



FASĀDE ASĪS 22-17 (FRAGMENTS)

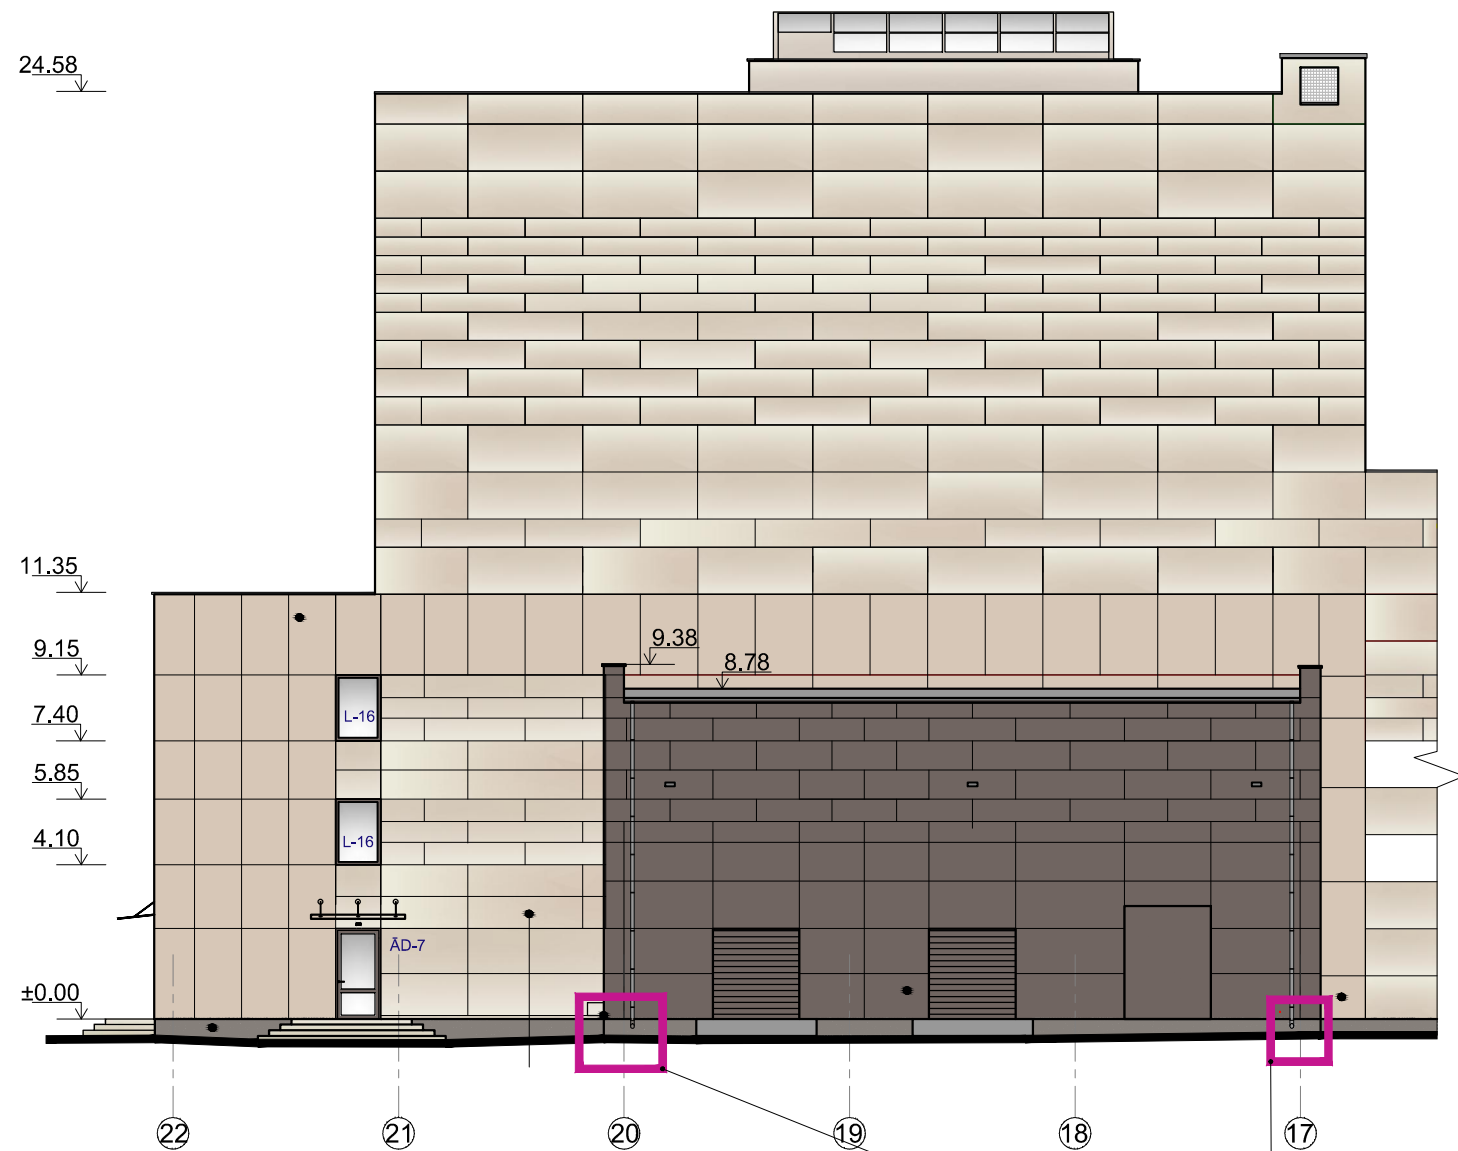


FASĀDE ASĪS G-K (FRAGMENTS)

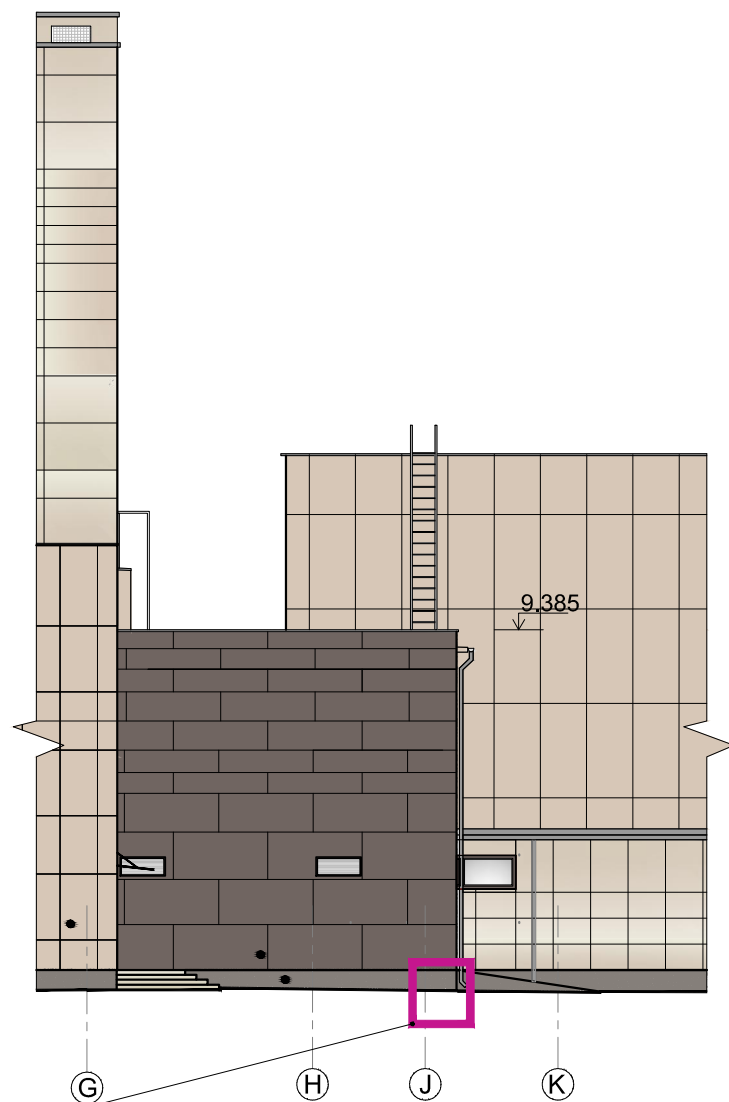

1. BŪVDARBU VEIKŠANAS LAIKĀ KONSTATĒTA COKOLA UN FASĀDES MŪRA EROZIJA.
2. **RISINĀJUMS :**
 - MŪRI MEHĀNISKI ATTĪRĪT NO ATSLĀNOTĀ ĶIEĢEĻA LĪDZ STABILAI KONSTRUKCIJAI.
 - NOSTIPRINĀT TĒRAUDA STIEPLES SIETU Ø4MM, ACS 100*100MM.
 - PIEBETONĒT AR C20/25 MARKAS BETONU. ĀRĒJĀ SLĀŅA BIEZUMS ~50MM.

PIEZĪMES :

1. ŠĪ LAPA IZSNIEGTA AUTORIZAUDZĪBAS LAIKĀ KĀ PAPILDINĀJUMS - KOREKCIJA BŪVPROJEKTA (TEHNISKĀ PROJEKTA) LAPAI AR-09.
2. LAPĀ IETVERTA TIKAI INFORMĀCIJA, KAS ATTIECINĀMA UZ COKOLA UN FASĀDES MŪRA EROZIJAS FIKSĀCIJU UN TO NOVĒRŠANAS RISINĀJUMIEM.
3. LAPU SKAT. KOPĀ AR AR-09 .

B									
AR-09.1	COKOLA UN FASĀDES MŪRA EROZIJAS FIKSĀCIJA UN TO NOVĒRŠANAS RISINAJUMS				I.RATNIECE	17.03.2017.			
					L.ANTONOVA	17.03.2017.			
Nr.	IZMAIŅAS				IZM.VEICA	DATUMS	PARAKSTS		
<div><div>ARHITEKTU BIROJS REM PRO LR Uzņēmuma reģ.Nr. 41503041904 Būvkomersanta reģ.Nr. 4827-R Muitas 1a, Rīga, LV-1010, Latvija tālr./fax. 67213941, e-mail: riga@rem.lv 18.Novembra 37a, Daugavpils, LV-5401, Latvija tālr./fax. 65421398, e-mail: rem@rem.lv</div></div>					PASŪTĪTĀJS: DAUGAVPILS PILSĒTAS DOMES IESTĀDE "KULTŪRAS PILS" REG. Nr. 90002682862			Pasūtījuma Nr. REM_3214	
					OBJEKTA NOSAUKUMS: ĒKAS AR BŪVES KADASTRA APZĪMĒJUMU 0500 005 2018 001 ENERGOEFEKTIVITĀTES PAAUGSTINĀŠANA UN TERITORIJAS LABIEKĀRTOŠANA SMILŠU IELĀ 92, DAUGAVPILĪ (2 KĀRTĀS)				
AMATA NOSAUKUMS	VĀRDS, UZVĀRDS	PARAKSTS	DATUMS	RASĒJUMA NOSAUKUMS: FASĀDE ASĪS 22-1.FASĀDE ASĪS A-N.FASĀDE ASĪS G-M/N (1. KĀRTA)					
BŪVPROJ.VAD.	I.IRVAŅOVŠ		01.2015.						
BŪVPROJ.DAĻ.VAD.	I.RATNIECE		01.2015.	ARHĪVA REĢISTRĀCIJAS NR.	RASĒJUMA MARKA	STADIJA	MĒROGS	LAPA	LAPAS
ARHITEKTE	B.PŪČĪTE		01.2015.	REM_3214	AR	TP	1:200	09	80