

NODOMU PROTOKOLS

Daugavpils

2016.gada ____.

Valsts akciju sabiedrības „Latvijas dzelzceļš”, reg.Nr.40003032065, juridiskā adrese: Gogoļa iela 3, Rīga, LV-1050, turpmāk – „LDZ”, tās viceprezidenta **Ērika Šmuksta personā, kurš rīkojas pamatojoties uz Valdes 2016.gada 14.marta lēmumu Nr.VL-8/24 “Parastā komercpilnvara”, no vienas puses, un**

Daugavpils pilsētas dome, reg.Nr.90000077325, juridiskā adrese: K.Valdemāra 1, Daugavpils, LV-5401, tās priekšsēdētāja **Jāņa Lāčplēša** personā, kurš rīkojas saskaņā ar Pašvaldības 2005.gada 11.augusta saistošo noteikumu Nr.5 „Daugavpils pilsētas domes nolikums” 16.6.apakšpunktu, turpmāk – „Dome”, no otras puses, katra atsevišķi saukta PUSE un abas kopā – PUSES,

ņemot vērā, ka Dome, 2014.-2020.gada Eiropas Savienības fondu plānošanas periodā plāno realizēt projektus darbības programmas “Izaugsme un nodarbinātība” specifiskā atbalsta mērķa “Palielināt privāto investīciju apjomu reģionos, veicot ieguldījumus uzņēmējdarbības attīstībai atbilstoši pašvaldību attīstības programmas noteiktajai teritoriju ekonomiskajai specializācijai un balstoties uz vietējo uzņēmēju vajadzībām” un specifiskā atbalsta mērķa “Teritoriju revitalizācija, reģenerējot degradētās teritorijas atbilstoši pašvaldību integrētajām attīstības programmām” ietvaros,

pamatojoties uz Dzelzceļa likuma 9.panta sesto daļu, kas nosaka, ka pašvaldību, komercsabiedrību, citu juridisko vai fizisko personu dzelzceļa infrastruktūras uzturēšanu un attīstību finansē to īpašnieki,

ņemot vērā Dome 2016.gada 24.marta lēmumu Nr.140, vienojas par sekojošo:

1. LDZ apņemas nedemontēt šādus publiskā lietošanā esošus pievedceļus (1.pielikums, 2.pielikums un 3.pielikums), kā arī tos uzturēt saskaņā ar normatīvajiem aktiem:

1.1. Daugavpils stacijas “B” parka pievedceļu Nr.2, kas ved uz PAS “Daugavpils siltumtīkli” siltumcentrāles Nr. 1, kā arī pārmiju pārvedas Nr.19, 741 un 742 (Gajoka rūpnieciskā zona);

1.2. Daugavpils stacijas “B” parka pievedceļu Nr.1 un pārmiju pārvedu Nr.704 (Čerepovas rūpnieciskā zona);

1.3. Ziemeļu rūpnieciskā zona pievedceļus Nr.1, 5. un 6. (siltumcentrāle Nr.3).

2. Dome apņemas risināt jautājumu par nelikumīgu ceļa pārbrauktuvju likvidēšanu Daugavpils stacijas “B” parka pievedceļa Nr.2 posmā.

3. Dome izvērtēt pievedceļa Nr.2 daļu Nr.4 un Nr.1 (PAS “Daugavpils siltumtīkli” teritorijā) nepieciešamību un LDZ lems par pārmiju pārvedas Nr.741 vai 742 demontāžu.

4. Dome nepieciešamības gadījumā un, ja tam tiks paredzēti finanšu līdzekļi, veiks šādu jaunu pievedceļu būvēšanu:

4.1. posms: zemesgabalos ar kadastra numuriem 0500 032 2101, 0500 031 0004, 0500 031 0206, 0500 031 0313 (provizoriskais sliežu ceļa garums 700 m);

4.2. posms: zemesgabalos ar kadastra numuriem 0500 003 3702, 0500 020 1703 (provizoriskais sliežu ceļa garums 1000 m);

4.3. posms: zemesgabalos ar kadastra numuriem 0500 002 1503, 0500 002 1504 (provizoriskais sliežu ceļa garums 150 m).

5. Protokols sagatavots latviešu valodā 2 (divos) eksemplāros, uz 4 (četrām) lapām, t.sk. 3 (trīs) pielikumiem, kas ir Protokola neatņemama sastāvdaļa.

VAS ”Latvijas dzelzceļš”


Daugavpils pilsētas dome

Ē.Šmuksts

J.Lāčplēsis


1.pielikums
pie 2016.gada 24.marta
Nodomu protokola Nr. _____

Čerepovas rūpnieciskā zona

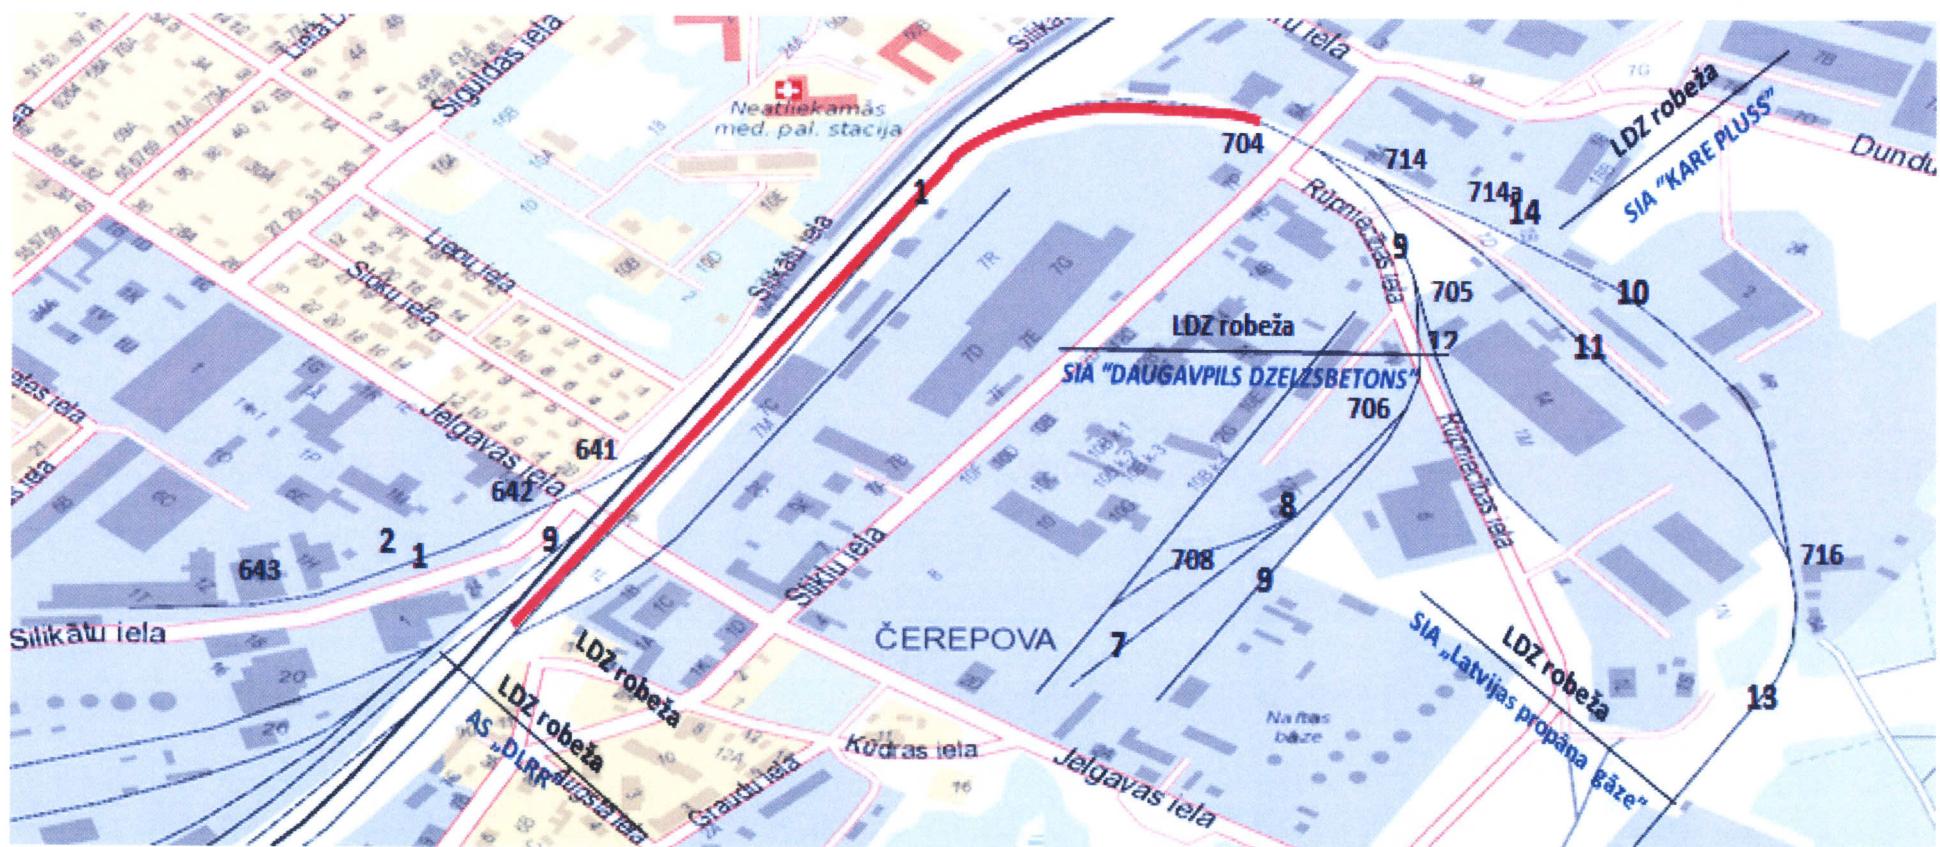

2.pielikums
pie 2016.gada 24.marta
Nodomu protokola Nr. _____

Gajoka rūpnieciskā zona

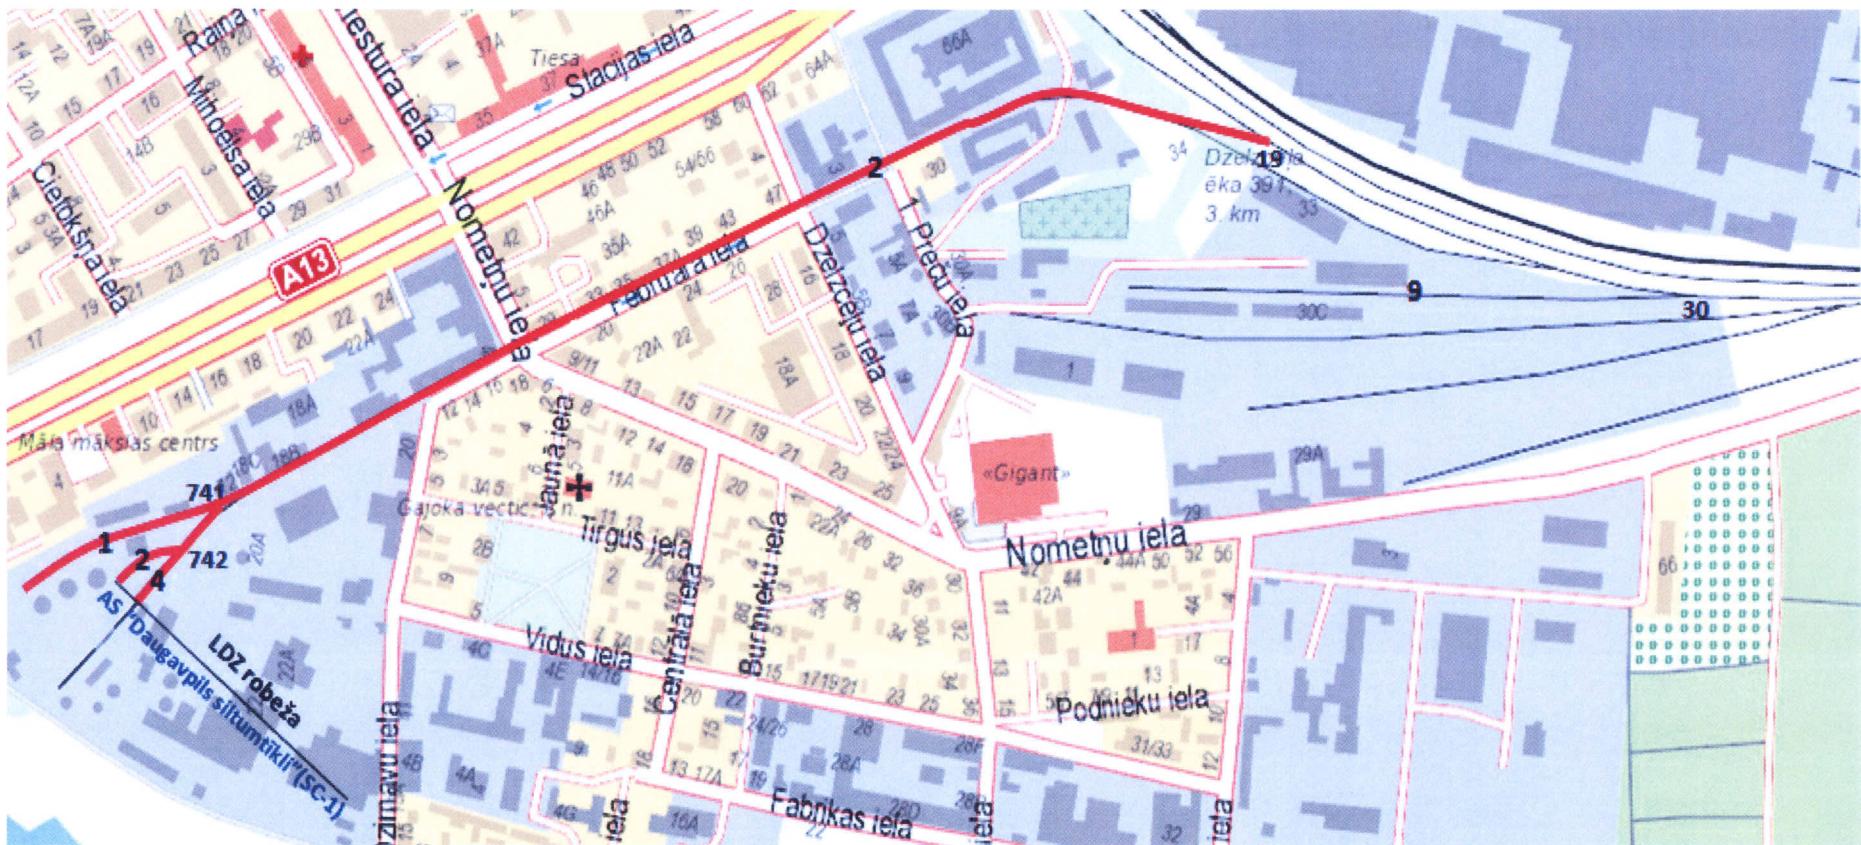

3.pielikums pie 2016.gada 24.marta Nodomu protokola Nr. ____

Ziemeļu rūpnieciskā zona (siltumcentrāle Nr.3)

