


Ģenerāplāns

Projekta "Naujenes ielas posmā no Skaitekļa ielas līdz Dunduru ielai un Rīnķa ielas posmā" apgaismojuma līnija

1.KĀRTA

x=194600  
y=662900

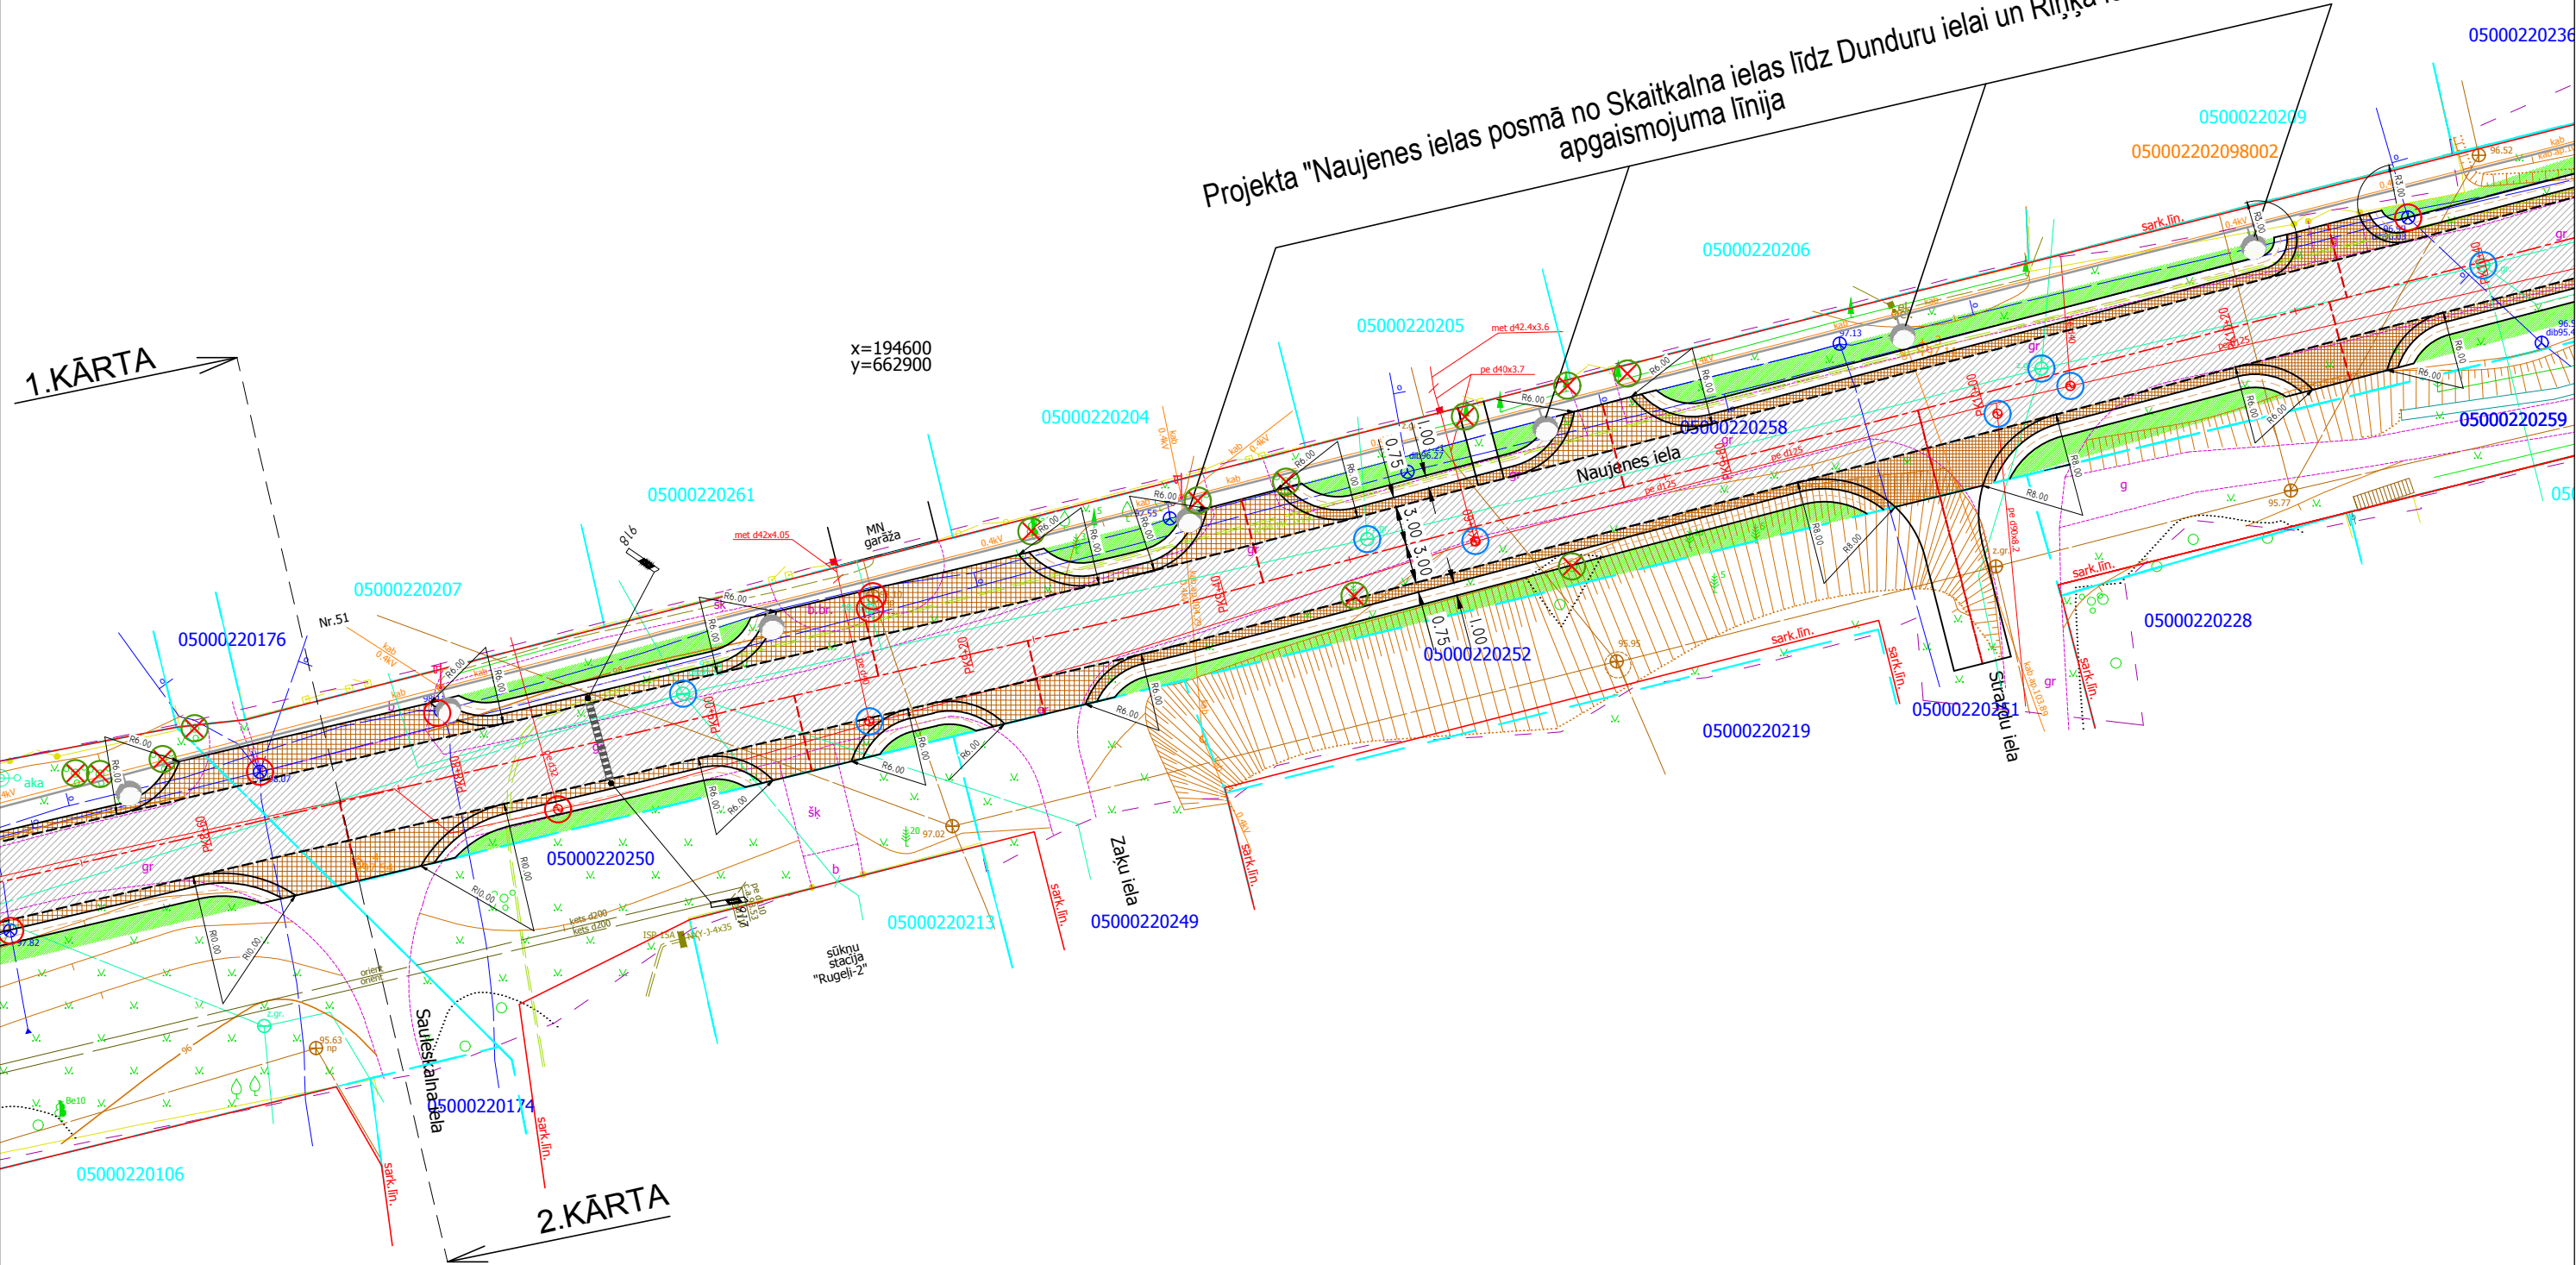

ESOŠO KOMUNIKĀCIJU APZĪMĒJUMI

- Üdensvads
- Gāzsvads
- Saimnieciskā kanalizācija
- Lietus ūdens kanalizācija
- Zemsprieguma elektrokabelis
- Apgaismojuma kabelis
- Sakaru kanalizācija

APZĪMĒJUMI

	Karstā asfalta slānis AC11surf
	Nesaisītu minerālmateriālu masējuma (D45) šķīdumotā kārta
	Nesaisītu minerālmateriālu (D32a) normale, nobrauktuves
	Augu zeme apšēta ar zāliņu sēklīm
	Augu zeme apšēta ar zāliņu sēklīm
	Projektētās ovāltāznes
	Asfalta frizēšana savienojumu vietās
	Īpašs aģ.
	Projektētā brauktuves seguma mala
	Projektētā normas mala
	Zemes gabala robeža
	Aku vaku regulēšana
	Aku vaku regulēšana, mainot tos pret peldošiem, vai pazemes ventilu kāda pagarinājuma mēroga un kopas maiņu uz peldošu
	Demonējama konstrukcija
	Likvidējama koka vai atsevišķa stāvējoša krūmi
	Atzīmējama (guļojošā policija)
	Demonējama ceļa zīme
	Signālatzīmju novietojums
	Ceļa zīmju novietojums, tas numurs
	206

PIEZĪMES:

- Projekts izstrādāts pamatojoties uz projektēšanas uzdevumu, tehniskiem noteikumiem un uzmērīta topogrāfiskā plāna bāzes ar apakšzemes komunikācijām saskaņā ar Latvijas Republikas būvnormatīviem. Uzmērījumus izpildīja SIA "Parnas GEO" 2016.g.24.maijā, LKS 92 koordinātu sistēmā.
- Visi izmēri doti metros, slīpumi - procentos (ja nav norādīts cita mērvienība).
- Darbi jāveic saskaņā ar "Ceļu specifikācijas 2015".
- Projekta nobrauktuves jāpieslēdz pie esošiem, platumu precizēt uz vietas.

Projektētājs: <b>SIA "INRI"</b> Reg. Nr. 41503010158 Būvkomersanta reģ. Nr. 2344-R Saules iela 69-003, Daugavpils Tālrunis: 654-21214; +371-25908089				Pasūtītājs: DAUGAVPILS PILSĒTAS PAŠVALDĪBAS IESTĀDE "KOMUNĀLĀS SAIMNIECĪBAS PĀRVALDE" Reģ. Nr. 90009547852 Saules iela 5a, Daugavpils, LV-5401			
Būvproj. vadītājs				Rasējumi			
K. Lazdāns				Proj.stad.			
06.06.2016				MBP			
Izstrādāja				Lapas Nr.			
D. Dubins				Lapu sk.			
06.06.2016				11			
Ģenerāplāns				M1:500			
2.kārta: posms no Sauleskalna ielas līdz Dunduru ielai							