


Generāplāns

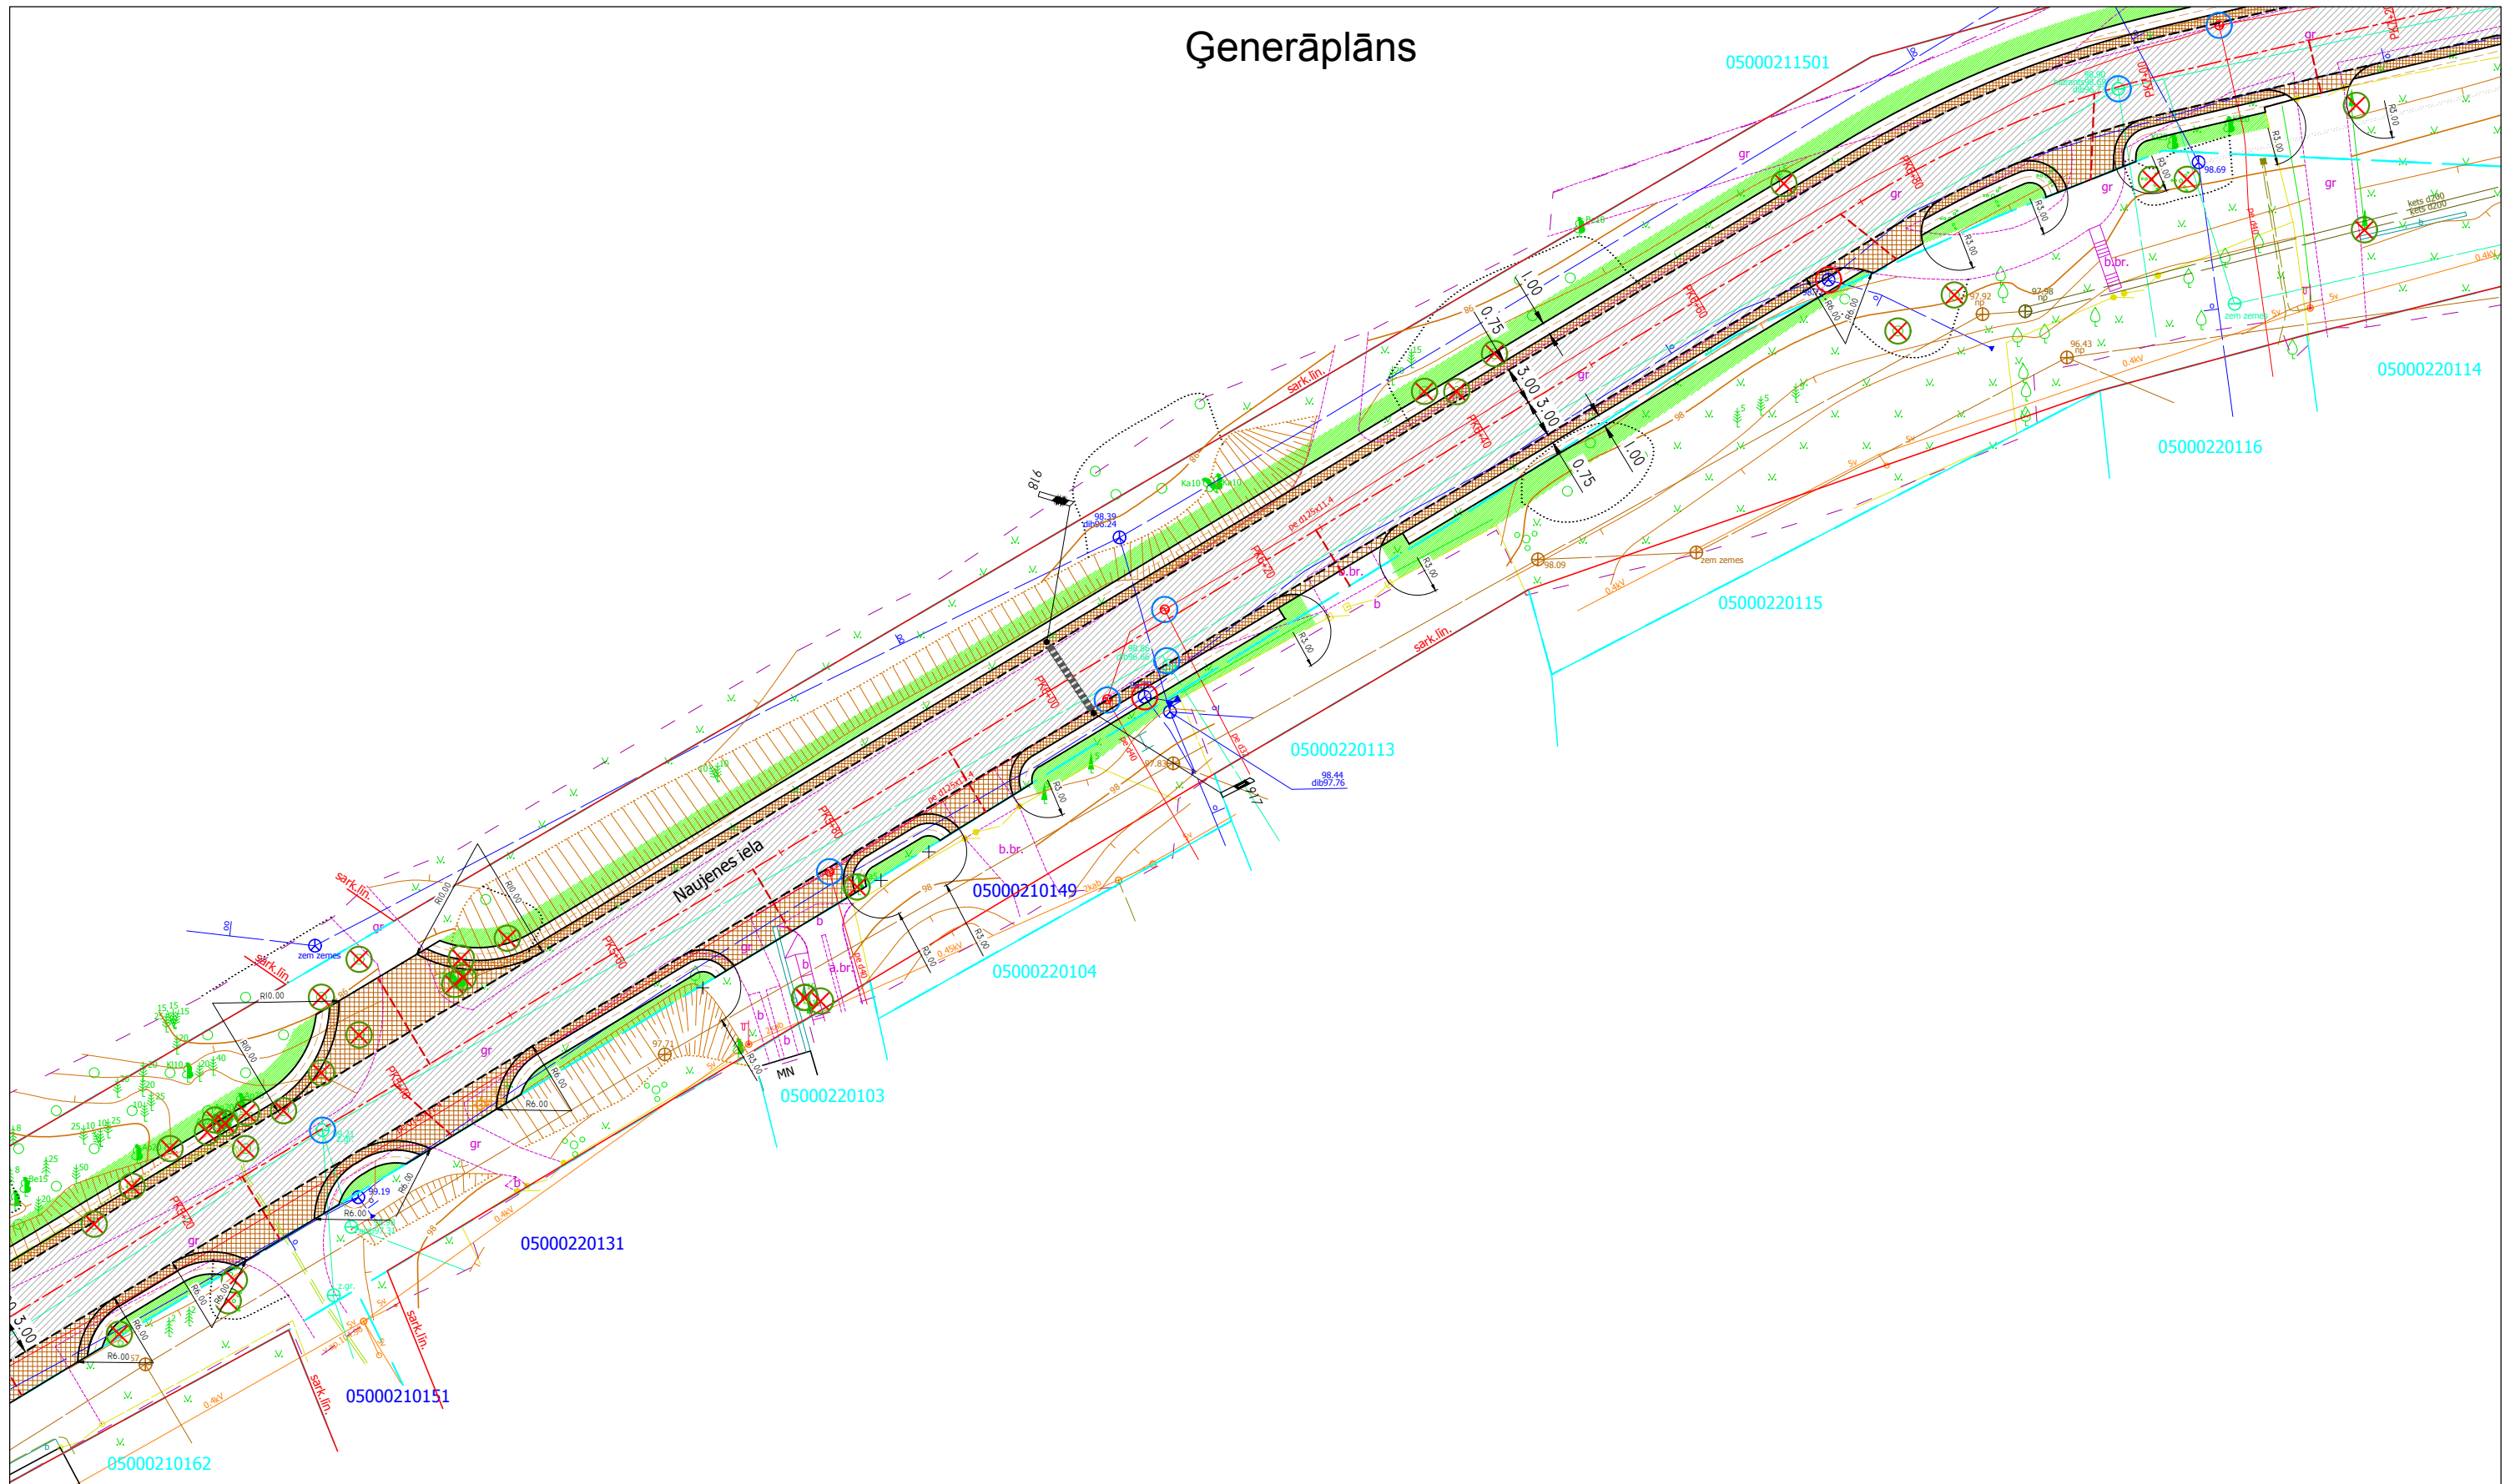

ESOŠO KOMUNIKĀCIJU APZĪMĒJUMI

-
- Diagram illustrating the components of a cable cross-section:
- Üdensvads
 - Gāzesvads
 - Saimnieciskā kanalizācija
 - Lietus ūdens kanalizācija
 - Zemsprieguma elektrokabelis
 - Apgaismojuma kabelis
 - Sakaru kanalizācija

APZĪMĒJUMI

	Karstā asfalta slānis ar 10%11 Nesasiņš minerālmateriāls, masējums (045) līdztolnāža kārtā
	Nesasiņš minerālmateriāls (032x) normale, nobrauktāves
	Augu zeme apstāda ar zāliņu sēklīm
	Augu zeme apstāda ar zāliņu sēklīm Projektilāts cvalētkāves
	Asfalta līdztolnāža savienojumu virsma
	līdztājs
	Projektilāts bruģakmens seguma malā
	Projektilāts normālais malā
	Zemes gabala robeža
	Aku vāku regulēšana
	Aku vāku regulēšana, mainot tos pret peldošām, vai pazemes vertikālu kāpņu rādītāja malā un kāpņu malā uz peldošu
	Demontējama konstrukcija
	Līdztolnāža iekāve vai stendāts cvalētkāves iekāve
	Ārums slāpētājs (guļošanas polistiols)
	Demontējamā caņa zīme
	Sīgnālatstāba novietojums
	Caņa zīmes novietojums, tas numurs

PIEZĪMES:

- Projekts izstrādāts pamatojoties uz projektēšanas uzdevumu, tehniskiem noteikumiem un ūmeŗitā topogrāfiskā plāna bāzes ar apakšzemes komunikācijām saskaņā ar Latvijas Republikas būvnormatīviem. Ūmeŗjūriums izpildīja SIA "Parnas GEO" 2016.g.24.māks. LKS 92 koordinātu sistēmā.
- Viss izmēŗi doti metros, slīpumi - procentos (ja nav norādīts cita mēŗvienība).
- Darbi jāveic saskaņā ar "Ceļu specifikācijas 2015".
- Projekta nobrauktuvēs jāpiešķirās pie esošiem, platumu precizēŗt uz vietas.

Projektētājs: **SIA "INRI"**
Reg. Nr. 41503010158
Būvkomersanta reģ. Nr. 2344-R
Saules iela 69-003, Daugavpils
Tālr. 654-21214; +371-25908089

Pasūtītājs:	DAUGAVPILS PILSĒTAS PAŠVALDĪBAS IESTĀDE "KOMUNĀLĀS SAIMNIECĪBAS PĀRVALDE" Reģ. Nr. 90009547852 Saules iela 5a, Daugavpils, LV-5401
-------------	---

**Apšu ielas posmā no Nometņu ielas līdz Naujenes ielai un
Naujenes ielas posmā no Apšu ielas līdz Dunduru ielai
pārbūve, Daugavpili**

Būvproj. vadītājs	K. Lazdāns	06.06.2016
-------------------	------------	------------

K. Lazdāns

s	06.06.2016
---	------------

Izstrādāja		D. Dubins	06.06.2016
------------	--	-----------	------------

D. Dubins

	06.06.2016
--	------------

Rasējumi	Proj.stad.	Lapas Nr.	Lapu sk.
	MBP	GP-5	11

Ģenerāplāns ģirta: posms no Nometņu ielas līdz Sauleskalna ielās	06/2016		M1:500
-------------------------------------------------------------------------------	---------	--	--------