


Ģenerāplāns

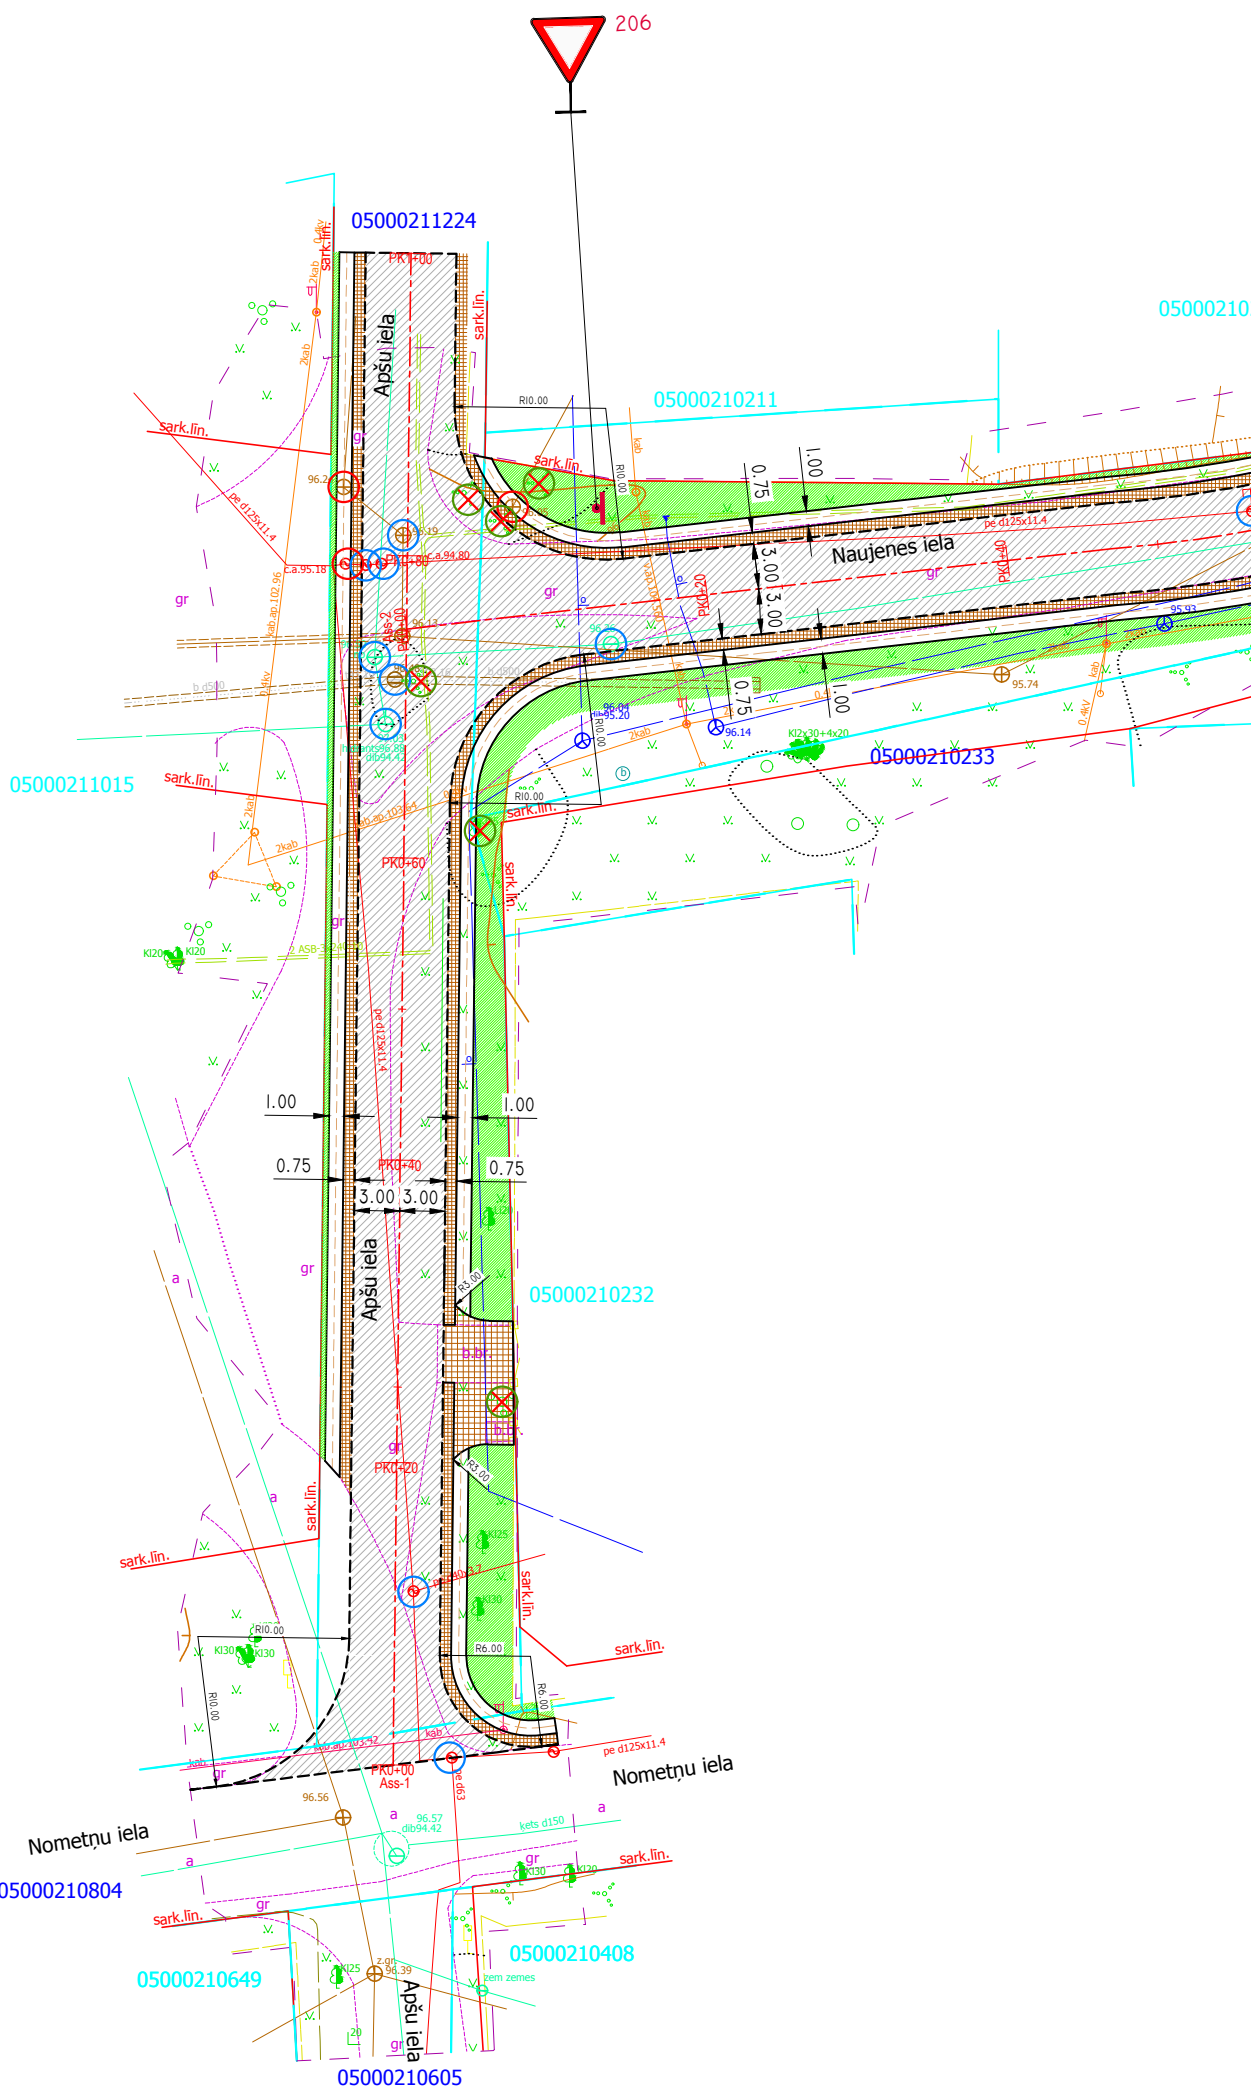

x=194150  
y=662050

ESOŠO KOMUNIKĀCIJU APZĪMĒJUMI

- ūdensvads
- Gāzesvads
- Saimnieciskā kanalizācija
- Lietus ūdens kanalizācija
- Zemsprieguma elektrokabelis
- Apgaismojuma kabelis
- Sakaru kanalizācija

APZĪMĒJUMI

|  |   |
|--|---|
|  | Karstā asfalta dilumkārtā AC11surf<br>Nesaistītu minerālmateriālu maisījuma (0/45) izlīdzinošā kārtā                         |
|  | Nesaistītu minerālmateriālu (0/32s) nomale, nobrauktuves                                                                     |
|  | Augu zeme apsēta ar zālāja sēklām                                                                                            |
|  | Augu zeme apsēta ar zālāja sēklām<br>Projektētās ovalēknes                                                                   |
|  | Asfalta frēzēšana savienojumu vietās                                                                                         |
|  | Ielas ass   |
|  | Projektētā brauktuves seguma mala                                                                                            |
|  | Projektētā nomales mala   |
|  | Zemes gabala robeža   |
|  | Aku vāku regulēšana   |
|  | Aku vāku regulēšana, mainot tos pret peldošiem, vai pazemes<br>ventilācija kāta pagarinātāja maiņa un kapes maiņa uz peldošu |
|  | Demontējamās konstrukcijas                                                                                                   |
|  | Likvidējamie koki vai<br>atsevišķi stāvējošie krūmi                                                                          |
|  | Ātruma slāpētājs (guļošais policists)                                                                                        |
|  | Demontējamā ceļa zīme   |
|  | Signālstabiņa novietojums   |
|  | Ceļa zīmes novietojums,<br>tas numurs                                                                                        |

PIEZĪMES:

- Projekts izstrādāts pamatojoties uz projektēšanas uzdevumu, tehniskiem noteikumiem un uzmērīta topogrāfiskā plāna bāzes ar apakšzemes komunikācijām saskaņā ar Latvijas Republikas būvnormatīviem. Uzmērījumus izpildīja SIA "Parnas GEO" 2016.g.24.maijā, LKS 92 koordinātu sistēmā.
- Visi izmēri doti metros, slīpumi - procentos (ja nav norādīts cita mērvienība).
- Darbi jāveic saskaņā ar "Ceļu specifikācijas 2015".
- Projekta nobrauktuves jāpieslēdz pie esošiem, platumu precizēt uz vietas.

|   |  |            |            |   |            |           |          |
|---|--|------------|------------|---|------------|-----------|----------|
| Projektētājs:<br><b>SIA "INRI"</b><br>Reg. Nr. 41503010158<br>Būvkomersanta reģ. Nr. 2344-R<br>Saules iela 69-003, Daugavpils<br>Tālr. 654-21214; +371-25908089 |  |            |            | Pasūtītājs:<br>DAUGAVPILS PILSĒTAS PAŠVALDĪBAS IESTĀDE<br>"KOMUNĀLĀS SAIMNIECĪBAS PĀRVALDE"<br>Reģ. Nr. 90009547852<br>Saules iela 5a, Daugavpils, LV-5401 |            |           |          |
|   |  |            |            | <b>Apšu ielas posmā no Nometņu ielas līdz Naujenes ielai un Naujenes ielas posmā no Apšu ielas līdz Dunduru ielai pārbūve, Daugavpilī</b>                  |            |           |          |
| Būvprojekta vadītājs   |  | K. Lazdāns | 06.06.2016 | <b>Ģenerāplāns</b><br><br>1.kārta: posms no Nometņu ielas līdz Sauleskalna ielas                                                                           | Proj.stad. | Lapas Nr. | Lapu sk. |
|   |  |            |            |   | MBP        | ĢP-1      | 11       |
| Izstrādāja   |  | D. Dubins  | 06.06.2016 |   | 06/2016    |           | M1:500   |
|   |  |            |            |   |            |           |          |