


Ģenerāplāns

Projekta "Naujenes ielas posmā no S
ielas līdz Dunduru ielai un Rinka iel
apgaismojuma līnija

Projekta "Naujenes ielas posmā no Skaitekaiņa
ielas līdz Dunduru ielai un Rinka ielas posmā"
apgaismojuma līnija

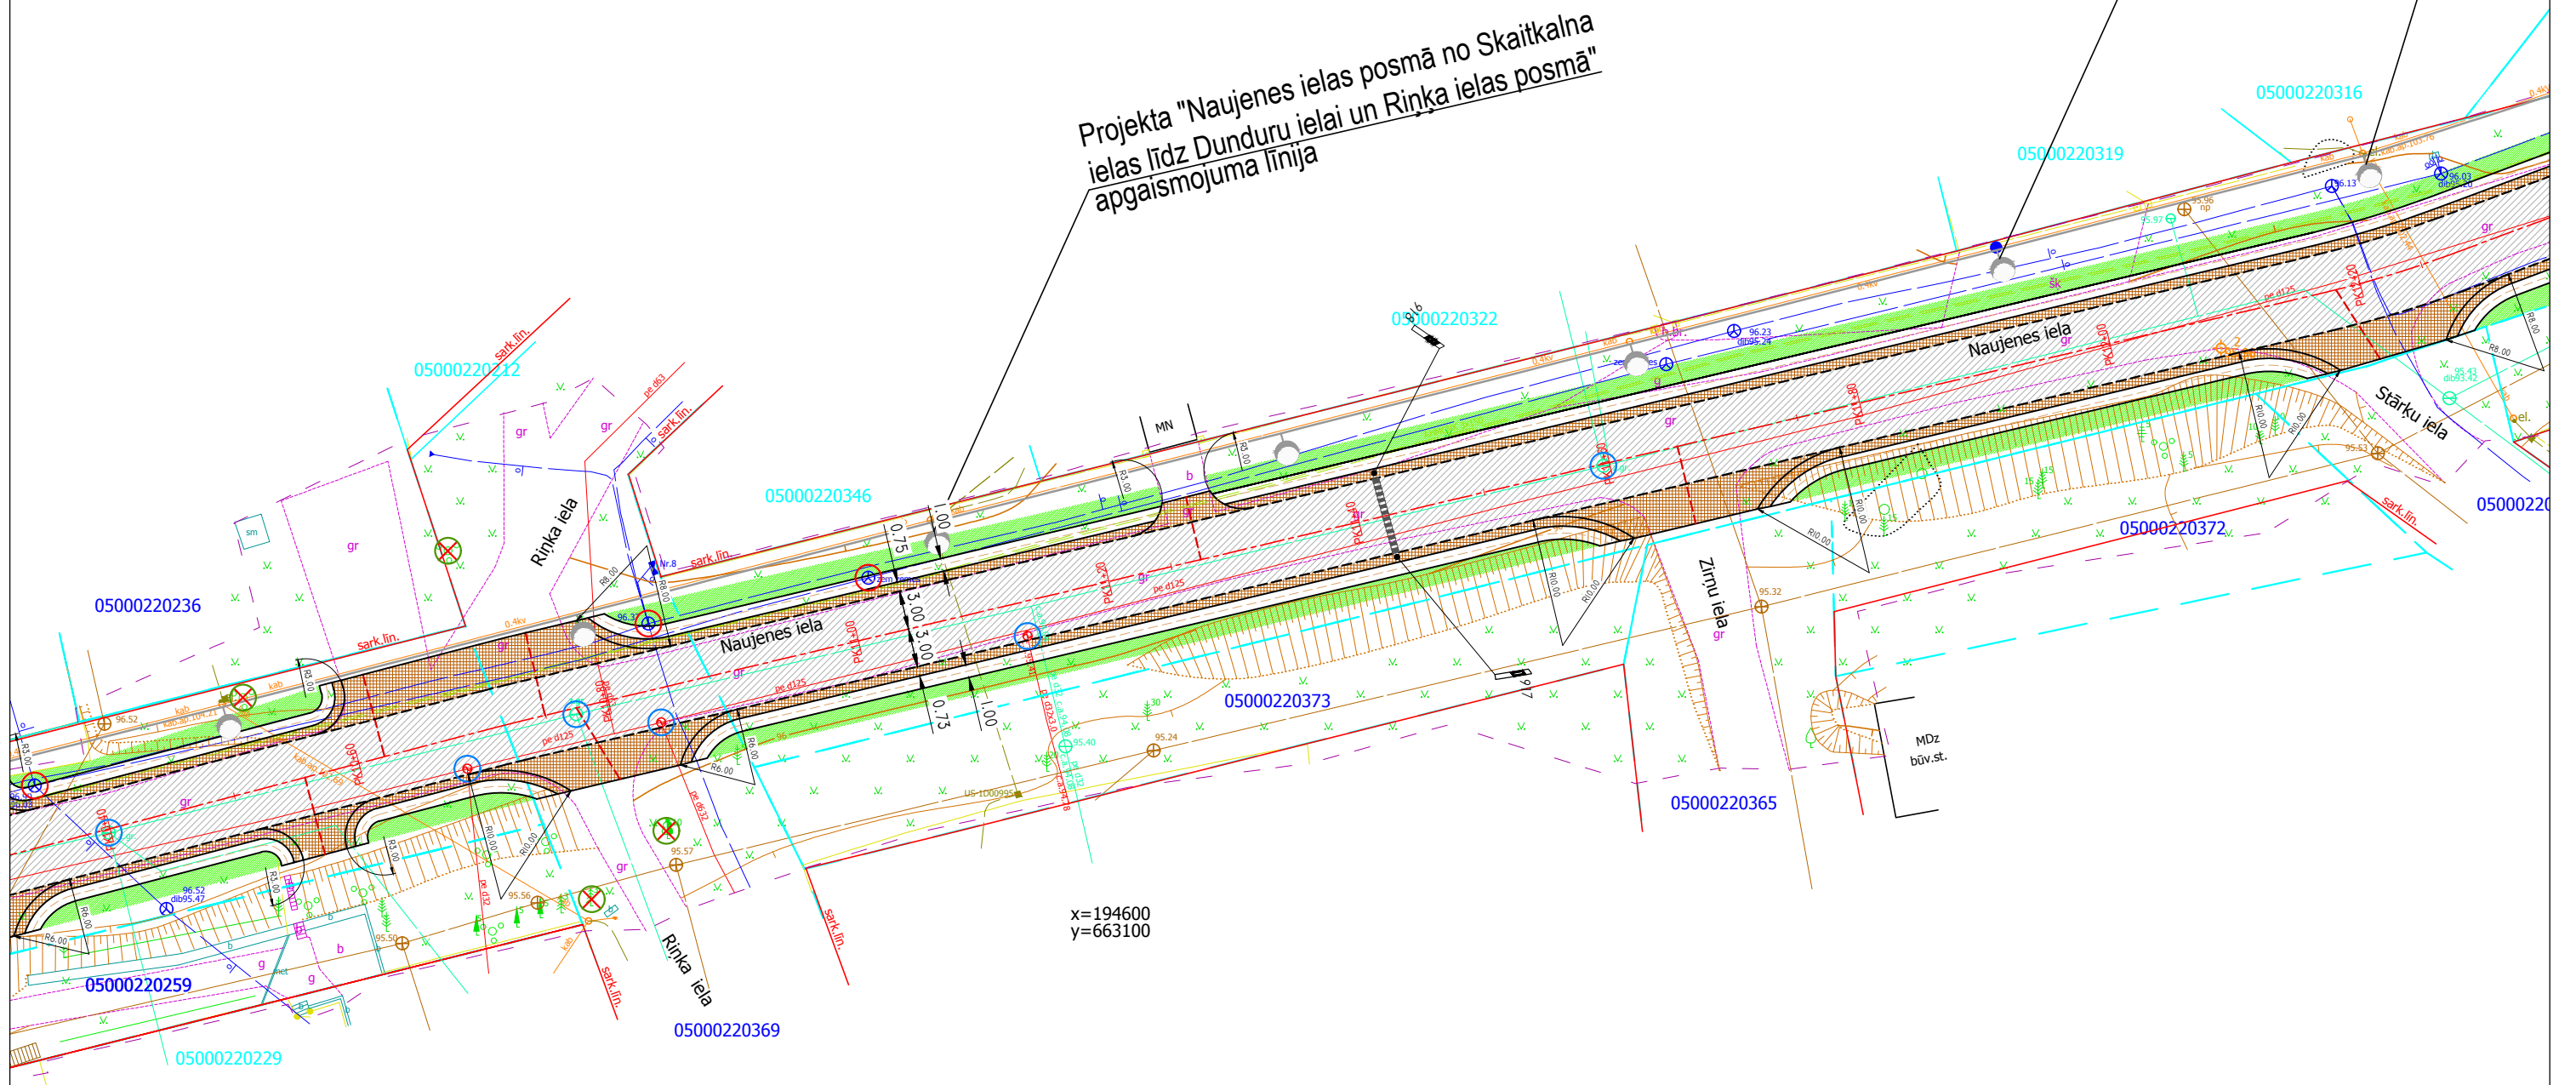

x=194600
y=663100

ESOŠO KOMUNIKĀCIJU APZĪMĒJUMI

-
- The diagram illustrates various types of cables and conduits used in construction, each represented by a different color and line style:
- Ūdensvads** (Water drain): Represented by a solid green line.
 - Gāzesvads** (Gas drain): Represented by a dashed red line with the text "GĀZESVADS" written twice along its length.
 - Saimnieciskā kanalizācija** (Domestic sewerage): Represented by a solid orange line.
 - Lietus ūdens kanalizācija** (Rainwater sewerage): Represented by a dashed brown line with a small arrow pointing to the right.
 - Zemsprieguma elektrokabelis** (Low-voltage power cable): Represented by a solid olive green line.
 - Apgaismojuma kabelis** (Lighting cable): Represented by a solid pink line.
 - Sakaru kanalizācija** (Communication sewerage): Represented by a solid blue line.

APZĪMĒJUMI

[illegible]

PIEZĪMES:

1. Projekts izstrādāts pamatojoties uz projektēšanas uzdevumu, tehniskiem noteikumiem un uzmērīto topogrāfiskā plāna bāzes ar apakšējās komunikācijai saskaņā ar Latvijas Republikas būvnormatīviem. Uzmērījums izpildīja SIA "Parnas GEO" 2016.g.24.maijā, LKS 92 koordinātu sistēmā.
2. Visi izmēri doti metros, slīpumi - procentos (ja nav norādīts cita mērvienība).
3. Darbi jāveic saskaņā ar "Ceļu specifikācijās 2015".
4. Projekta nobrauktuves jāpārsēd pie esošiem, platumu precizēt uz vietas.

Projektētājs: **SIA "INRI"**
Reg. Nr. 41503010158
Būvkomersanta reģ. Nr. 2344-R
Saules iela 69-003, Daugavpils
Tālr. 654-21214; +371-25908089

Pasūtītājs:	DAUGAVPILS PILSĒTAS PAŠVALDĪBAS IESTĀDE "KOMUNĀLĀS SAIMNIECĪBAS PĀRVALDE" Reģ. Nr. 90009547852 Saules iela 5a, Daugavpils, LV-5401
-------------	---

**Apšu ielas posmā no Nometņu ielas līdz Naujenes ielai un
Naujenes ielas posmā no Apšu ielas līdz Dunduru ielai
pārbūve, Daugavpils**

Būvproj. vadītājs	K. Lazdāns	06.06.2016
-------------------	------------	------------

K. Lazdāns

s	06.06.2016
---	------------

Izstrādāja		D. Dubins	06.06.2016
------------	--	-----------	------------

D. Dubins

	06.06.2016
--	------------

Rasējumi

Proj.stad.

Lapas Nr.

Lapu sk.

Ģenerāplāns

2.kārta: posms no Sauleskalna ielas līdz Dunduru ielai

06/2016

--	--

M1:500