


Ģenerāplāns

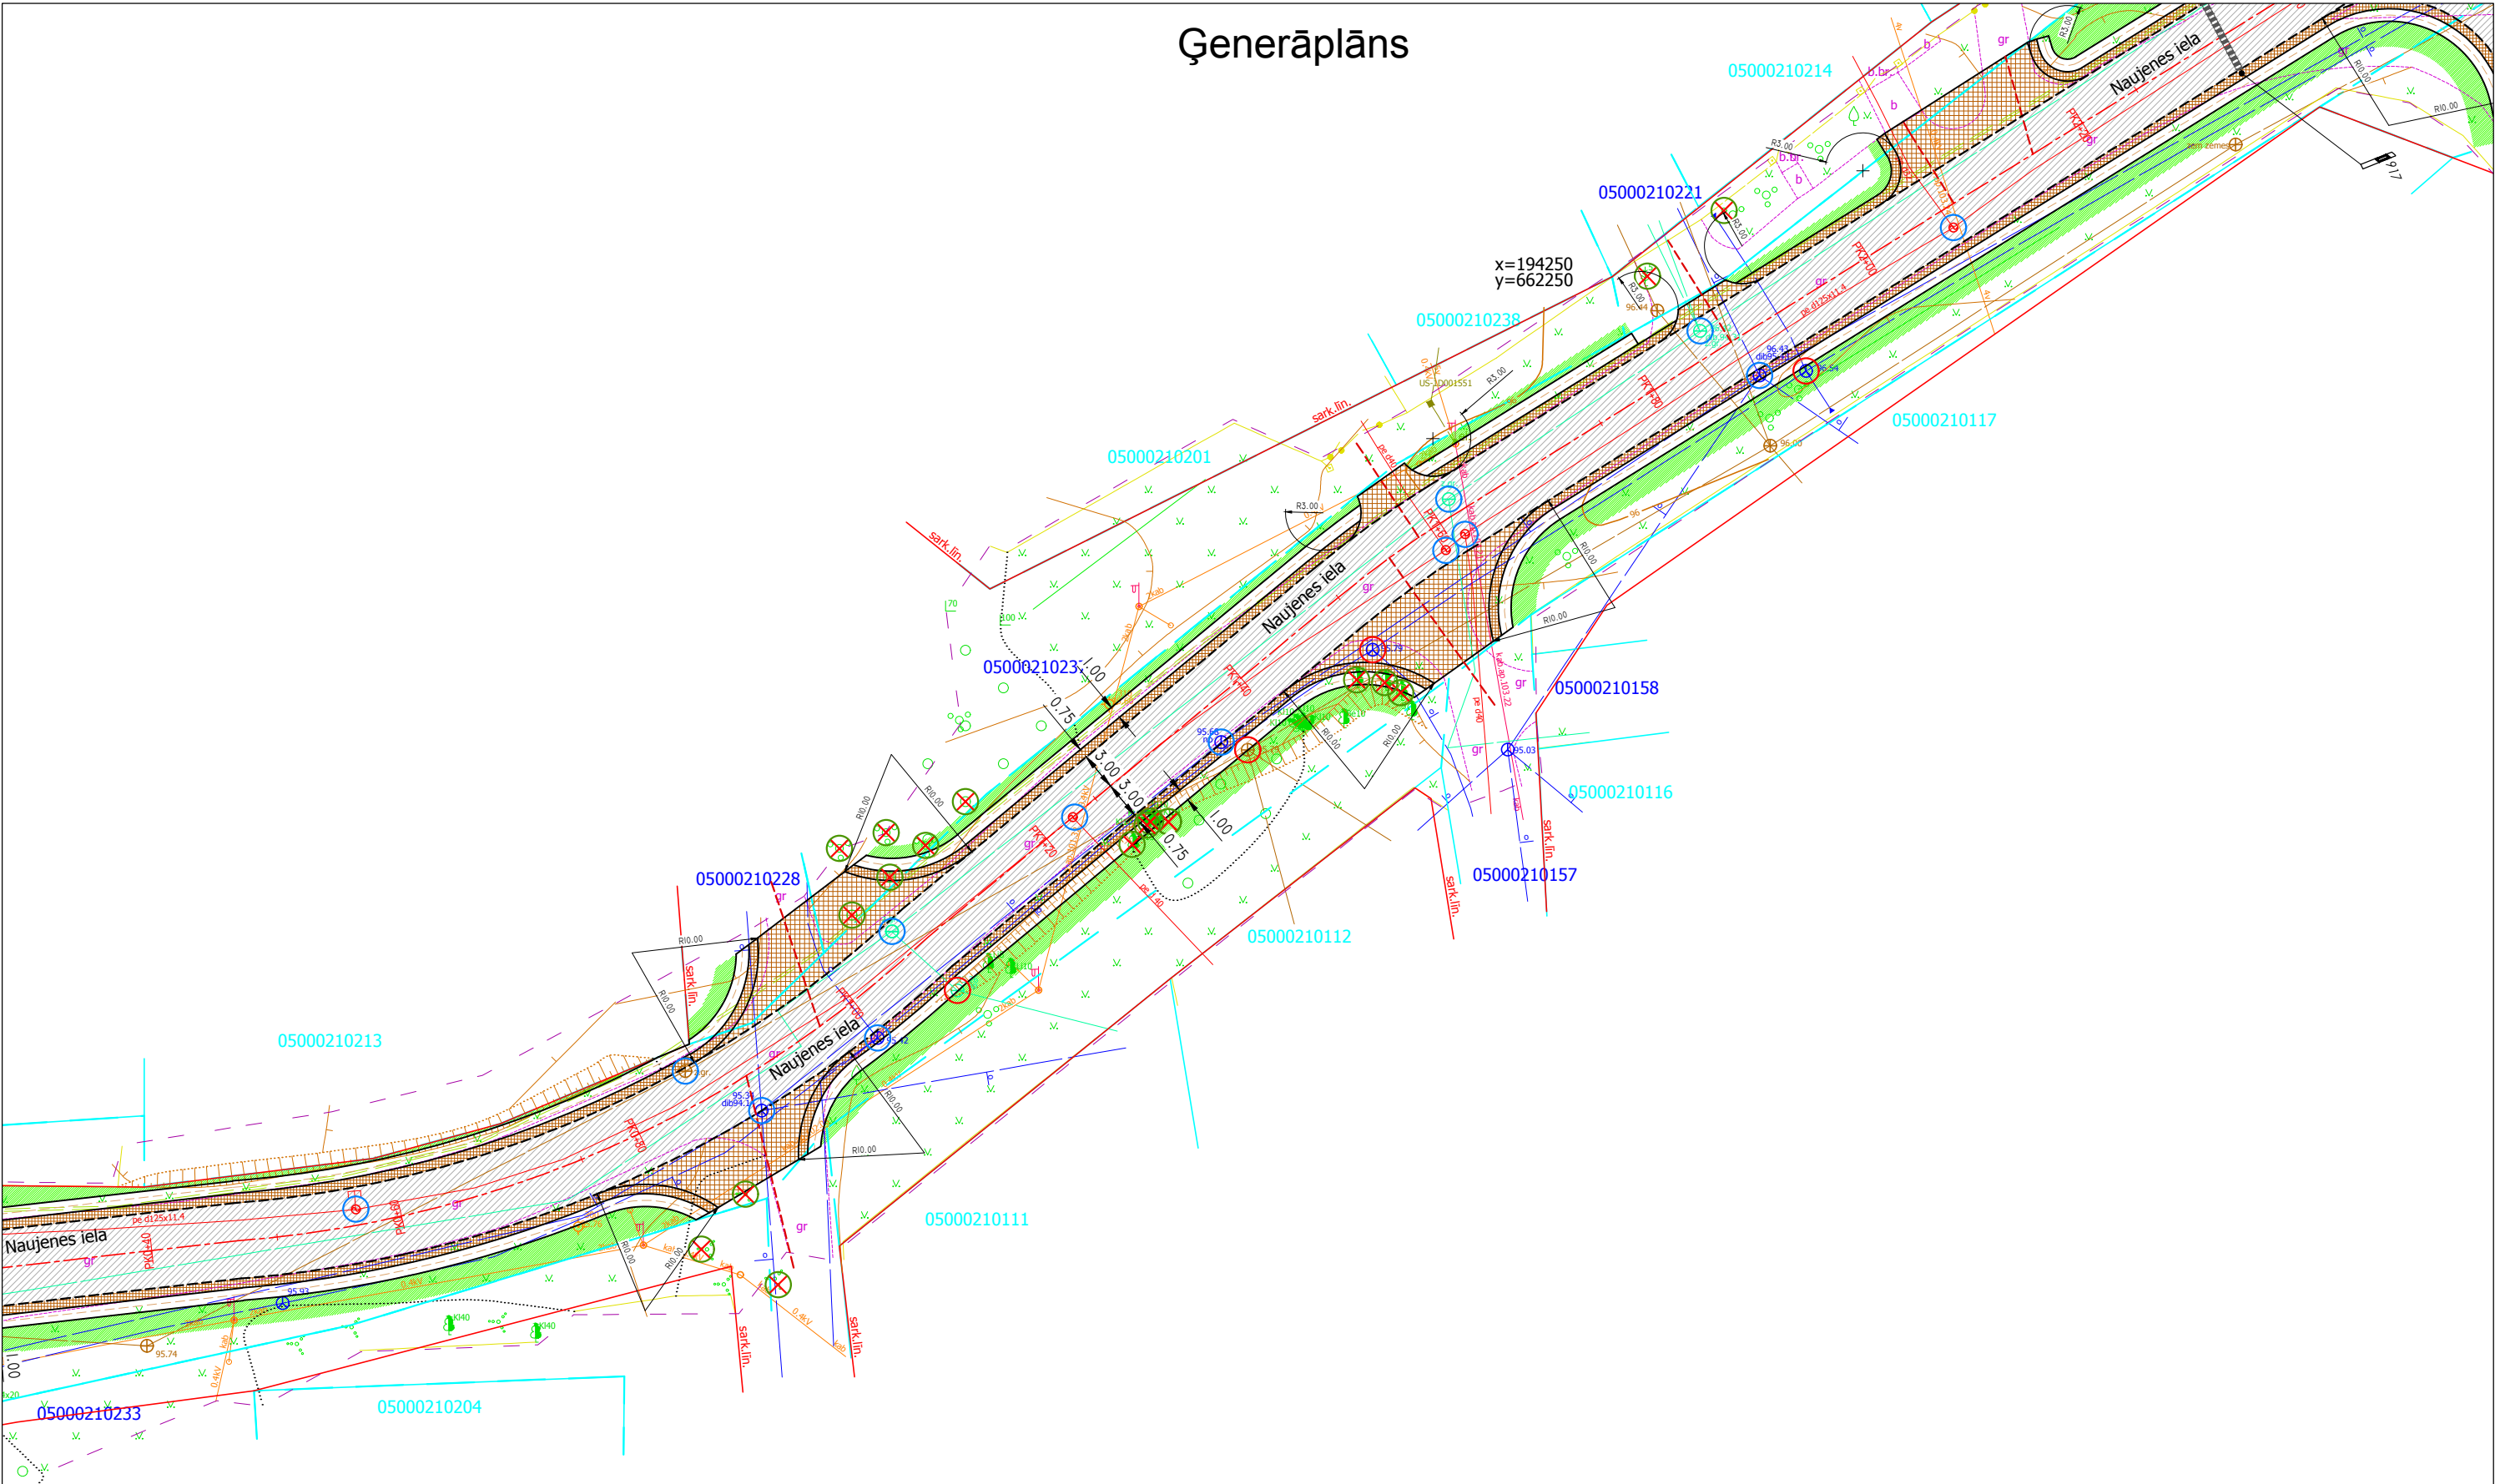

ESOŠO KOMUNIKĀCIJU APZĪMĒJUMI

— Üdensvads

— Gāzsvads

— Saimnieciskā kanalizācija

— Lietus ūdens kanalizācija

— Zemsprieguma elektrokabelis

— Apgaismojuma kabelis

— Sakaru kanalizācija

APZĪMĒJUMI

	Karstā asfalta drumkārtā AC11surf
	Nesaisītu minerālmateriālu masējuma (D45) izdiznētā kārtā
	Nesaisītu minerālmateriālu (D32a) normale, nobrauktuves
	Augu zeme apstādīta ar zālāju sēklīm
	Augu zeme apstādīta ar zālāju sēklīm
	Projektētās ovālvietas
	Asfalta frezēšanas savienojumu vietas
	Īpašs aģ.
	Projektētās brauktuves seguma mala
	Projektētās normas mala
	Zemes gabala robeža
	Aku vaku regulēšana
	Aku vaku regulēšana, mainot tos pret peldošiem, vai pazemes vertikālo kālu pagarinātājus, mēģa un kopas malpi uz peldošu
	Demonstrējamās konstrukcijas
	Likvidējamie koki vai atsevišķi stādītie koki
	Atzīmējama ceļa zīme
	Demonstrējamā ceļa zīme
	Signālabzina novietojums
	Jaunā zīmju novietojums, tas numurs

- PIEZĪMES:
- Projekts izstrādāts pamatojoties uz projektēšanas uzdevumu, tehniskiem noteikumiem un uzņemta topogrāfiskā plāna bāzes ar apakšzemes komunikācijām saskaņā ar Latvijas Republikas būvnormatīviem. Uzmērījumus izpildīja SIA "Parnas GEO" 2016.g.24.maijā, LKS 92 koordinātu sistēmā.
 - Visi izmēri doti metros, slīpumi - procentos (ja nav norādīts cita mērvienība).
 - Darbi jāveic saskaņā ar "Ceļu specifikācijas 2015".
 - Projekta nobrauktuves jāpieslēdz pie esošiem, platumu precizēt uz vietas.

Projektētājs: SIA "INRI" Reg. Nr. 41503010158 Būvkomersanta reģ. Nr. 2344-R Saules iela 69-003, Daugavpils Tālr. 654-21214; +371-25908089				Pasūtītājs: DAUGAVPILS PILSĒTAS PAŠVALDĪBAS IESTĀDE "KOMUNĀLĀS SAIMNIECĪBAS PĀRVALDE" Reģ. Nr. 90009547852 Saules iela 5a, Daugavpils, LV-5401			
Būvproj. vadītājs				Apšu ielas posmā no Nometņu ielas līdz Naujenes ielai un Naujenes ielas posmā no Apšu ielas līdz Dunduru ielai pārbūve, Daugavpilī			
K. Lazdāns				Rasējumi			
06.06.2016				Proj.stad.			
				MBP			
D. Dubins				Lapas Nr.			
06.06.2016				Lapu sk.			
Izstrādāja				11			
				Ģenerāplāns			
				1.kārta: posms no Nometņu ielas līdz Sauleskalna ielas			
				06/2016			
				M1:500			