


# TELPU EKSPLIKĀCIJA

Nr.p.k.	Nosaukums	Platība (m²)
1	Tūrisma informācijas centra telpa	62,35
2	Darbinieku telpa	43,10
3	Konferenču telpa	25,05
4	WC	4,55
5	Palīgtelpa	10,15
6	Vestibīls	59,10
KOPĀ:		204,30

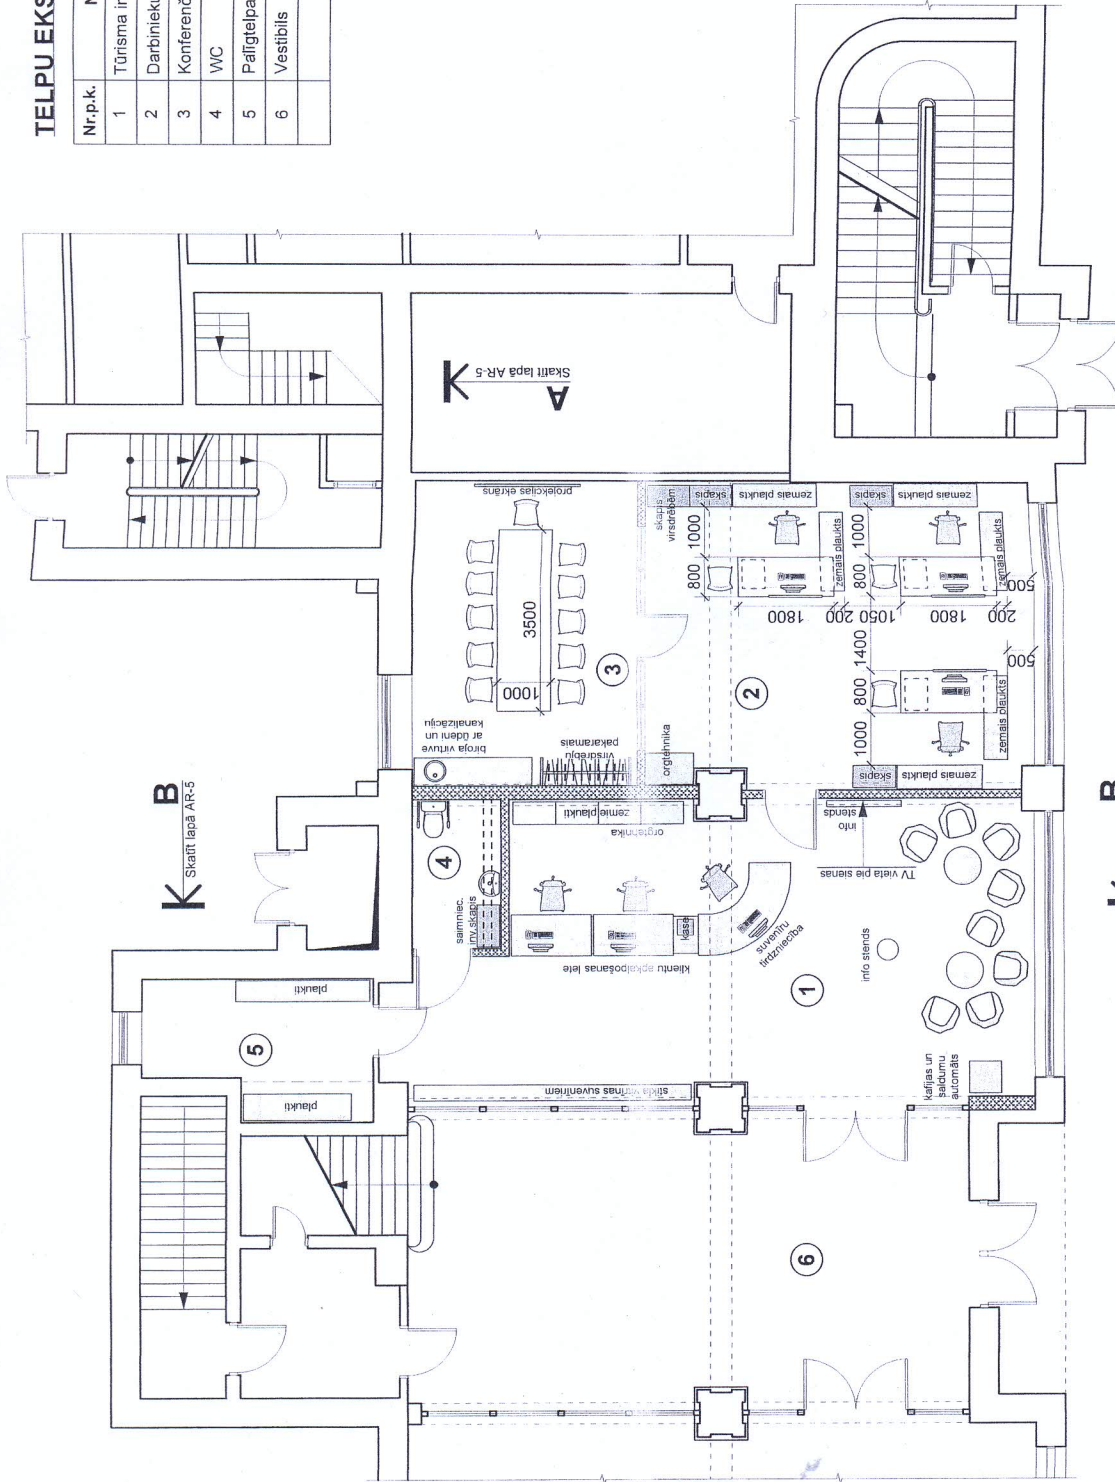

**PIEZĪME:** Telpu aprīkojums risināms atsevišķā projektā.

<b>Pasūtītājs:</b> "Latviešu kultūras centrs" Reģ.Nr. 9000077556		Objekts: <b>Tūrisma informācijas centrs.</b>	Pasūtījums Nr. 416-2015
Dalas vad. L. Smits Izstrādāja J. Dziedzels	Adrese: Vienības nams, Rīgas iela 22a, Daugavpils.	Marka IE	Numurs 1
Mērogs 1:100	Arh.reģ.nr.	Lapu skaits 1	SIA "Arhitekta L.Šmita darbnīca" Būvkomersanta reģistrācijas Nr. 2256-R