

Ģenerāplāns

ESOŠO KOMUNIKĀCIJU APZĪMĒJUMI


- Ūdensvads
- Gāzesvads
- Saimnieciskā kanalizācija
- Lietus ūdens kanalizācija
- Zemsprieguma elektrokabelis
- Apgaismojuma kabelis
- Sakaru kanalizācija

APZĪMĒJUMI

| | |
|--|--|
| | Karstā asfalta dilumkārtā AC11surt Nesaistītu minerālmateriālu maisījuma (0/45) izlīdzinošā kārtā |
| | Nesaistītu minerālmateriālu (0/32s) nomale, nobrauktuves |
| | Augu zeme apsēta ar zālāja sēklām |
| | Augu zeme apsēta ar zālāja sēklām Projektētās ovālteknes |
| | Asfalta frēzēšana savienojumu vietās |
| | Ielas ass |
| | Projektētā brauktuves seguma mala |
| | Projektētā nomales mala |
| | Zemes gabala robeža |
| | Aku vāku regulēšana |
| | Aku vāku regulēšana, mainot tos pret peldošiem, vai pazemes ventiļa kāta pagarinātāja maiņa un kapes maiņa uz peldošu |
| | Demontējamās konstrukcijas |
| | Likvidējamie koki vai atsevišķi stāvējošie krūmi |
| | Ātruma slāpētājs (guļošais policists) |
| | Demontējamā ceļa zīme |
| | Signālstabīņa novietojums |
| | Ceļa zīmes novietojums, tas numurs |

PIEZĪMES:

- Projekts izstrādāts pamatojoties uz projektēšanas uzdevumu, tehniskiem noteikumiem un uzmērīta topografiskā plāna bāzes ar apakšzemes komunikācijām saskaņā ar Latvijas Republikas būvnormatīviem. Uzmērījumus izpildīja SIA "Parnas GEO" 2016.g.24.maijā, LKS 92 koordinātu sistēmā.
- Visi izmēri doti metros, slīpumi - procentos (ja nav norādīts cita mērvienība).
- Darbi jāveic saskaņā ar "Ceļu specifikācijas 2015".
- Projekta nobrauktuves jāpieslēdz pie esošiem, platumu precizēt uz vietas.

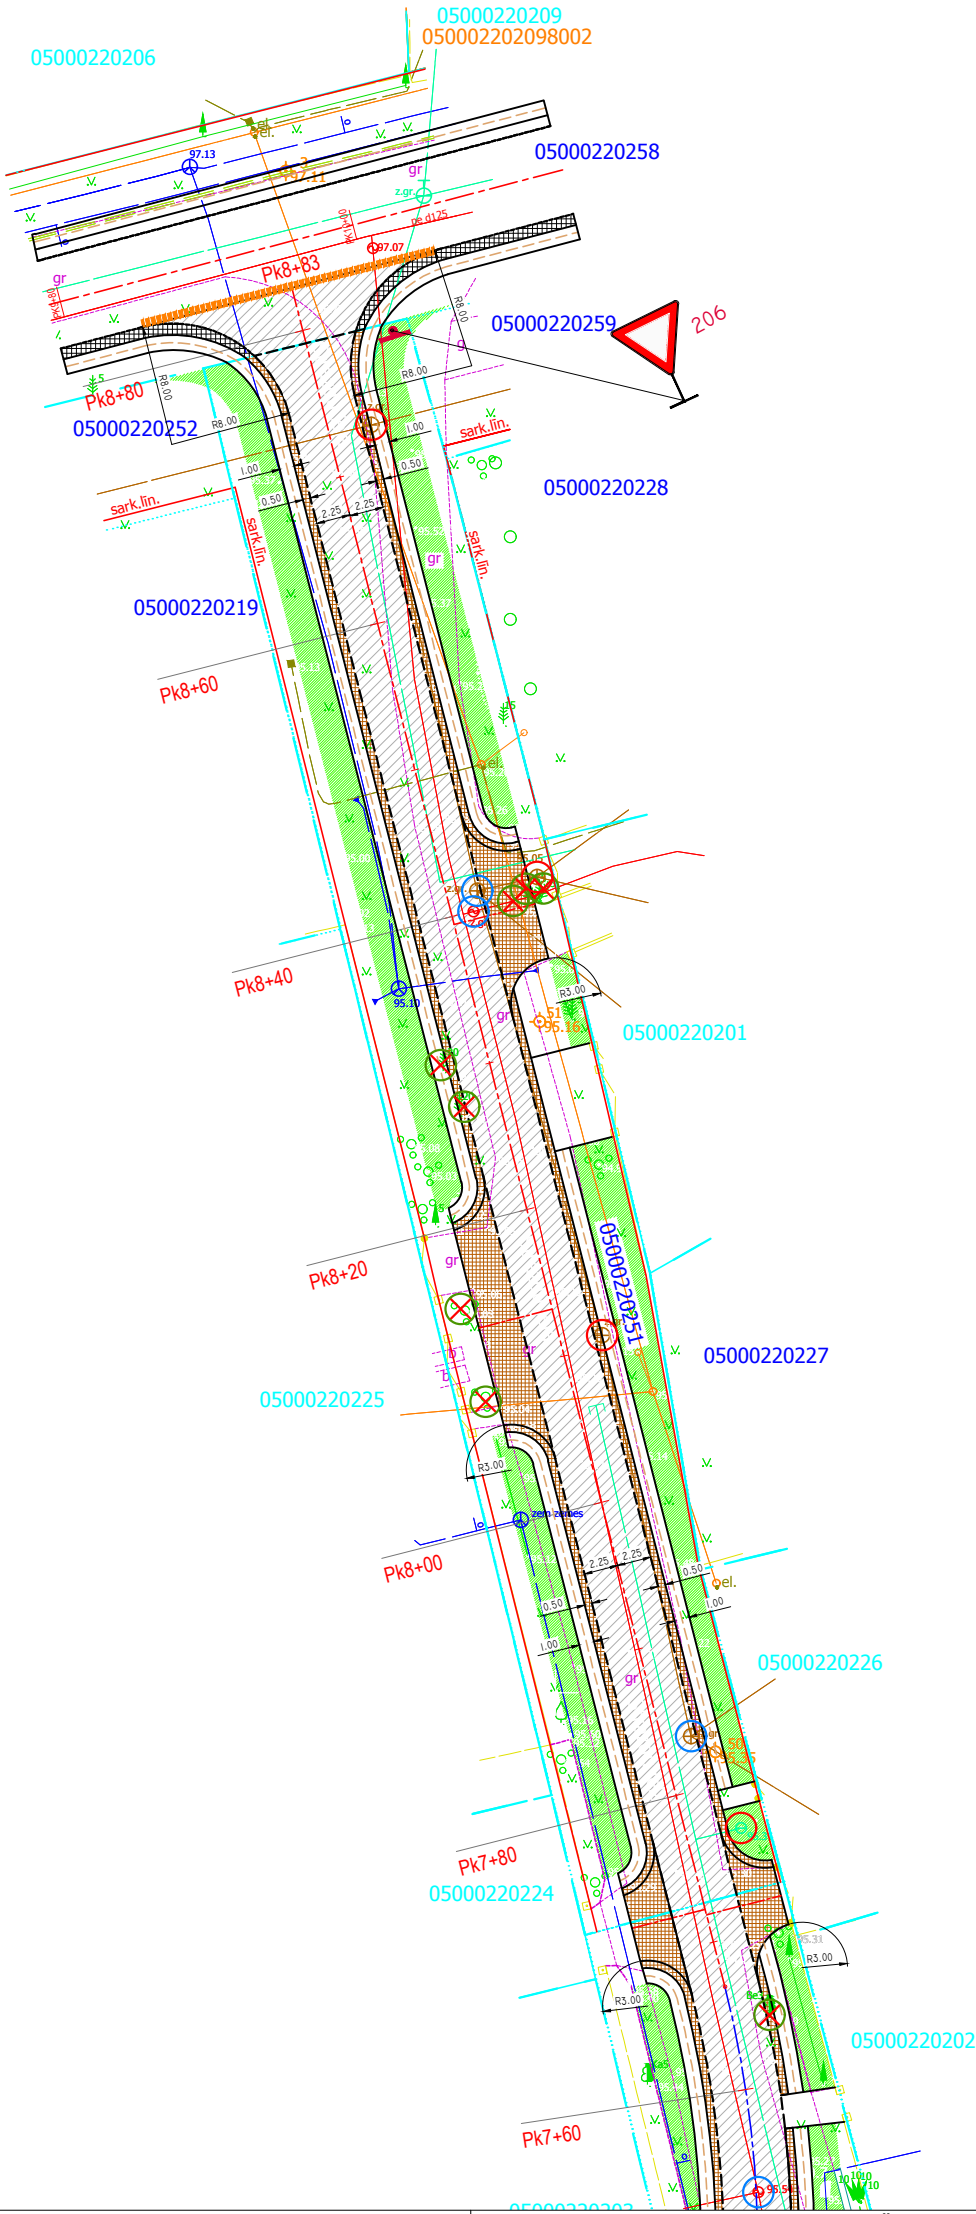

| | | | | | | | |
|--|--|------------|------------|--|------------|-----------|----------|
| Projektētājs: SIA "INRI" Reg. Nr. 41503010158 Būvkomersanta reģ. Nr. 2344-R Saules iela 69-003, Daugavpils Tālr. 654-21214; +371-25908089 | | | | Pasūtītājs: DAUGAVPILS PILSĒTAS PAŠVALDĪBAS IESTĀDE "KOMUNĀLĀS SAIMNIECĪBAS PĀRVALDE" Reģ. Nr. 90009547852 Saules iela 5a, Daugavpils, LV-5401 | | | |
| Vēcpils ielas posmā no Naujenes ielas 19 līdz Strazdu ielai un Strazdu ielas posmā no Vēcpils ielas līdz naujenes ielai, atzars līdz Vēcpils ielai 34B pārbūve, Daugavpilī | | | | | | | |
| Būvprojekta vadītājs | | K. Lazdāns | 06.06.2016 | Ģenerāplāns 2.kārta: posms no Vēcpils ielas līdz Naujenes ielai | Proj.stad. | Lapas Nr. | Lapu sk. |
| | | | | | MBP | ĢP-8 | 10 |
| Izstrādāja | | D. Dubins | 06.06.2016 | | 06/2016 | | M1:500 |