


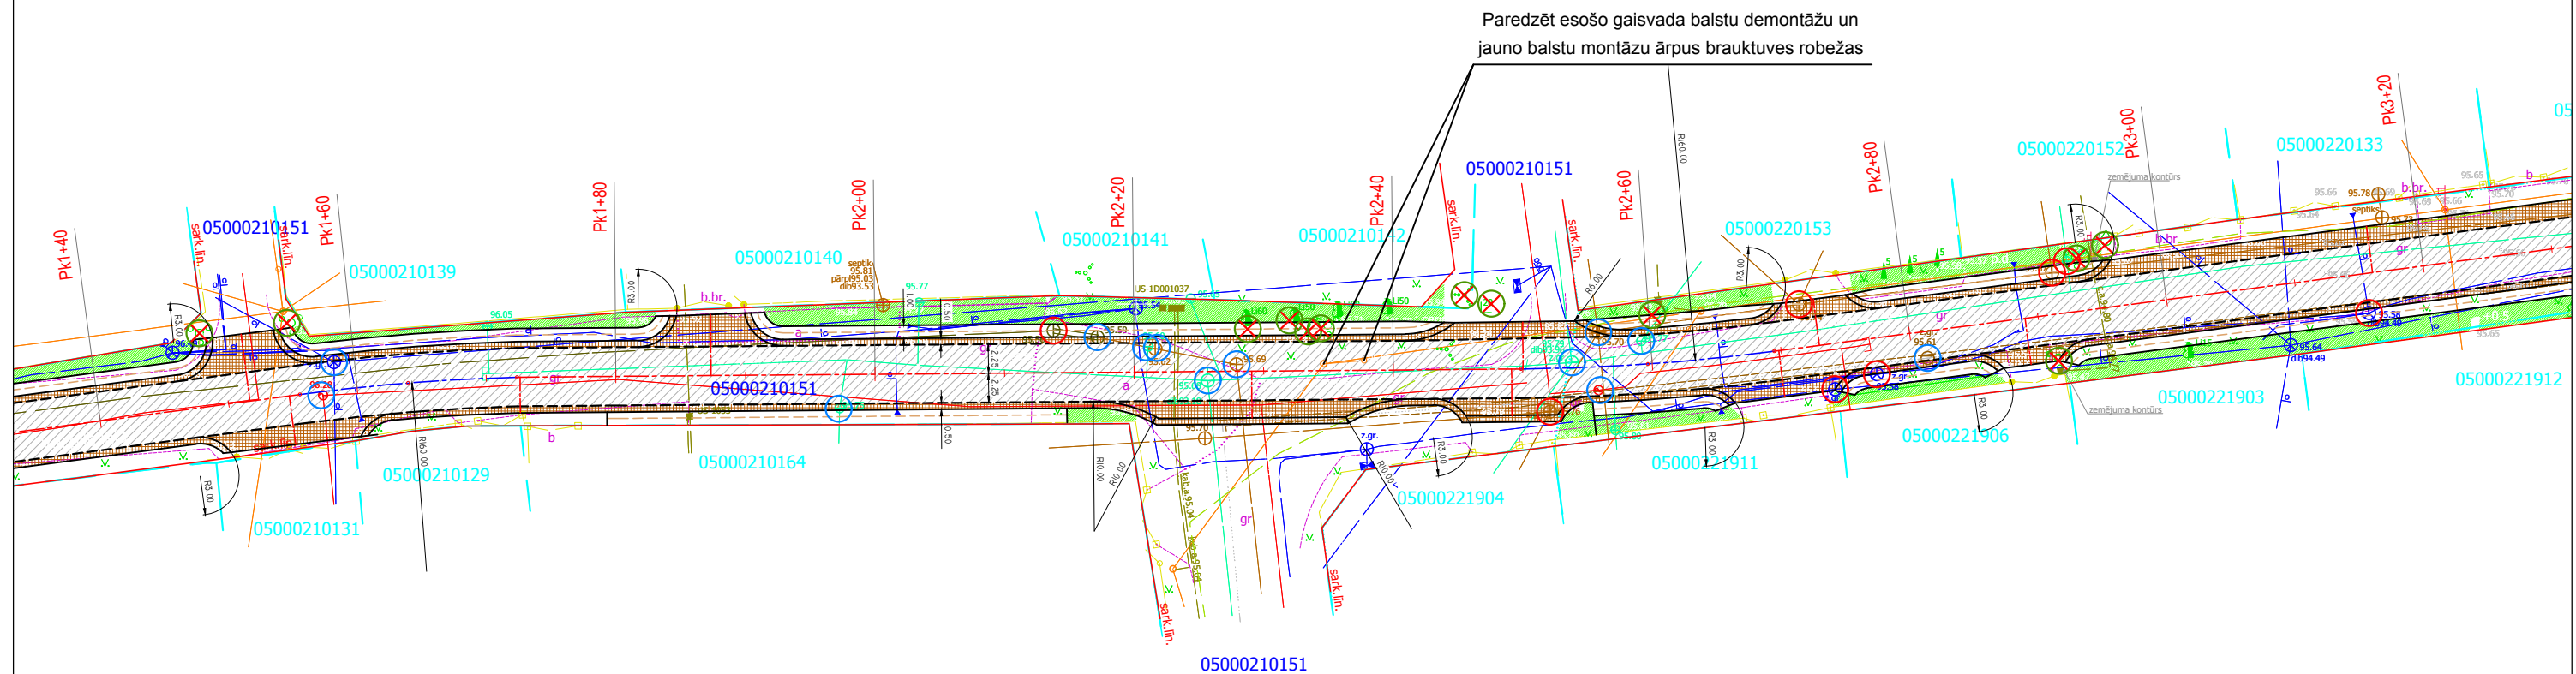















Ģenerāplāns



APZĪMĒJUMI

	Karstā atdala diemurkā AC11aur Nesastiprinā minerālmateriālu masējuma (045) līdznodrošā kārtā
	Nesastiprinā minerālmateriālu (032a) nomale, nobrauktuves
	Augu zeme apstāra ar zāliņa sēklīm
	Augu zeme apstāra ar zāliņa sēklīm Projektējama ovālnieks
	Asfalta iezīšana savienojumu vietās
	Iekārtas ams Projektējama brauktuves seguma mala
	Projektējama nomale, rīms Zemes gabala robeža
	Aku vāku regulēšana
	Aku vāku regulēšana, mainīt tos pret peldbūvēm, vai pazemes vertikālo kārtu pārsniegšanai un kāpināt un peldbūvēm
	Demontējamas konstrukcijas
	Likvidācijas koci vai atvērtais atvērtais koci
	Ārums slāpētāja (glābšanas policists)
	Demontējama ceļa zīme
	Singulārtāznie novietojums
	Ceļa zīmes novietojums, tas numurs
	Signāltāznie novietojums

 ESOŠO KOMUNIKĀCIJU APZĪMĒJUMI

Ūdensvads

Gāzesvads

Saimnieciskā kanalizācija

Lietus ūdens kanalizācija

Zemsprieguma elektrokabelis

Apgaismojuma kabelis

Sakaru kanalizācija

PIEZĪMES:

1. Projekts izstrādāts pamatojoties uz projektēšanas uzdevumu, tehniskiem noteikumiem un uzmērīto topogrāfiskā plāna bāzes ar apkāpējās komunikācijās saskaņā ar Latvijas Republikas būvnormatīviem. Uzmērījums izpildīja SIA "Parnas GEO" 2016.g.24.maijā, LKS 92 koordinātu sistēmā.
2. Visi izmēri doti metros, slīpumi - procentos (ja nav norādīts cita mērvienība).
3. Darbi jāveic saskaņā ar "Ceļu specifikācijās 2015".
4. Projekta nobrauktuvē jāpieslēdz pie esošiem, platumu precizēt uz vietas.

Projektētājs: SIA "INRI" Reg. Nr. 41503010158 Būvkomersanta reģ. Nr. 2344-R Saules iela 69-003, Daugavpils Tāl. 654-21214; +371-25908089				Pasūtītājs: DAUGAVPILS PILSĒTAS PAŠVALDĪBAS IESTĀDE "KOMUNĀLĀS SAIMNIECĪBAS PĀRVALDE" Reģ. Nr. 90009547852 Saules iela 5a, Daugavpils, LV-5401			
				Vecpils ielas posmā no Naujenes ielas 19 līdz Strazdu ielai un Strazdu ielas posmā no Vecpils ielas līdz naujenes ielai, atzars līdz Vecpils ielai 34B pārbūve, Daugavpilī			
Būvproj. vadītājs		K. Lazdāns	06.06.2016	Rasējumi	Proj.stad.	Lapas Nr.	Lapu sk.
					MBP	ĢP-4	10
Izstrādāja		D. Dubins	06.06.2016	Ģenerāplāns 1.kārta: posms no Naujenes ielas 19 līdz Strazdu ielai	06/2016		M1:500