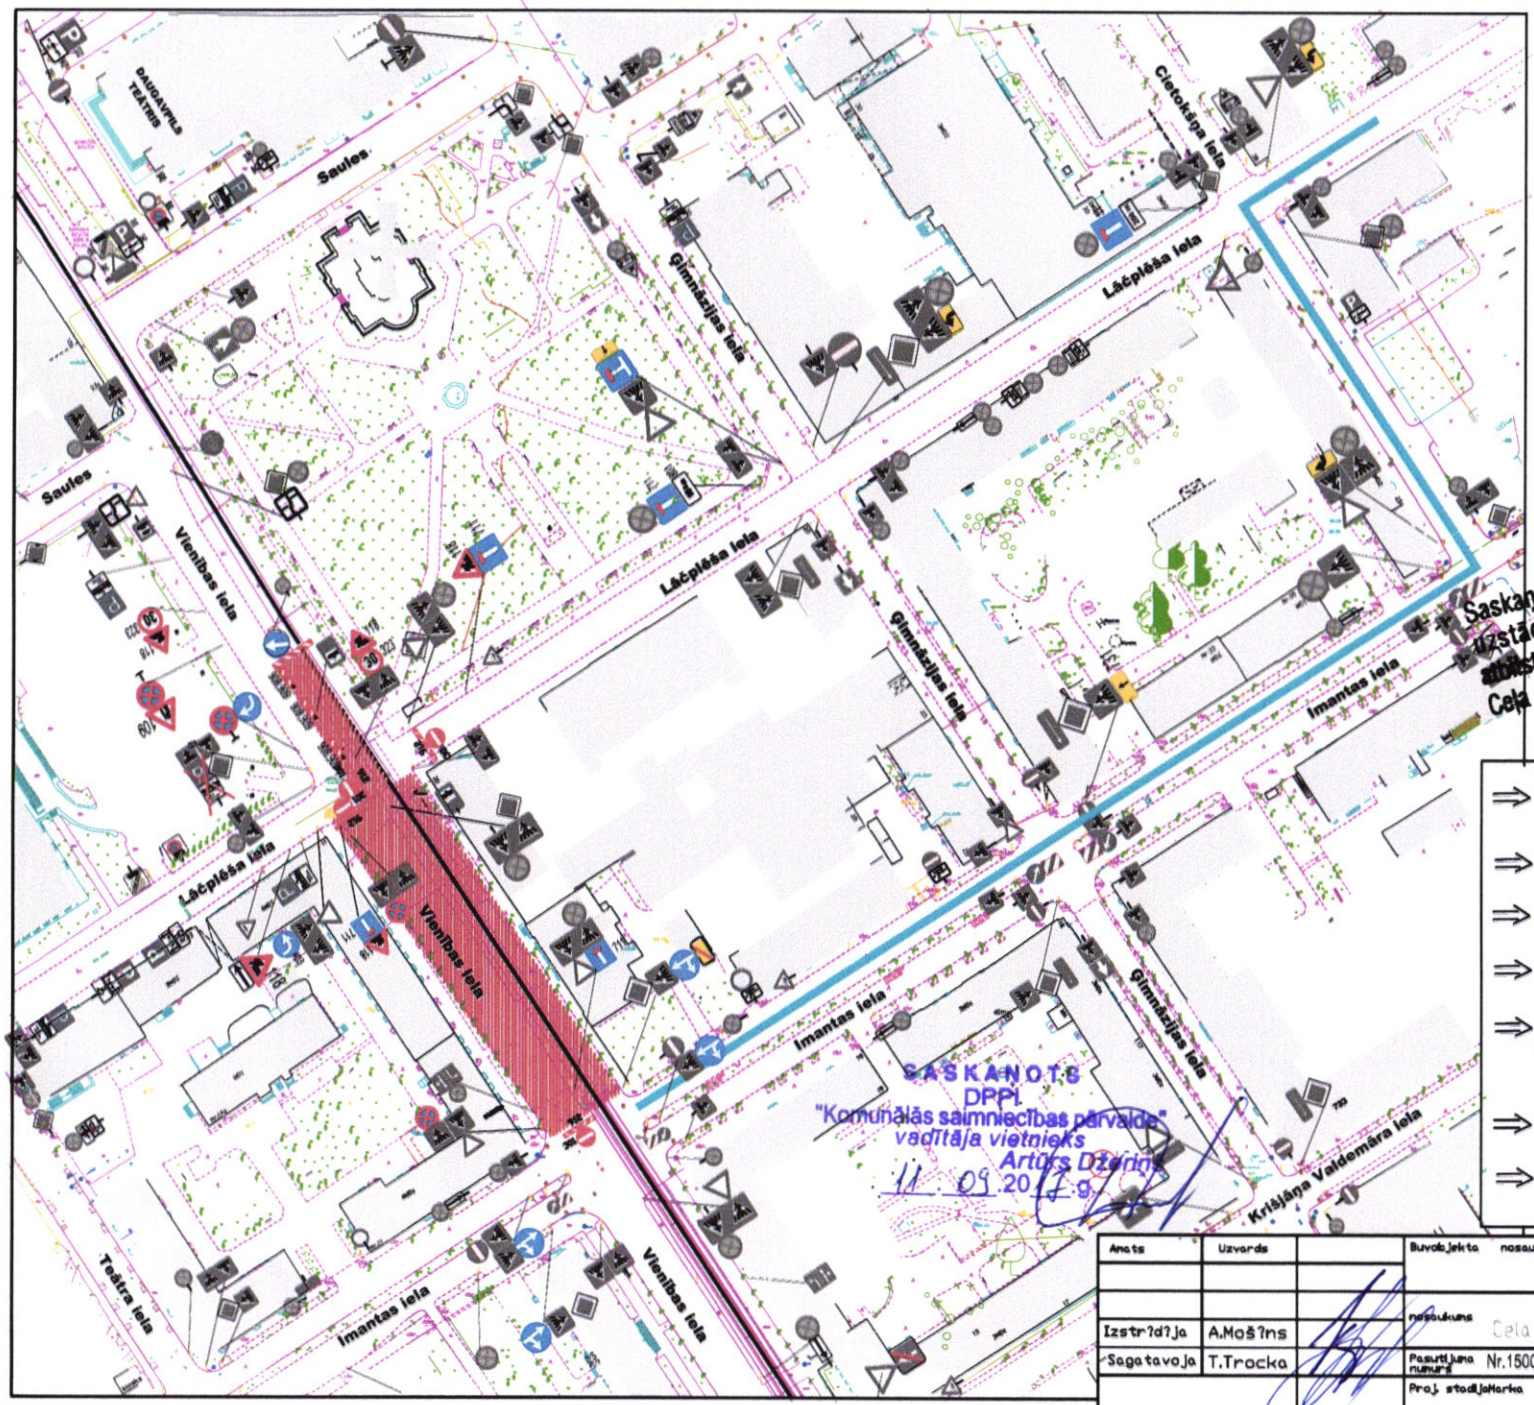

Pagaidu ceļa zīmju uzstādīšana Vienības ielā no Imantas ielas līdz Lāčplēša ielai, Daugavpilī, remontdarbu laikā.

Darba vieta tiks aprīkota pec MK noteikumiem Nr.421 "Noteikumi par darba vietu aprikošanu uz ceļiem".

Piezīmes:

- ceļa zīmes uzstādīšanai
- esošās ceļa zīmes
- darbu zona
- apbraucamais ceļš, autobusu kustība

SASKAŅOTS

Saskaņojums par satiksmes organizācijas tehnisko līdzekļu uzstādīšanu un noņemšanu attiecas uz to izvietojuma atbilstību normatīvajiem aktiem ceļu satiksmes drošības jomā. Ceļa zīmes izgatavot un uzstādīt atbilstoši standartam LVS 77.

VAS LATVIJAS VALSTS CEĻI
Daugavpils nodaļas vadītājs
GUNĀRS HMEĻNICKIS
11.09.17.

- ⇒ Visas esošās ceļa zīmes kuras pretrunā ar pagaidu organizāciju jaāizsedz
- ⇒ Darbu vietu aprīkot ar vadstatņiem
- ⇒ Nodrošināt gājēju satiksmi
- ⇒ Nodrošināt vietējo un operatīvo satiksmi
- ⇒ Veicami darbi - ~~asfalta seguma izlīdzinošā frēzēšana, betona apmaļu nomaināšana un~~ asfalta seguma ieklāšana
- ⇒ Darbu termiņi · 02.10.17. – 13.10.17.
- ⇒ Darbus veic - " Latgales Ceļdaris "
  Atb. persona - V. Mikulovs tālr. 26431768

Amats	Uzvārds		Būvobjekta nosaukums	Pagaidu ceļa zīmju shēma.		
Izstrādāja	A.Mošāns		nosaukums	Ceļa zīmju		
Sagatavoja	T.Trocka		Pasūtījuma numurs	Nr.1500 (3) (12.06.17.)		
			Proj. stadijaMarka	Lapa	Kopējais lapu skaits	

CKD D
Amatu 18a,Daugavpils, Latvija
Reģ.Nr. 150301468
PVN LV41503014862