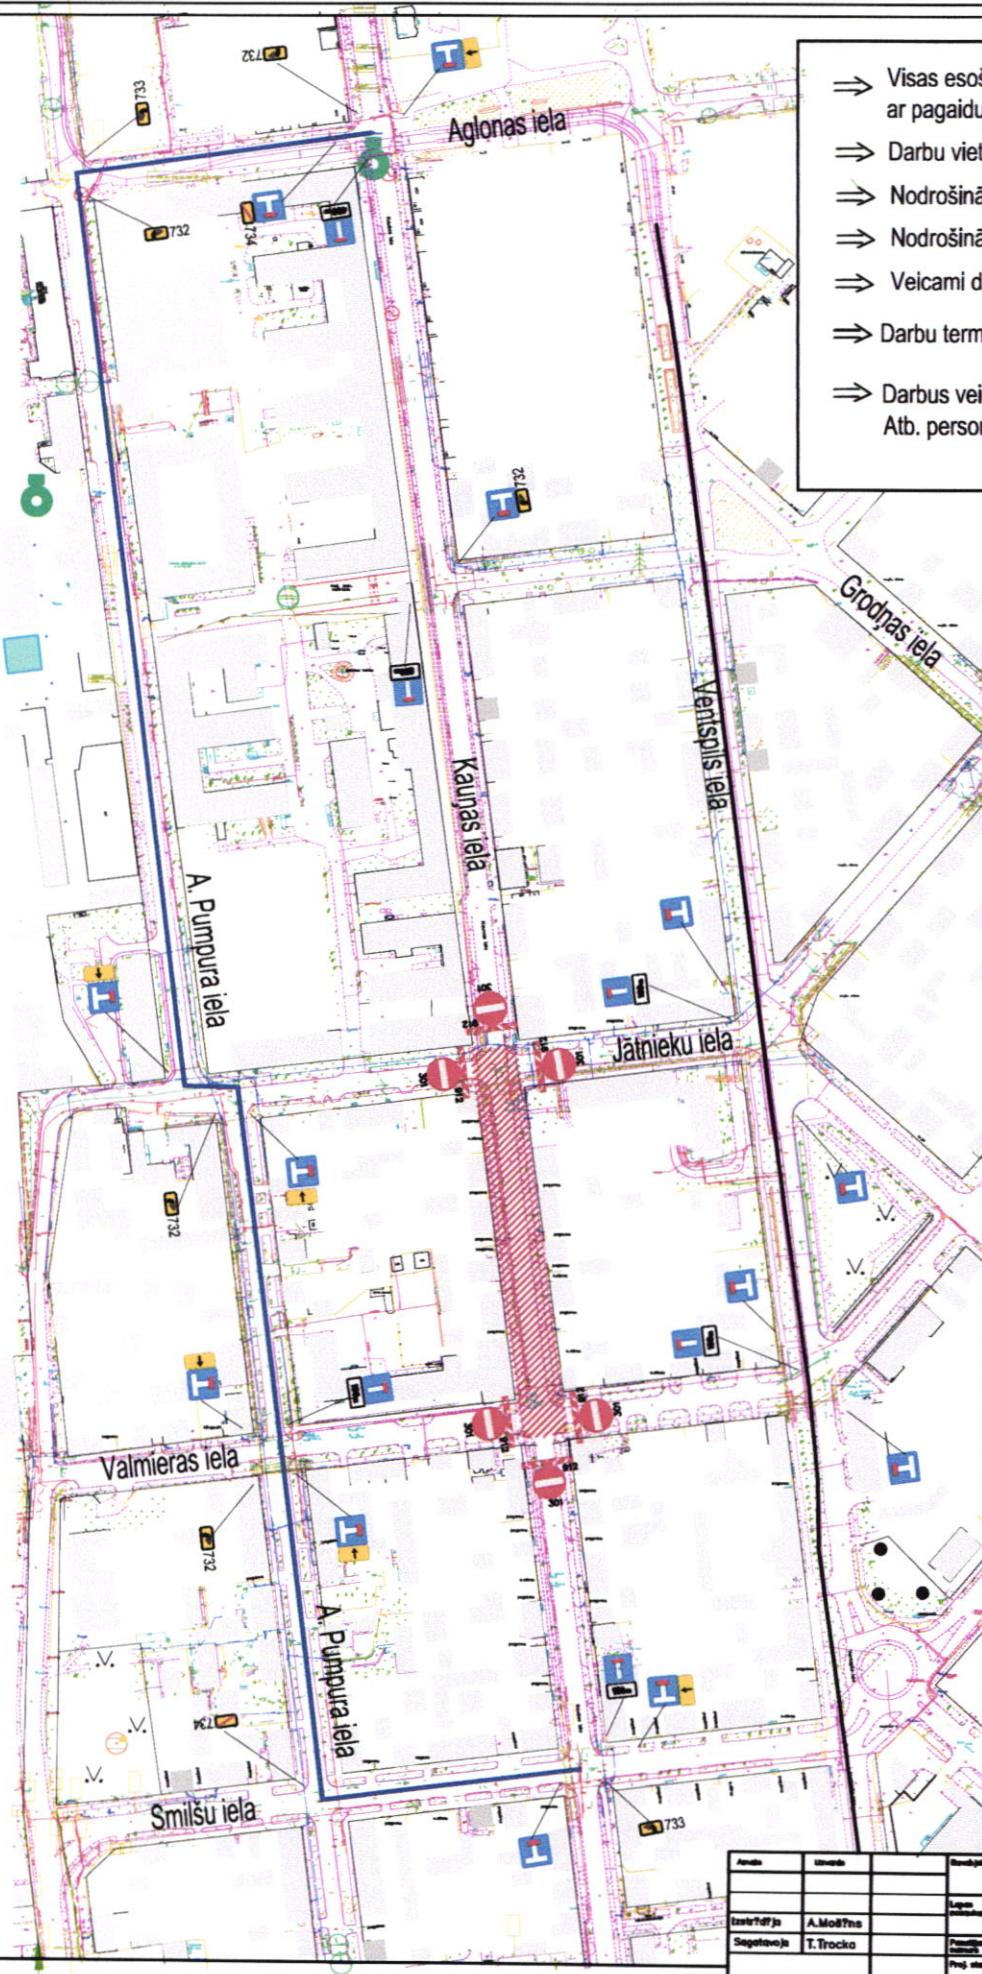


- ⇒ Visas esošās ceļa zīmes kuras pretrunā ar pagaidu organizāciju jaādzsedz
- ⇒ Darbu vietu aprīkot ar vadstatņiem
- ⇒ Nodrošināt gājēju satiksmi
- ⇒ Nodrošināt vietējo un operatīvo satiksmi
- ⇒ Veicami darbi - asfalta seguma atjaunošana
- ⇒ Darbu termiņi - 16.10.17. - 18.10.17.
- ⇒ Darbus veic -SIA "Latgales Ceļdaris"
Atb. persona - V. Mikulovs tālr. 26431768

Pagaidu ceļa zīmu uzstādīšana
Kauņas ielā no Valmieras ielas
līdz Jātnieku ielai,
remontdarbu laikā.

Darba vieta tiks aprīkota
saskaņā ar MK noteikumiem
Nr.421 "Noteikumi par darba
vietu aprikošanu uz ceļiem".

SASKANOTS
DPPI
"Komunālās saimniecības pārvalde"
vadītāja vietnieks
Artūrs Džeriņš
13.10.2017.g.

Amatu	Uzvedē	Papildus norādīta Pagaidu ceļa zīmu shēma.			
Izstrādēja	A.Molitns	Ceļa zīme			
Septētavēja	T.Trocka	Nr.1584 (13.10.17.)			
		Proj. sākums	Matē	Lape	Uzvegs
				1	

Amatu 11a.Dzeguži
Latvija
Reg. Nr. 15300-1486
PēV 1415300-1486

