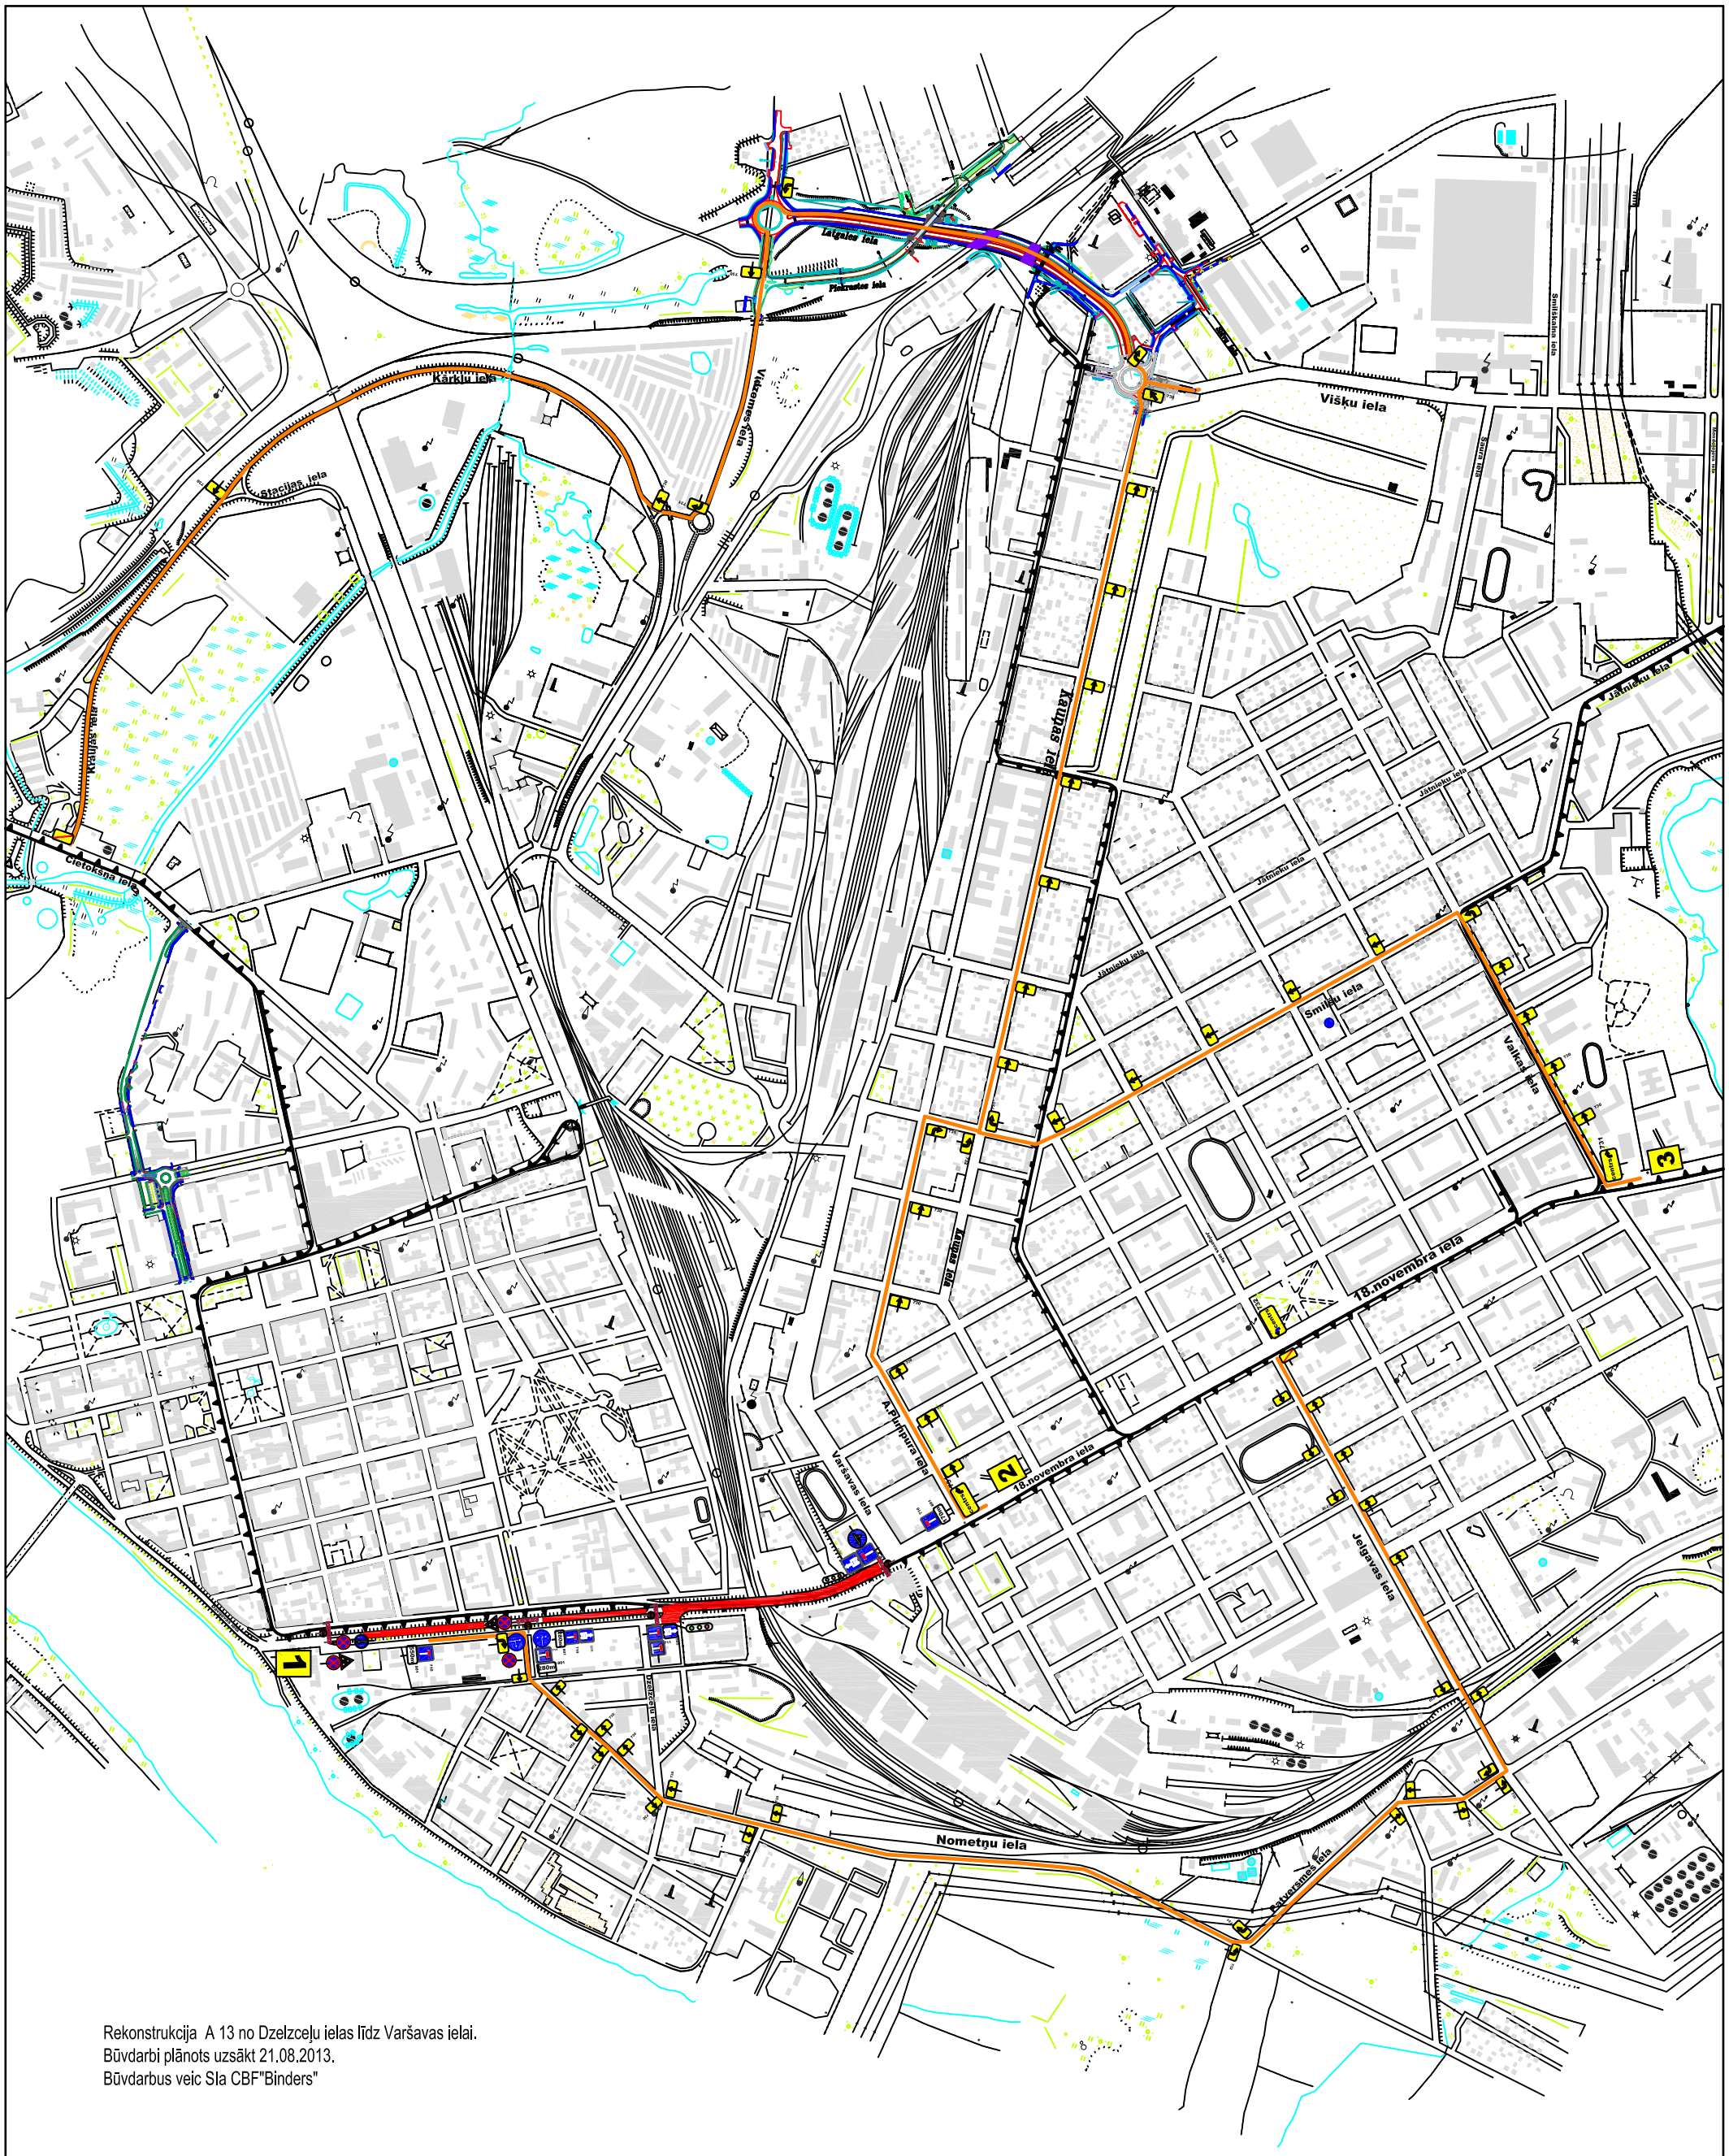

Rekonstrukcija A 13 no Dzelzceļu ielas līdz Varšavas ielai.
Būvdarbi plānots uzsākt 21.08.2013.
Būvdarbus veic SIa CBF"Binders"

Darba zona

Apbraucama ceļa maršuts

Amats	Uzvards	Paraksts	Datums	Buvobjekta nosaukums: Pagaidu ceļa zīmju shēma. Rekonstrukcija A 13 no Dzelzceļu ielas līdz Varšavas ielai.			
				Lapas nosaukums: Cela zimju			
projekta vad.							
Izstrad.				Pasutījuma numurs: Nr 687 (13.08.13.)			
Arh.Nr.				Proj. stadija: TP	Marka: GP	Lapa: 3	Merogs:

Amatu 18a,Daugavpils, Latvija
Reģ.Nr. 150301466
PVN LV41503014662