

SATIKSĒS ORGANIZĀCIJA 1. ETAPS

Piezīmes:

1. Pirms būvdarbu vietas jāuzstāda brīdinājuma plakāts



2. Satiksmes organizācijas shēmu un pielietojuma robežas nosaka būvuzņēmējs. Darba vietas aprikošanas shēmām jāatbilst MK noteikumiem Nr.421 "Noteikumi par darba vietu aprikošanu uz ceļiem".

3. Ja satiksmi organizē pa vienu joslu, tad min joslas platums - 2.75 m.


4. Būvbedre visā posmā jānorobežo ar gājēju barjeru.

Apzīmējumi:

- Palīgbarjera gājēju norobežošanai
- Vadstatnis
- Vadstatnis ar signāluguni
- Ceļa zīme un tās attālumšurvis no darbu sākuma vietas
- Barjera ar signāluguniem
- Esošā ceļa zīme
- Būvdarbu laikā aizsedzama esošā ceļa zīme

1. ETAPS

Siltumtrases rekonstrukciju tiks uzsāka no Parādes un Ģimnāzijas ielu krustojuma līdz izbrauktuvei no lielveikala piegādes laukuma. Parādes un Ģimnāzijas ielu krustojumu tiks slēgta autotransporta kustībai visos virzienos.

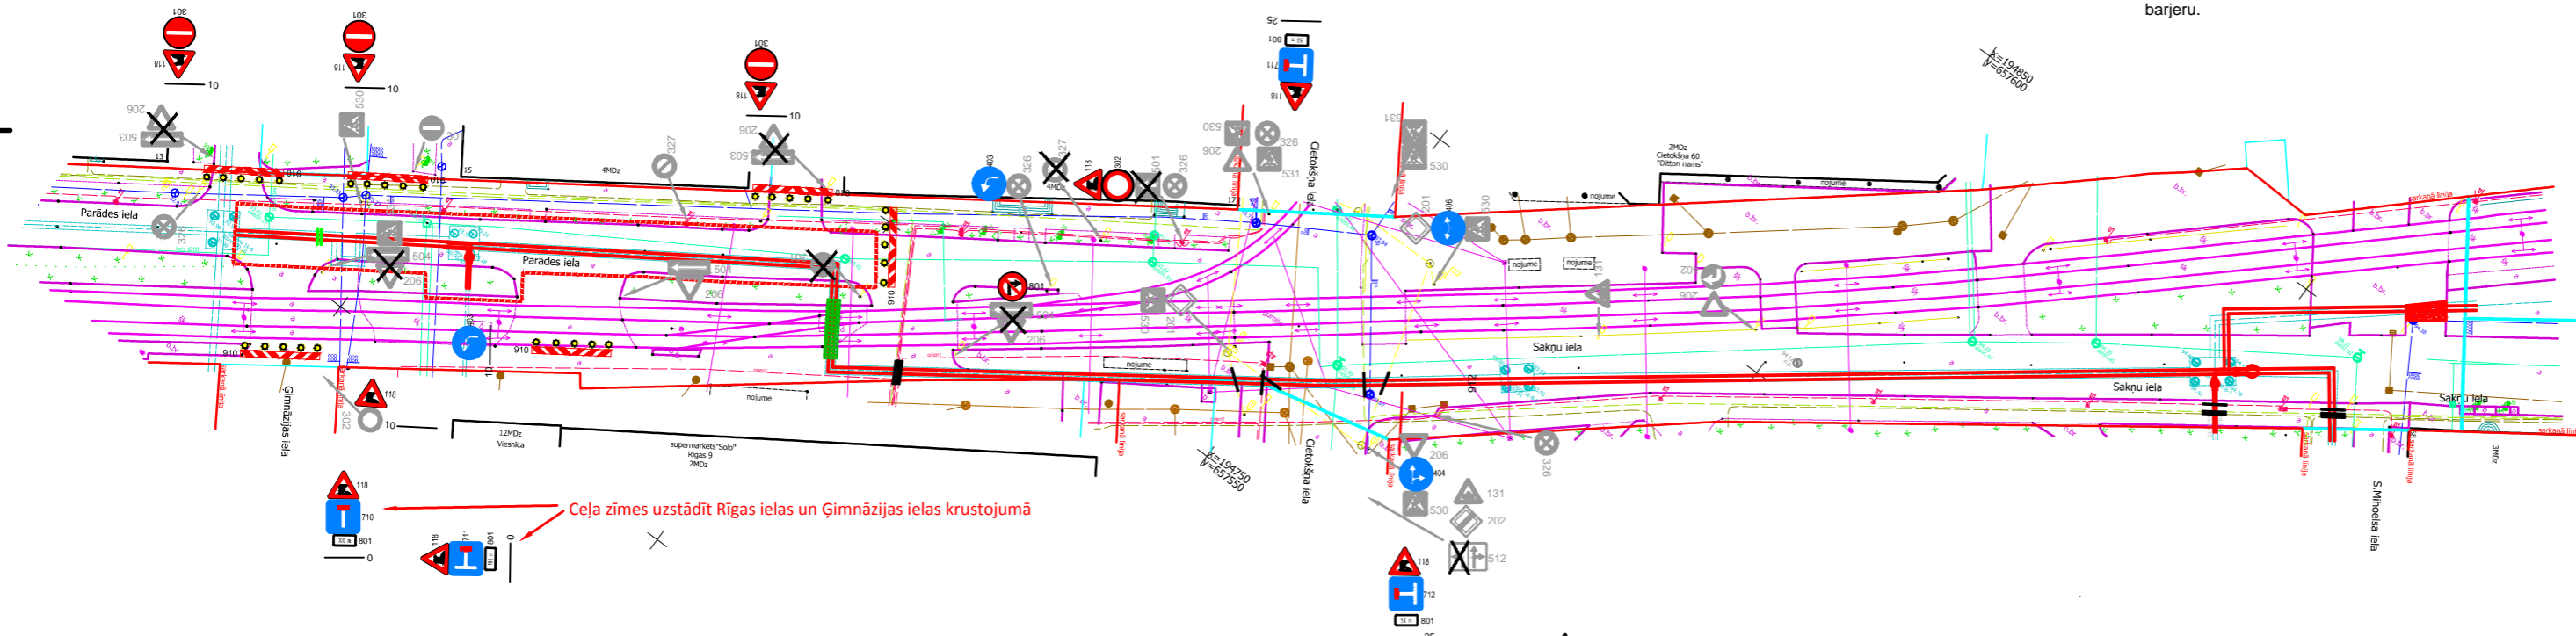

ŠĪ BŪVPROJEKTA RISINĀJUMI ATBILST LATVIJAS BŪVNORMATĪVIEM, KĀ ARĪ CĪTU NORMATĪVO AKTU PRASĪBĀM

BŪVPROJEKTA VADĪTĀJS: **MĀRIS NAGLA**  
(vārds un uzvārds)  
**50-1345**  
(licenzētais nr.)  
(paraksts)

27.10.2014.  
(datums)

SIA "LOKŠĪRS" Projektu vadītājs S.Kļimitenko.  
Sert.Nr.50-3931. Tāl.29463622