

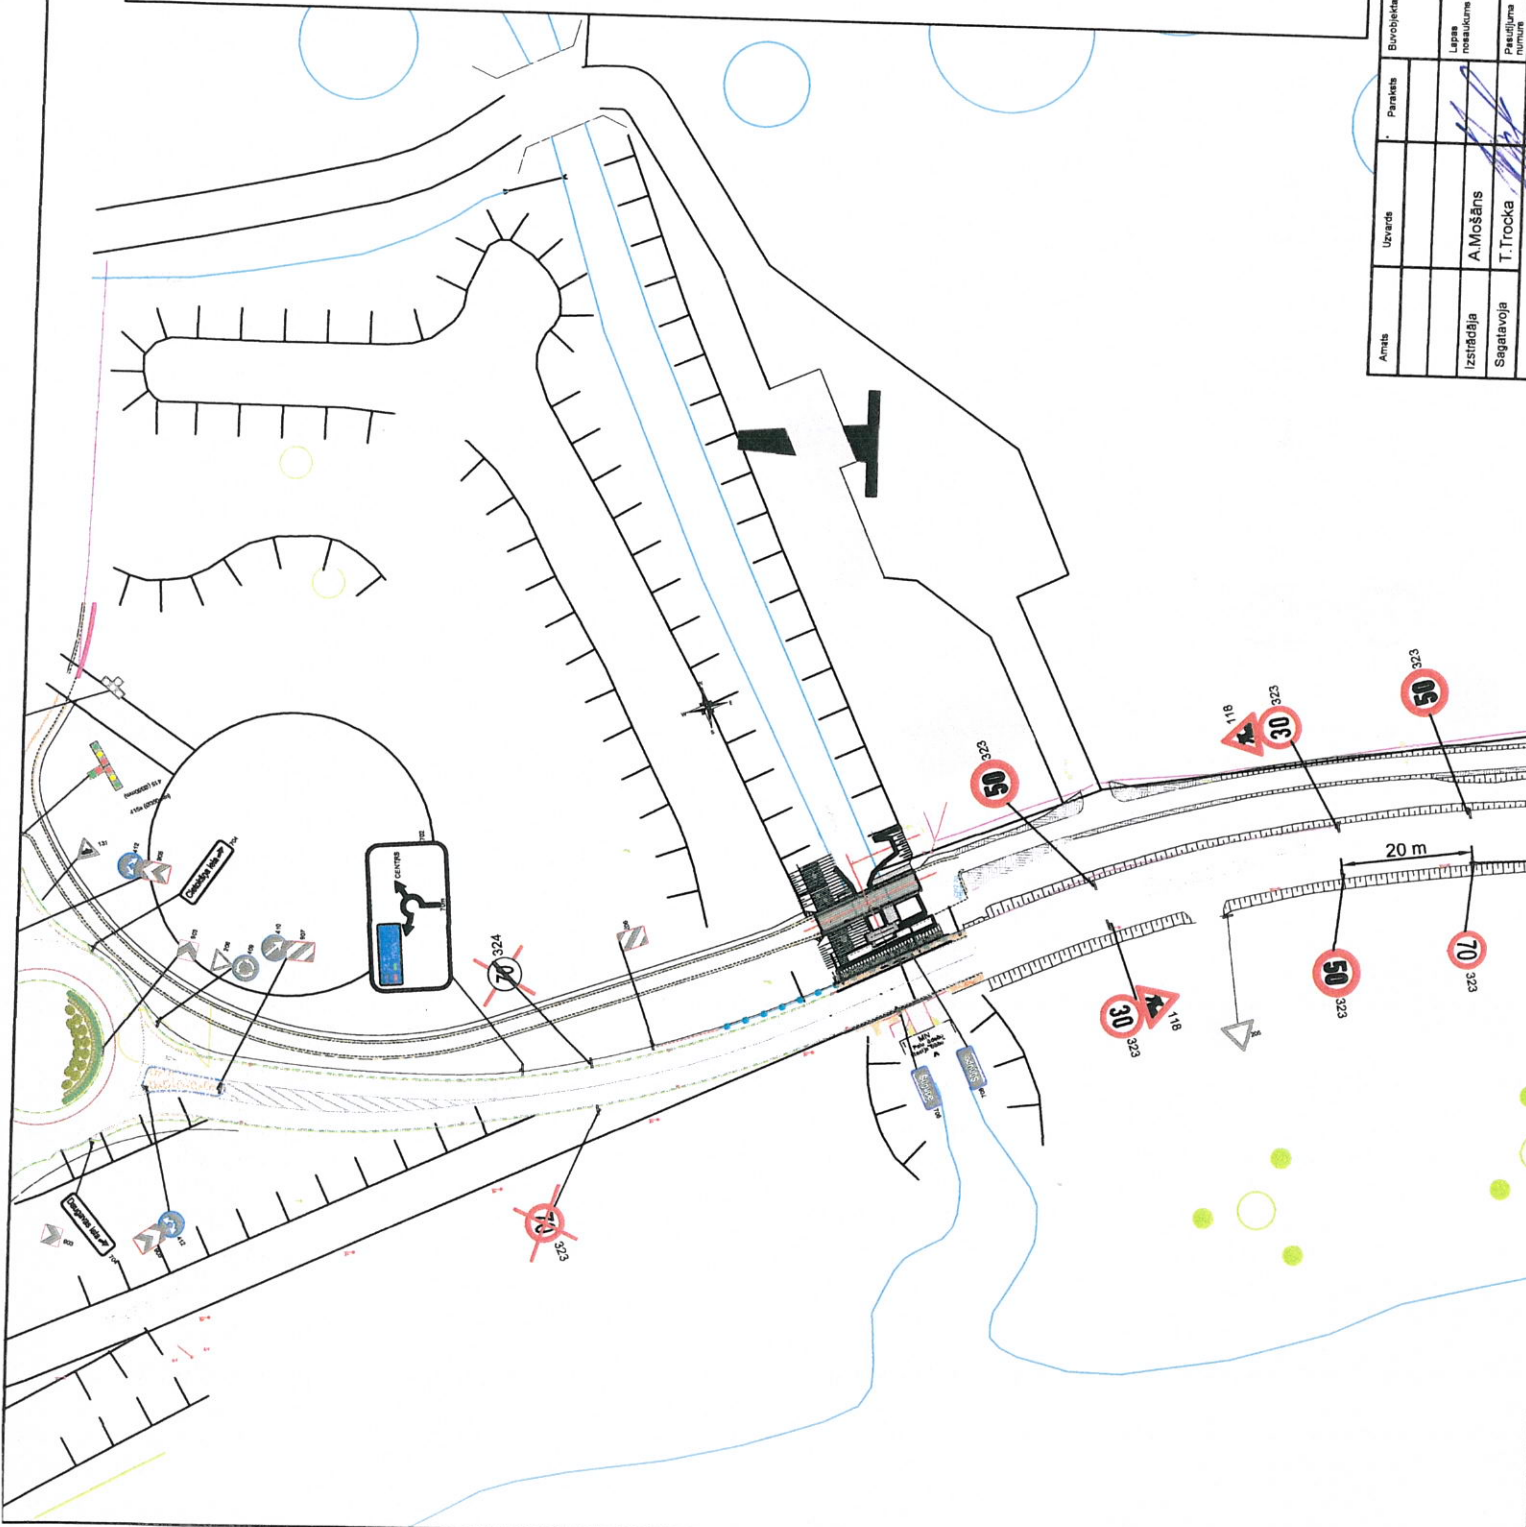
Pagaidu ceļa zīmju shēma, Daugavas iela.

- ↑↑ Visas esošās ceļa zīmes kuras pretrunā ar pagaidu organizāciju jāizsēdz
- ↑↑ Darbu vietu aprīkot ar vadstatņiem
- ↑↑ Nodrošināt gājēju satiksmi
- ↑↑ Nodrošināt vietējo un operatīvo satiksmi
- ↑↑ Veicami darbi -
- ↑↑ Darbu termiņi - 25.05.15. - 10.09.15.
- ↑↑ Darbus veic - SIA "VELVE"

SIA "VELVE"
 VAS LATVIJAS VALSTS CEĻI
 Daugavpils nodalnes vadītājs
 GUNARS HMEĻNICKIS

20.09.15.

SASKANĒTS
 DPPI
 "Komunālās saimniecības pārvalde"
 vadītāja vietnieks
 Vadītājs Sestopņenko
 20.09.2015.g.

Amats	Uzvards	Pamaksa	Buvokļa nosaukums	Pagaidu ceļa zīmju shēma.
Izstrādāja	A. Mošāns			
Sagatavoja	T. Trocka			
Lapas nosaukums	Ceļa zīmju			
Projekta numurs	Nr. 1054 (19.05.15.)			