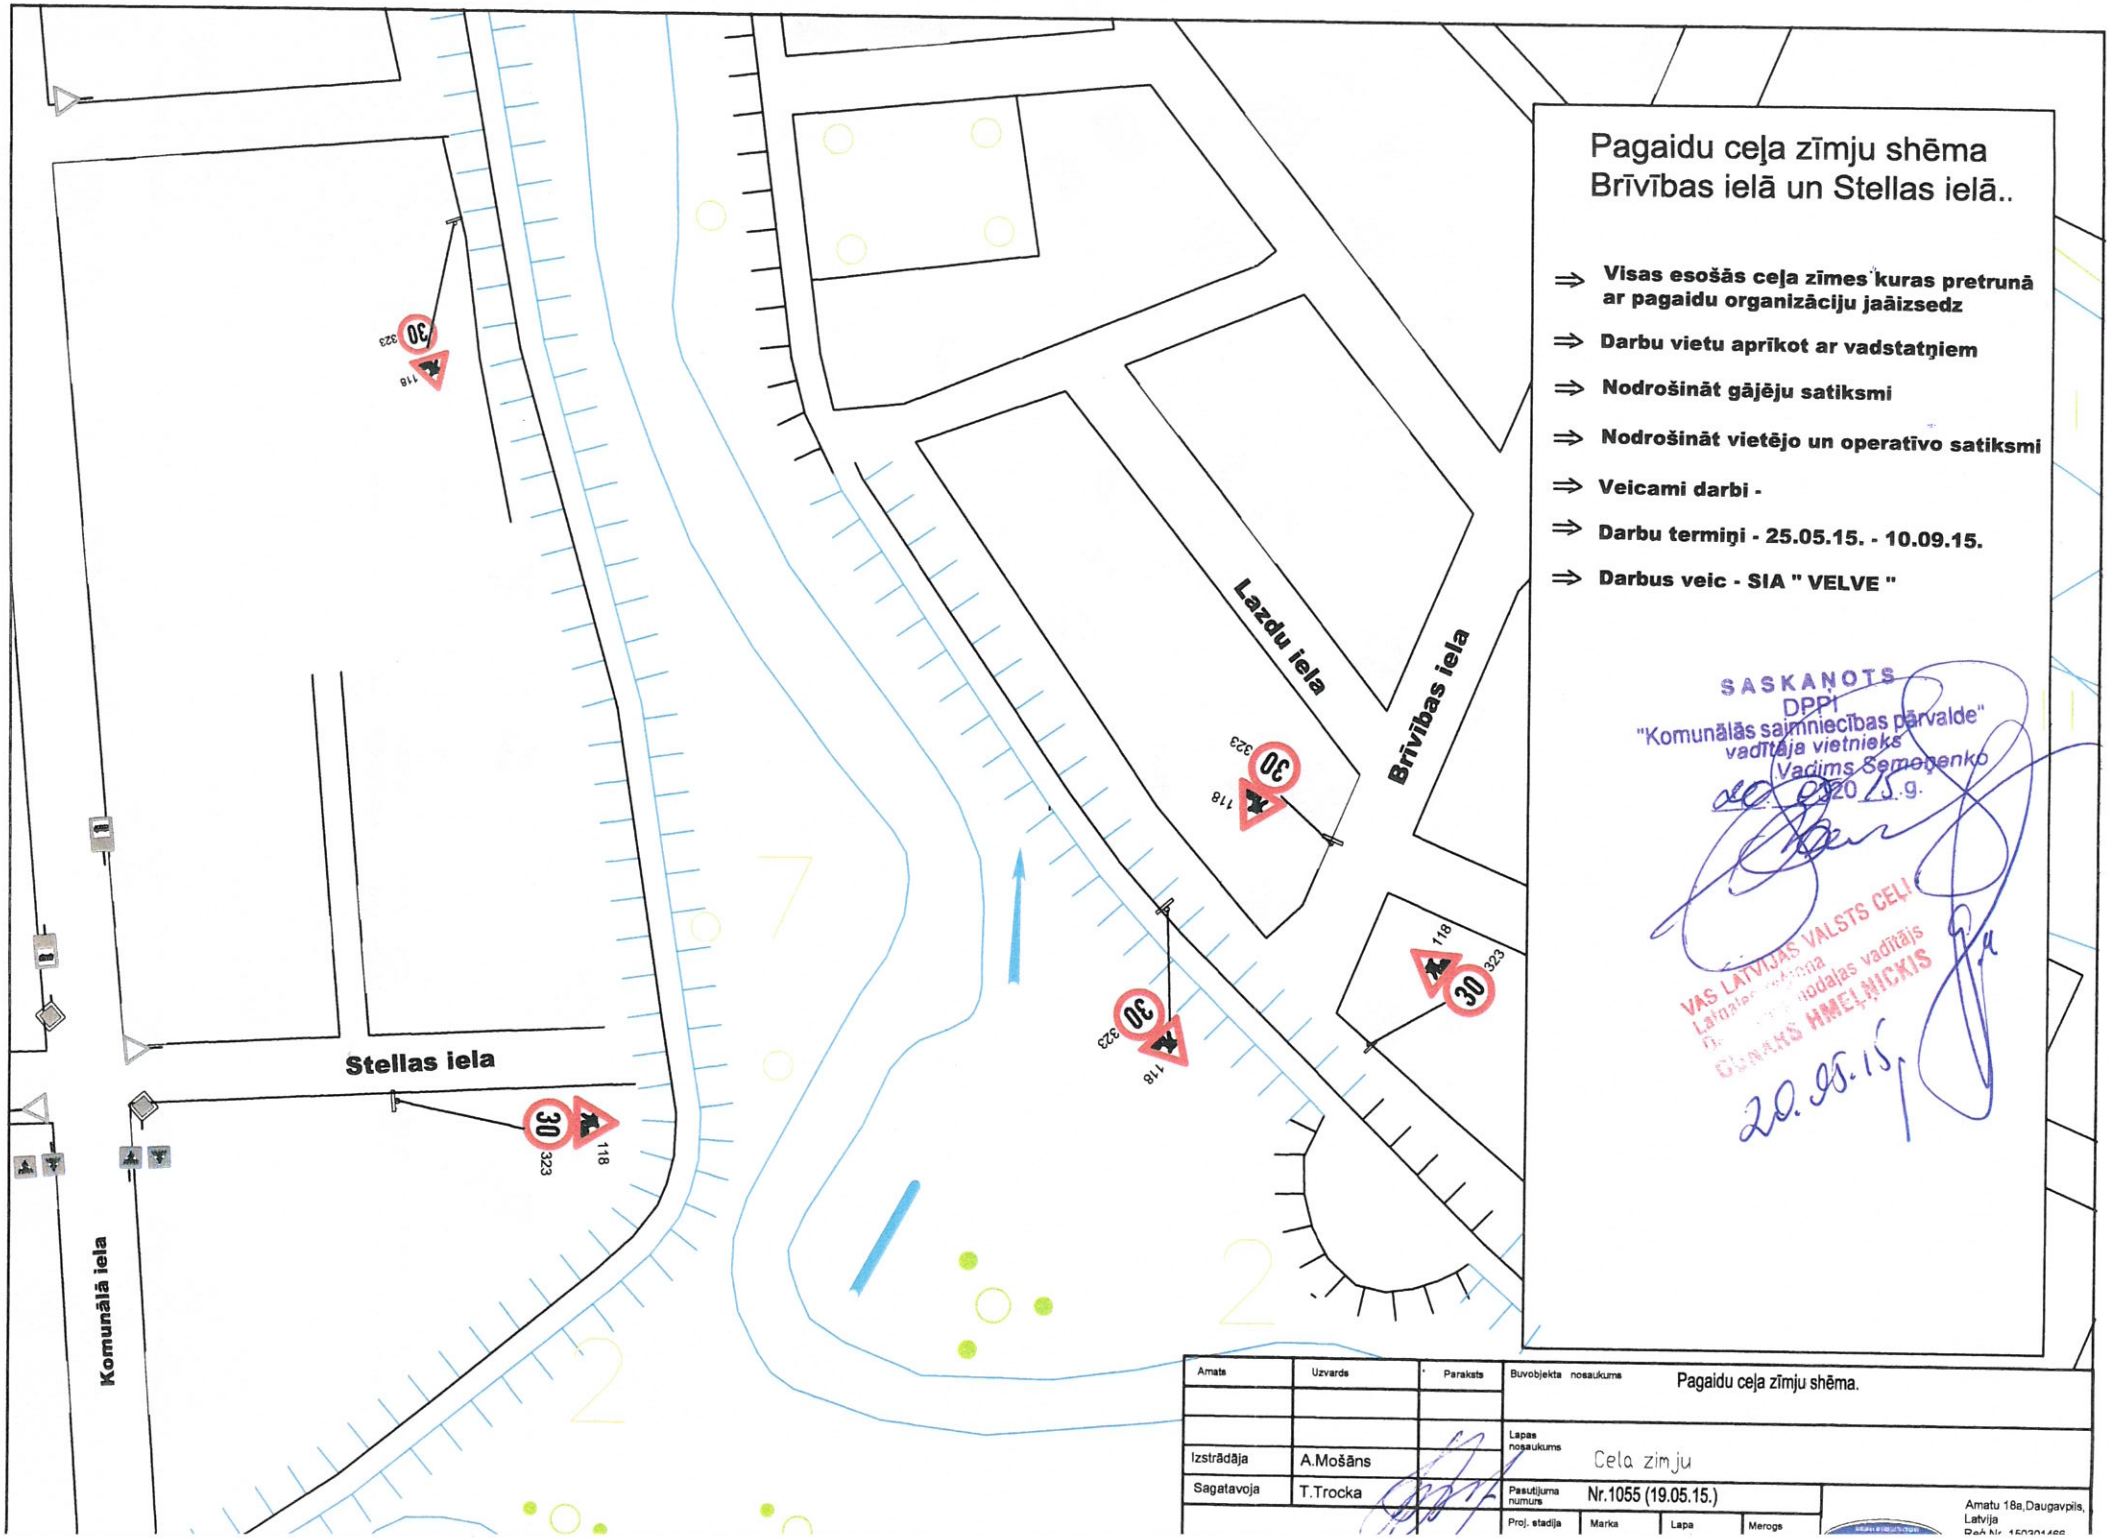

Pagaidu ceļa zīmju shēma Brīvības ielā un Stellas ielā..

- ⇒ **Visas esošās ceļa zīmes kuras pretrunā ar pagaidu organizāciju jaāizsedz**
- ⇒ **Darbu vietu aprīkot ar vadstatņiem**
- ⇒ **Nodrošināt gājēju satiksmi**
- ⇒ **Nodrošināt vietējo un operatīvo satiksmi**
- ⇒ **Veicami darbi -**
- ⇒ **Darbu termiņi - 25.05.15. - 10.09.15.**
- ⇒ **Darbus veic - SIA " VELVE "**

SASKAŅOTS
DPPI
"Komunālās saimniecības pārvalde"
vadītāja vietnieks
Vadims Semeņenko
20.05.2015.g.

VAS LATVIJAS VALSTS CEĻI
Latgales reģiona
Tehniskās nodaļas vadītājs
GUNARS HMELNICKIS
20.05.15.

Amats	Uzvārds	Paraksts	Buvobjekta nosaukums	Pagaidu ceļa zīmju shēma.
			Lapas nosaukums	Cela zimju
Izstrādāja	A.Mošāns			
Sagatavoja	T.Trocka		Pasūtījuma numurs	Nr.1055 (19.05.15.)
			Proj. stadija / Marka / Lapa / Mērogs	

Amatu 18a,Daugavpils, Latvija