

Pagaidu ceļa zīmju shēma,
Lielā ielas un Gulbju ielas krustojums.

- ↑ Visas esošās ceļa zīmes kuras pretrunā ar pagaidu organizāciju jaāizsēdz
- ↑ Darbu vietu aprīkot ar vadstatņiem
- ↑ Nodrošināt gājēju satiksmi
- ↑ Nodrošināt vietējo un operatīvo satiksmi
- ↑ Veicami darbi -
- ↑ Darbu termiņi - 25.05.15. - 10.09.15.
- ↑ Darbus veic - SIA "VELVE"


**VALDĪBAS PĀRVALDES
DARBU VIETAS
SIA "VELVE"**

[Signature]

SASKANOĻĀS

DPPI
"Komunālās saimniecības pārvalde"
vsatīrāja vienīks

Vadītājs *[Signature]*
2015.g.

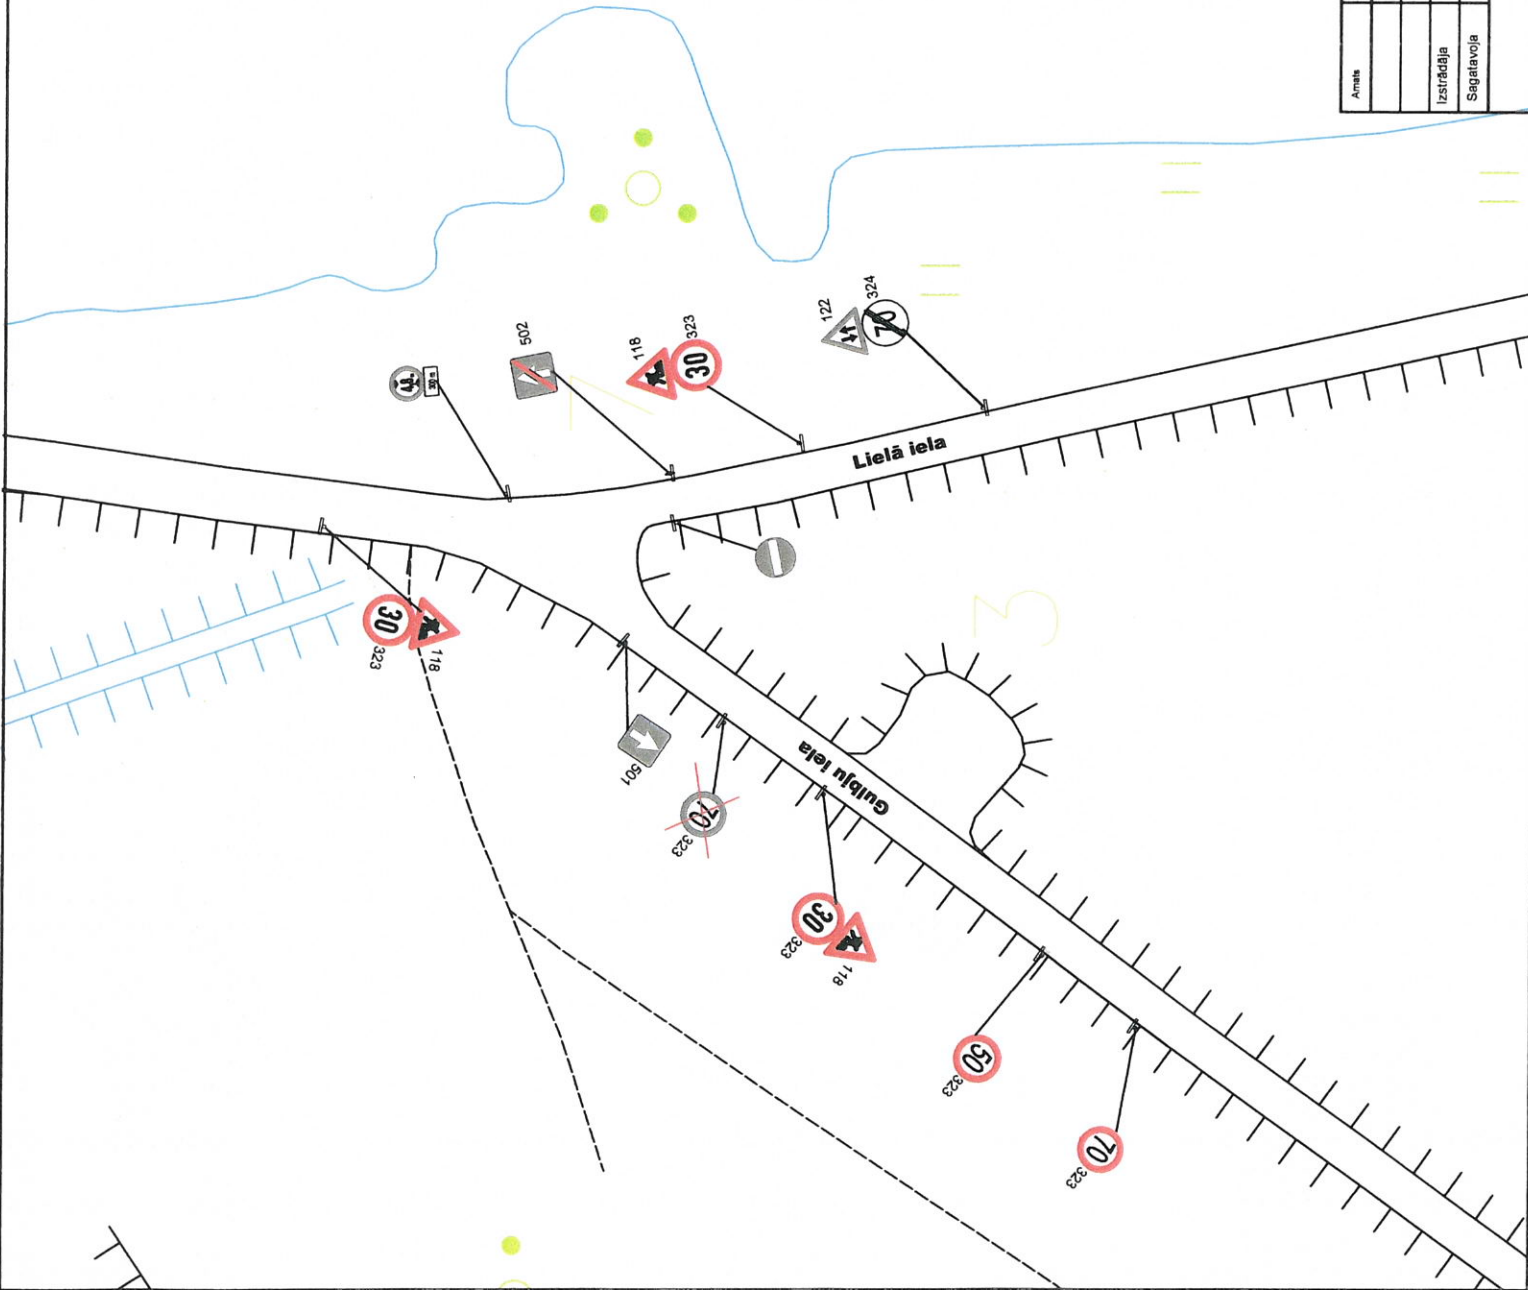

Pagaidu ceļa zīmju shēma.

Amats	Uzvarētājs	Pārbaudītājs	Būvniecības nosaukums
Izstrādāja	A. Mošāns		
Sagatavoja	T. Trocka		
Pasūtītāja nosaukums		Cela zīmju	
Proj. stadija		Nr.1056 (19.05.15.)	
Lapa		1	
Mērogs			

