


**CEĻA SATIKSMES ORGANIZĀCIJA JELGAVAS IELĀ
PAGAIDU CEĻA ZĪMJU UZSTĀDĪŠANA**

SASKANOĀTS
Dzīve
"Komunālās saimniecības pārvalde"
vadītāja vietnieks
22.08.2018. g.
A. Džirņiņš

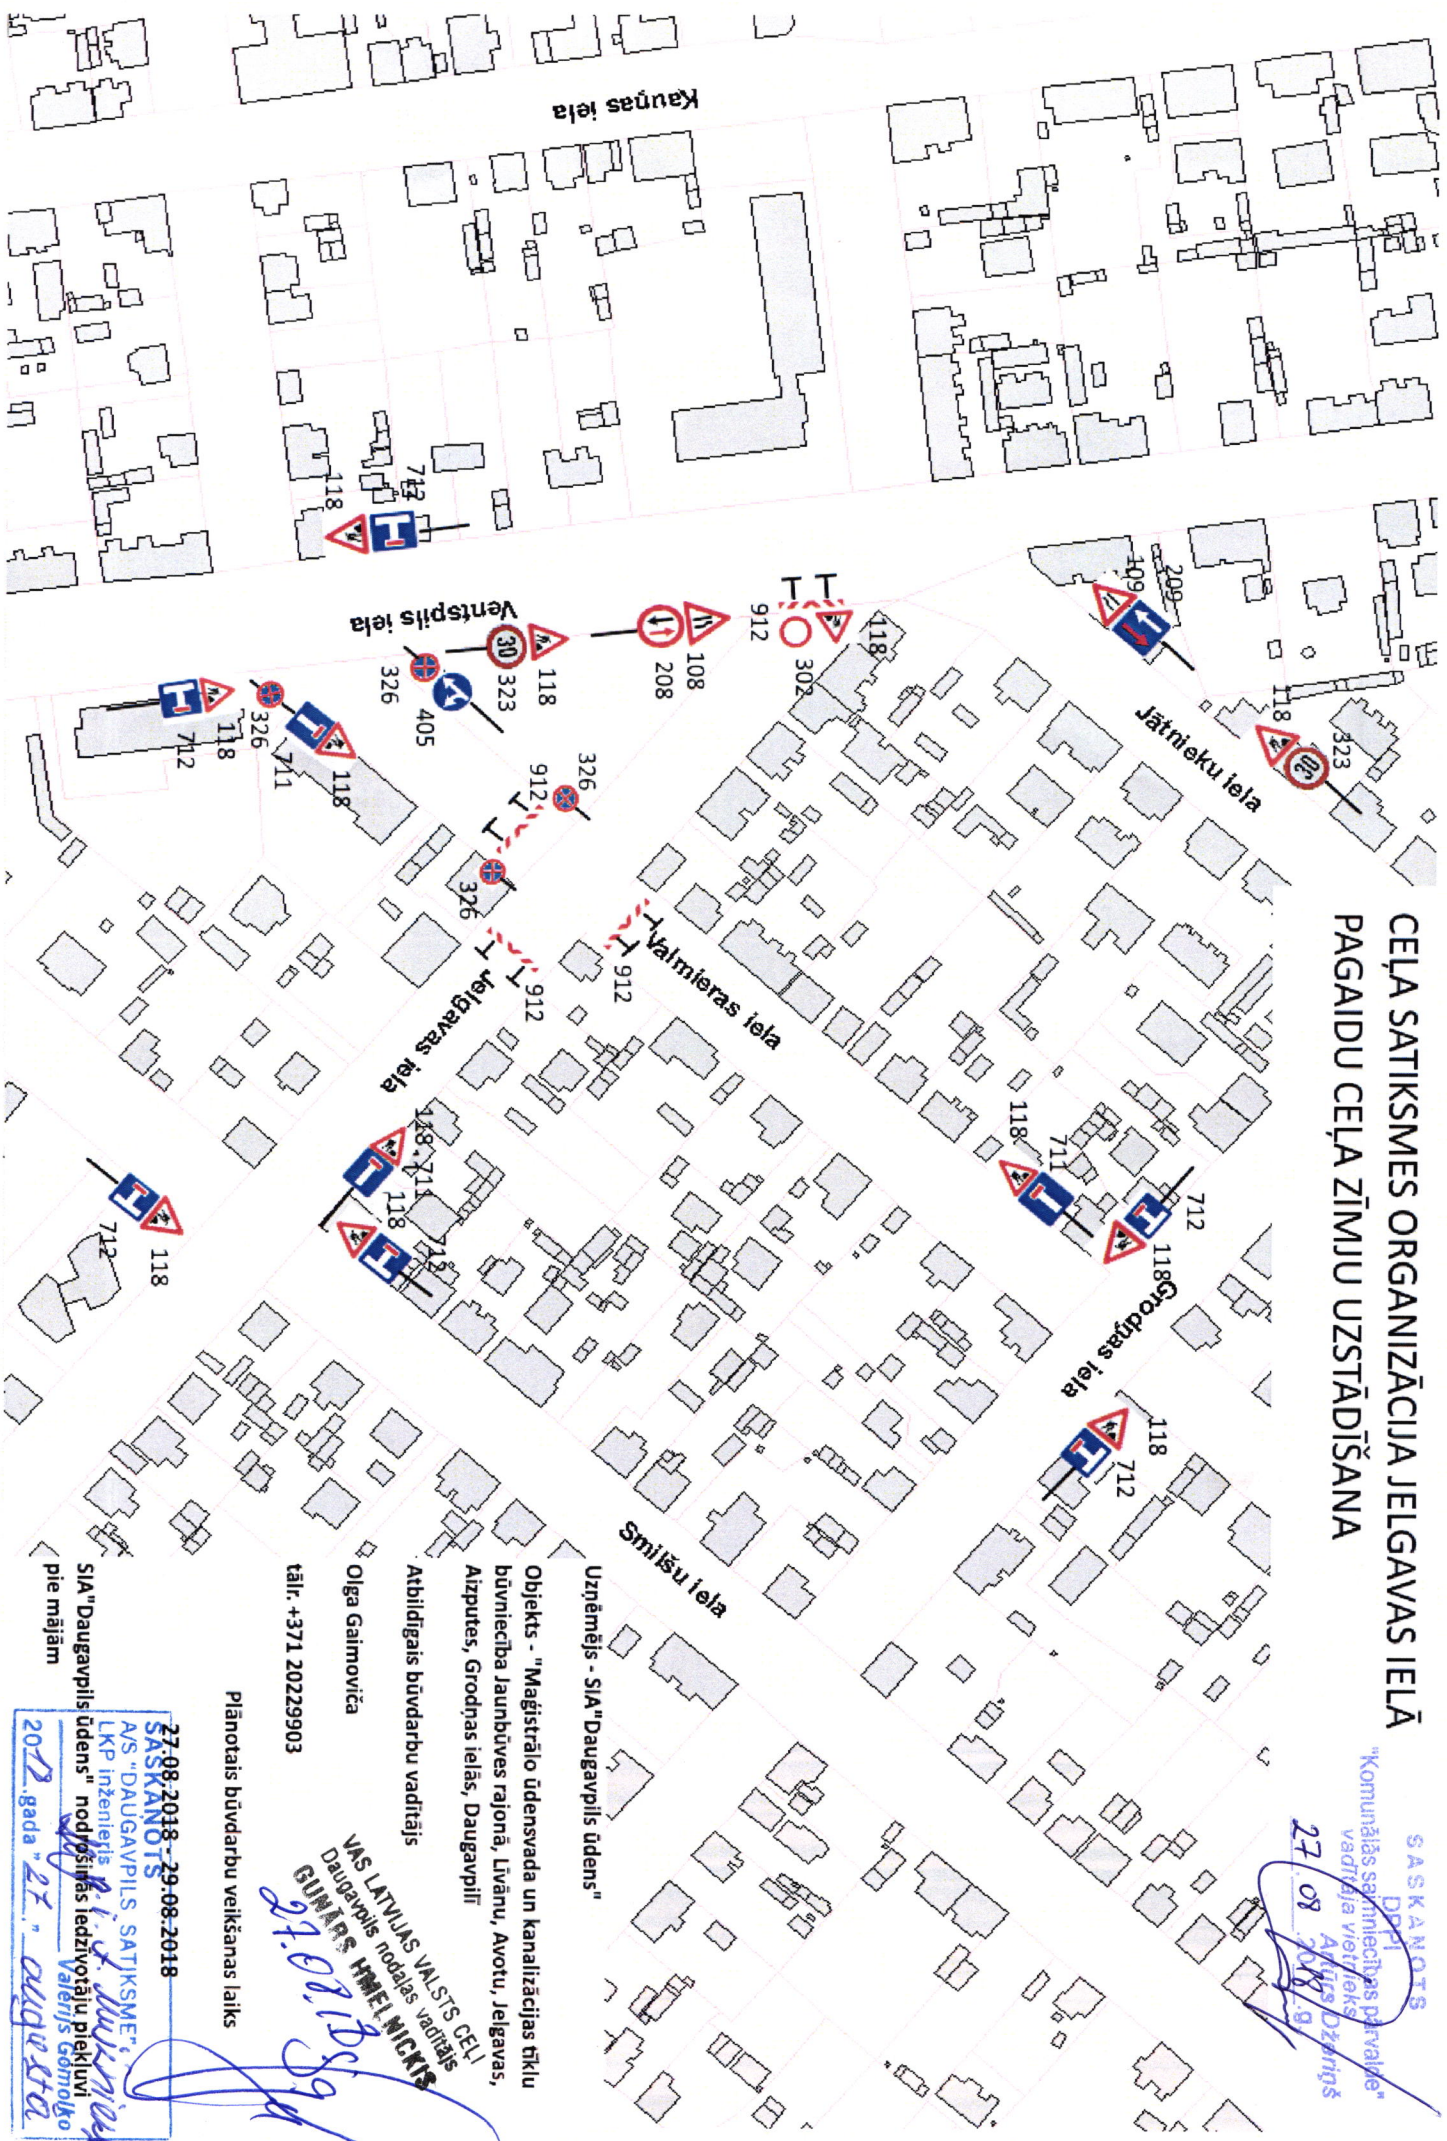

Uzņēmējs - SIA "Daugavpils ūdens"

Objekts - "Magistrālo ūdensvada un kanalizācijas tīklu būvniecība Jaunbūves rajonā, Līvanu, Avotu, Jelgavas, Aizputes, Grodņas ielās, Daugavpilī"

Atbildīgais būvdarbu vadītājs

Olga Gaimoviča

tel./ +371 20229903

Plānotais būvdarbu veikšanas laiks

27.08.2018 - 29.08.2018

SASKANOĀTS

AS "DAUGAVPILS SATIKSMES"
LKP Inženieris *A. Džirņiņš*

SIA "Daugavpils ūdens" nodrošinās ledziņvotāju piekļuvi pie mājām

2012. gada 27. augusta

VAS LATVIJAS VALSTS CEĻI
Daugavpils nodalās vadītājs
GUNARS HMEĻNICKIS