


SIA "DAUGAVPILS ŪDENS"

Lūdzu, saskaņot kustības organizācijas shēmu avārijas likvidēšanai Višķu ielā, Daugavpilī.

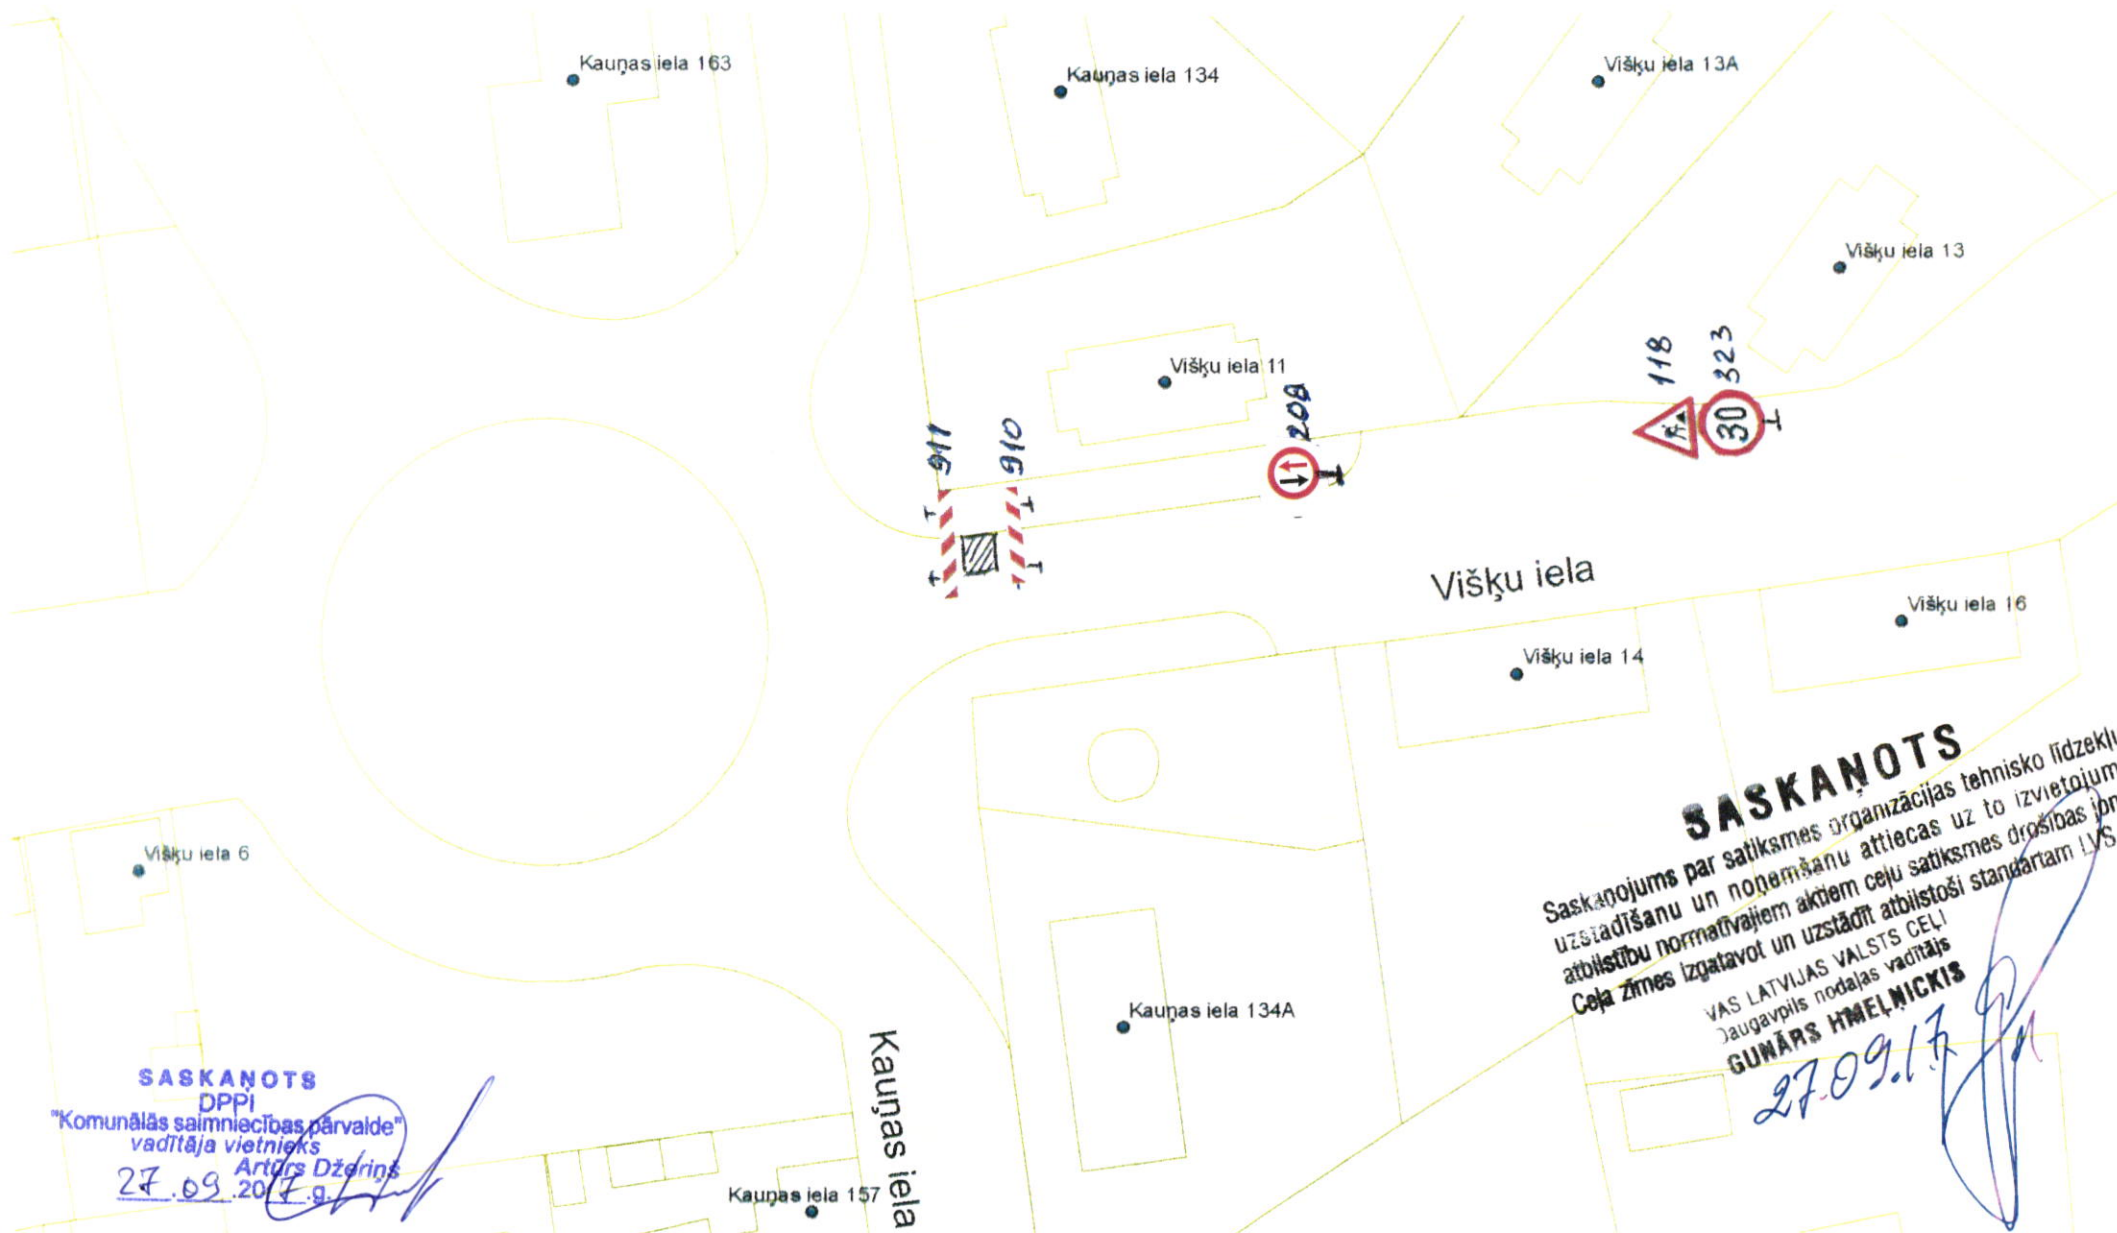

SASKAŅOTS
 DPPI
 "Komunālās saimniecības pārvalde"
 vadītāja vietnieks
 Artūrs Džerins
 27.09.2017.g.

SASKAŅOTS
 Saskaņojums par satiksmes organizācijas tehnisko līdzekļu
 uzstādīšanu un noņemšanu attiecas uz to izvietojuma
 atbilstību normatīvajiem aktiem ceļu satiksmes drošības jomā.
 Ceļa zīmes izgatavot un uzstādīt atbilstoši standartam LVS 77.
 VAS LATVIJAS VALSTS CEĻI
 Jaugavpils nodaļas vadītājs
ĢINĀRS HMELNICKIS
 27.09.17

Kontaktāruni: Dežurējošais dispečers: 65424251

Būvdarbu vadītājs: V. Sainovičs

Darba sākums: 2017.gada 27.09, plks. 8:30

Darba pabeigšana: 2017.gada 28.09, plks. 16:30