


**Pagaidu ceļa zīmju shēma, Jelgavas ielas (no Silikatu ielas līdz Graudu ielai). Darbus veic "Ceļdaris".  
no 08.08.2013. - 13.08.2013.**

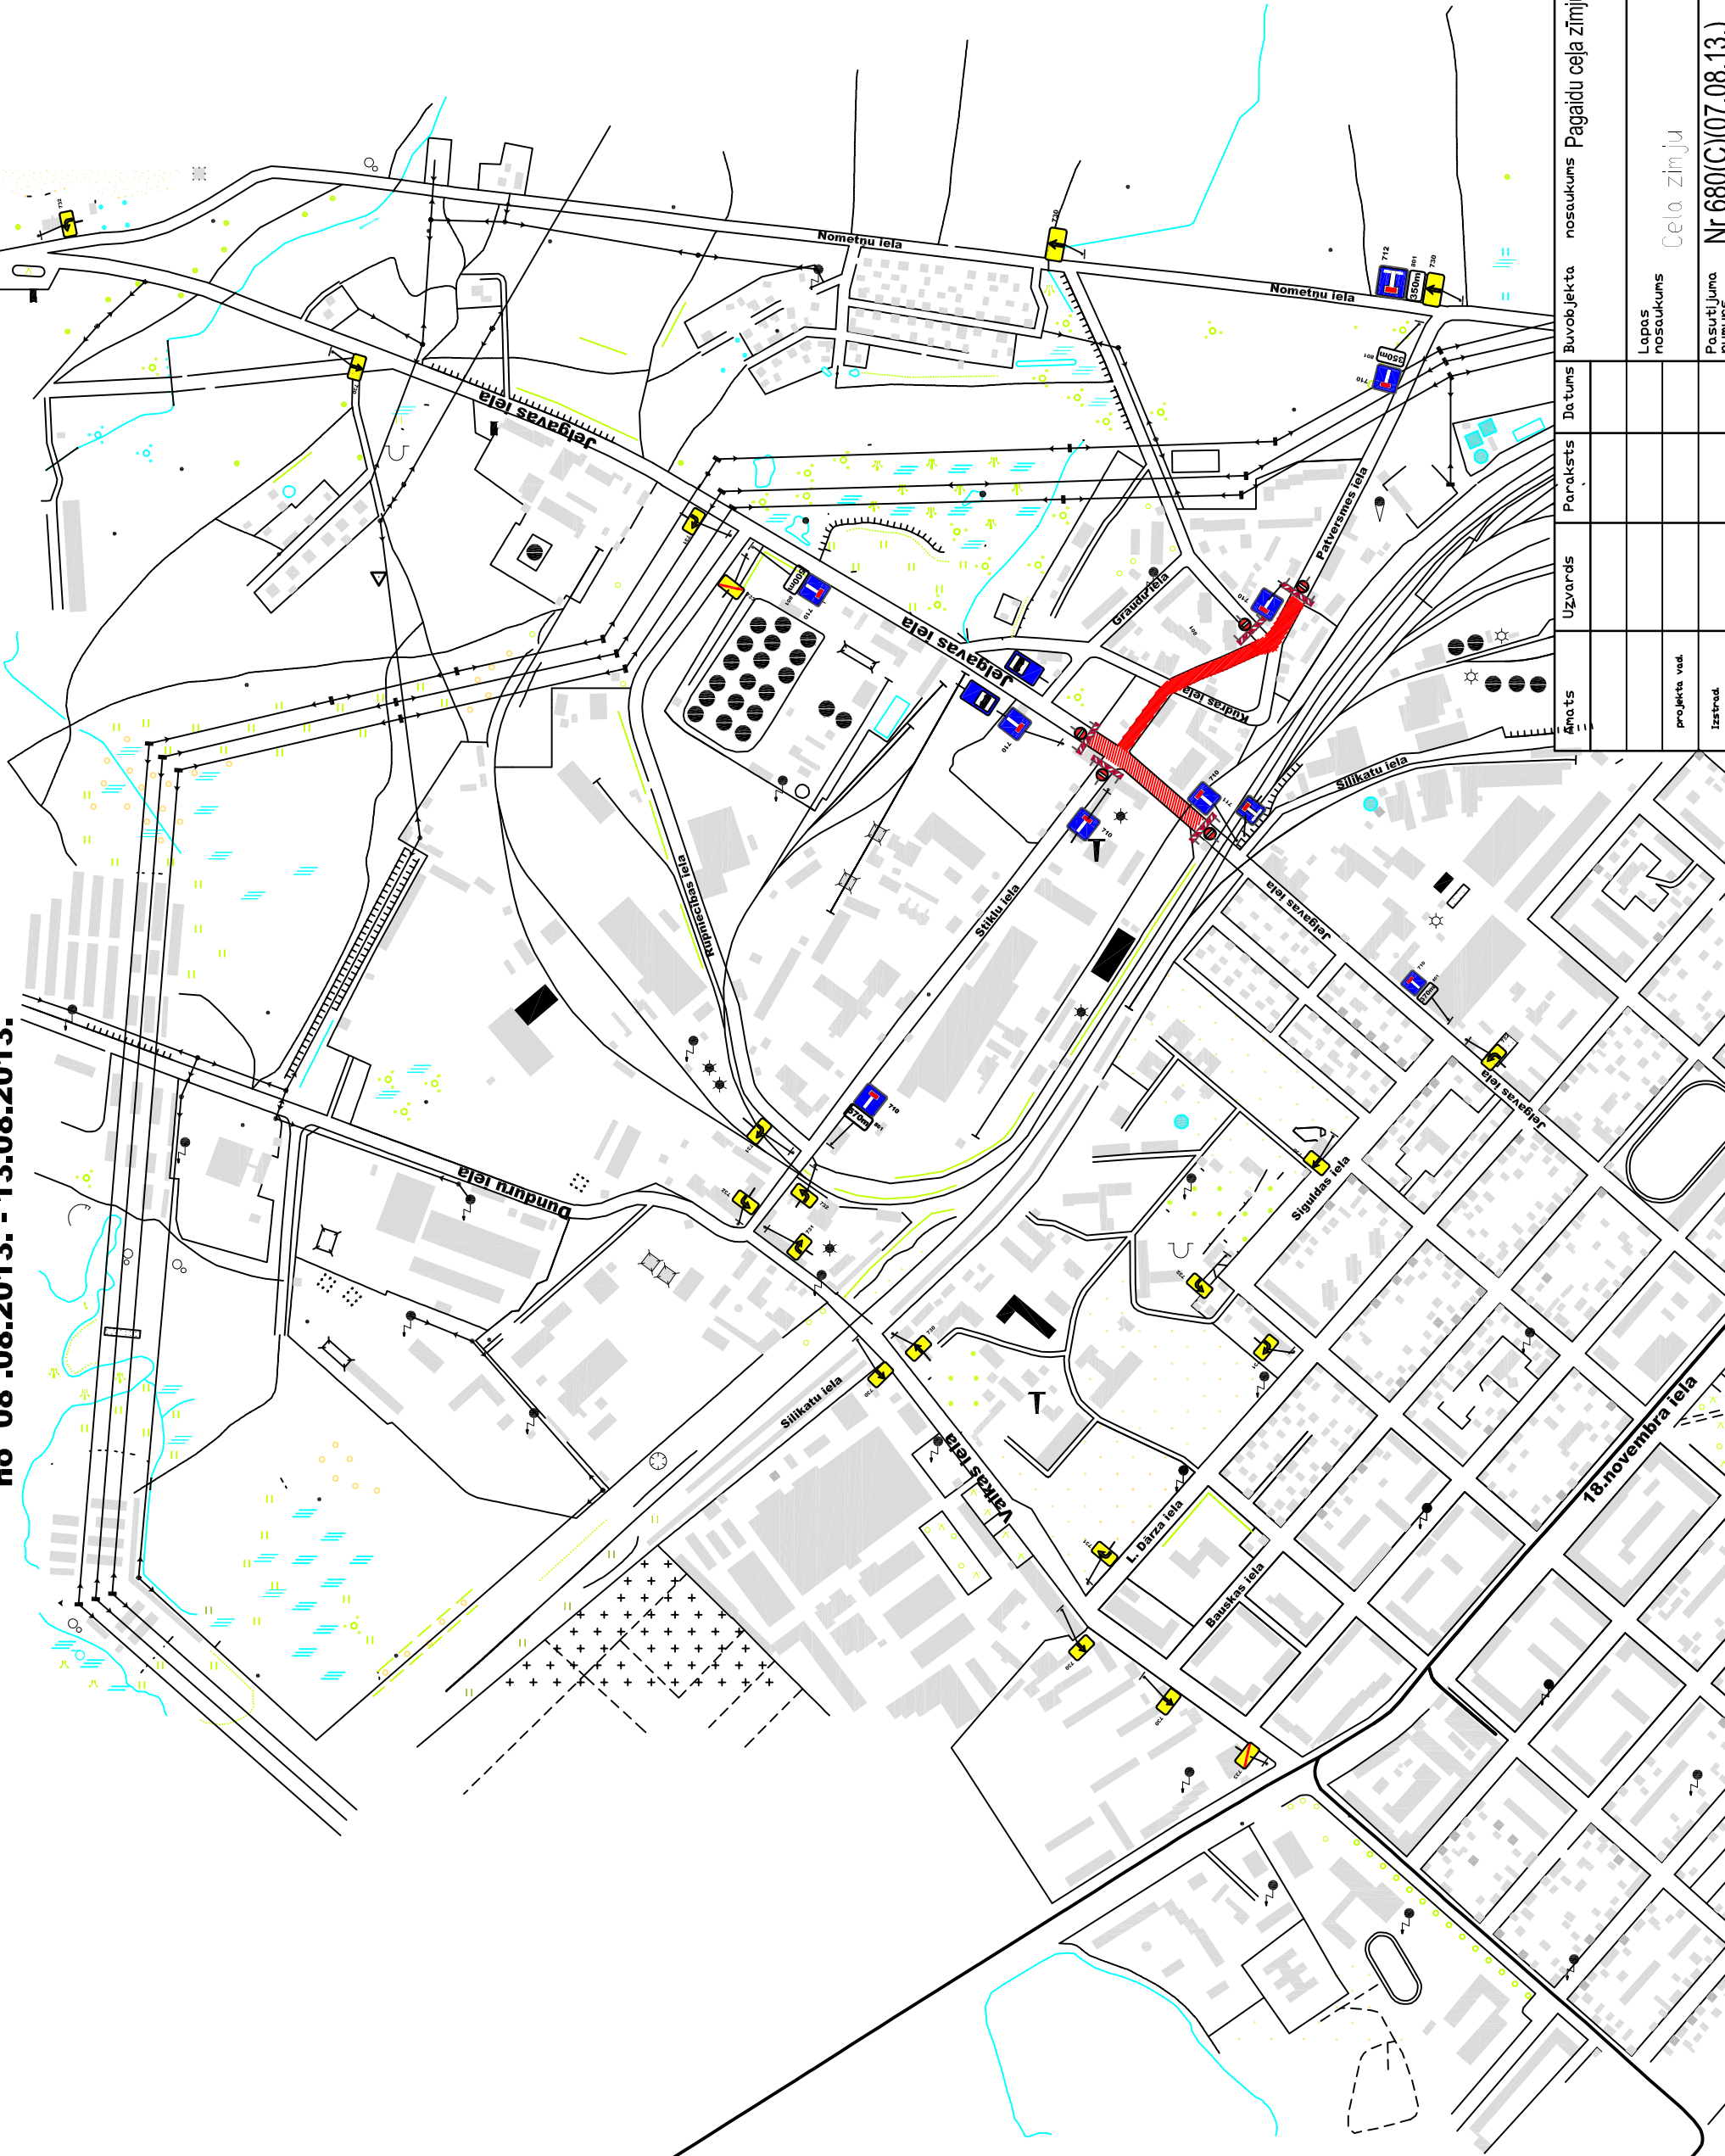

- Darba zona
- Ceļa zīmju uzstādīšanas vieta

Amats	Uzvards	Paraksts	Datums	Buvobjekta nosaukums	Pagaidu ceļa zīmju shēma.
Projekta vad.					
Izstrād.					
Arh.Nr.					
Lapas nosaukums Ceļa zīmju					
Pasūtījuma numurs Nr 680(C)(07.08.13.)					
Pro.j. stadijmarķa	TP	GP	Lapa	3	Mērogs