


Lūdzu, saskaņot kustības organizācijas shēmu "Maģistrālo ūdensvada un kanalizācijas tīklu būvniecība Jaunbūves rajonā, Annas, Smiļšu un Ciedru ielās, Daugavpils"

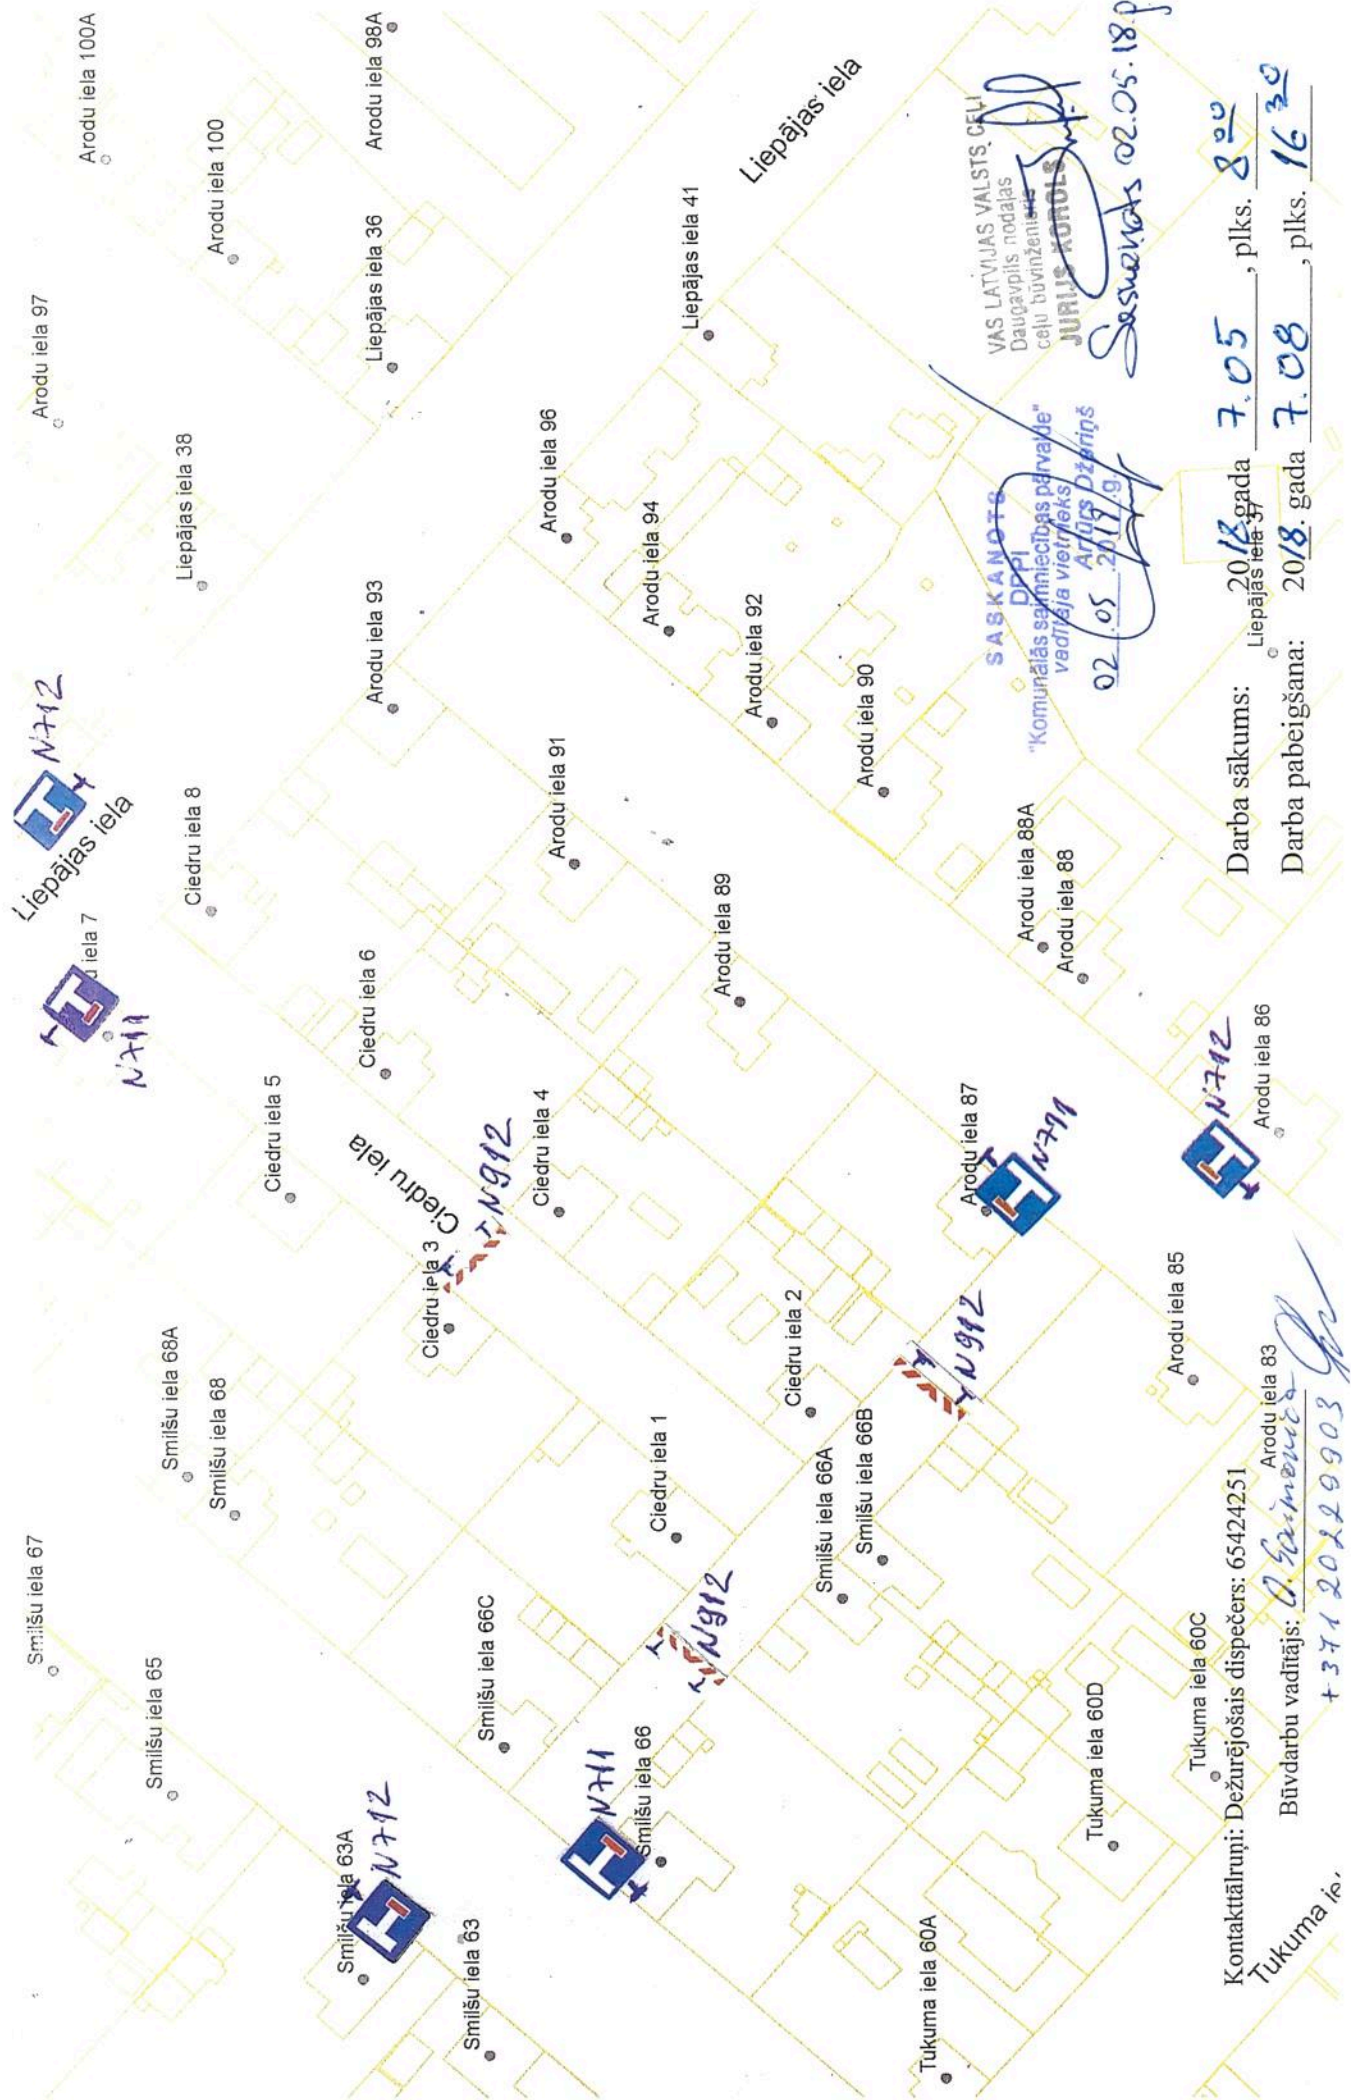

VAS LATVIJAS VALSTS, CFU  
 Daugavpils nodalnes  
 ceļu būvniecības  
 JURIS KOROVS  
 Sasaukums 02.05.18.p

SASKANOŠS  
 DPPI  
 "Komunālās saimniecības pārvalde"  
 vadītāja vietnieks  
 Arūns Džeriņš  
 02.05.2018.g.

Darba sākums: 2018. gada 7.05., plks. 8:00  
 Liepājas iela 37  
 Darba pabeigšana: 2018. gada 7.08., plks. 16:30

Kontaktāruni: Dežurējošais dispečers: 65424251  
 Tukuma iela 60C  
 Būvdarbu vadītājs: A. Gaiņevičs  
 Tukuma iela 83  
 +371 20229903