


Pagaidu ceļa zīmju shēma, Motoru iela.

- ⇒ Visas esošās ceļa zīmes kuras pretrunā ar pagaidu organizāciju jāaizsedz
- ⇒ Darbu vietu aprkot ar vādšatājiem
- ⇒ Nodrošināt gājēju satiksmi
- ⇒ Nodrošināt vietējo un operatvo satiksmi
- ⇒ Veicami darbi - dzelzceļa remonts
- ⇒ Darbu termiņi - 07.11.13. - 13.11.13.
- ⇒ Darbus veic - "INTERGAZ" SIA

-  Darba zona
-  Ceļa zīmju uzstādīšanas vieta

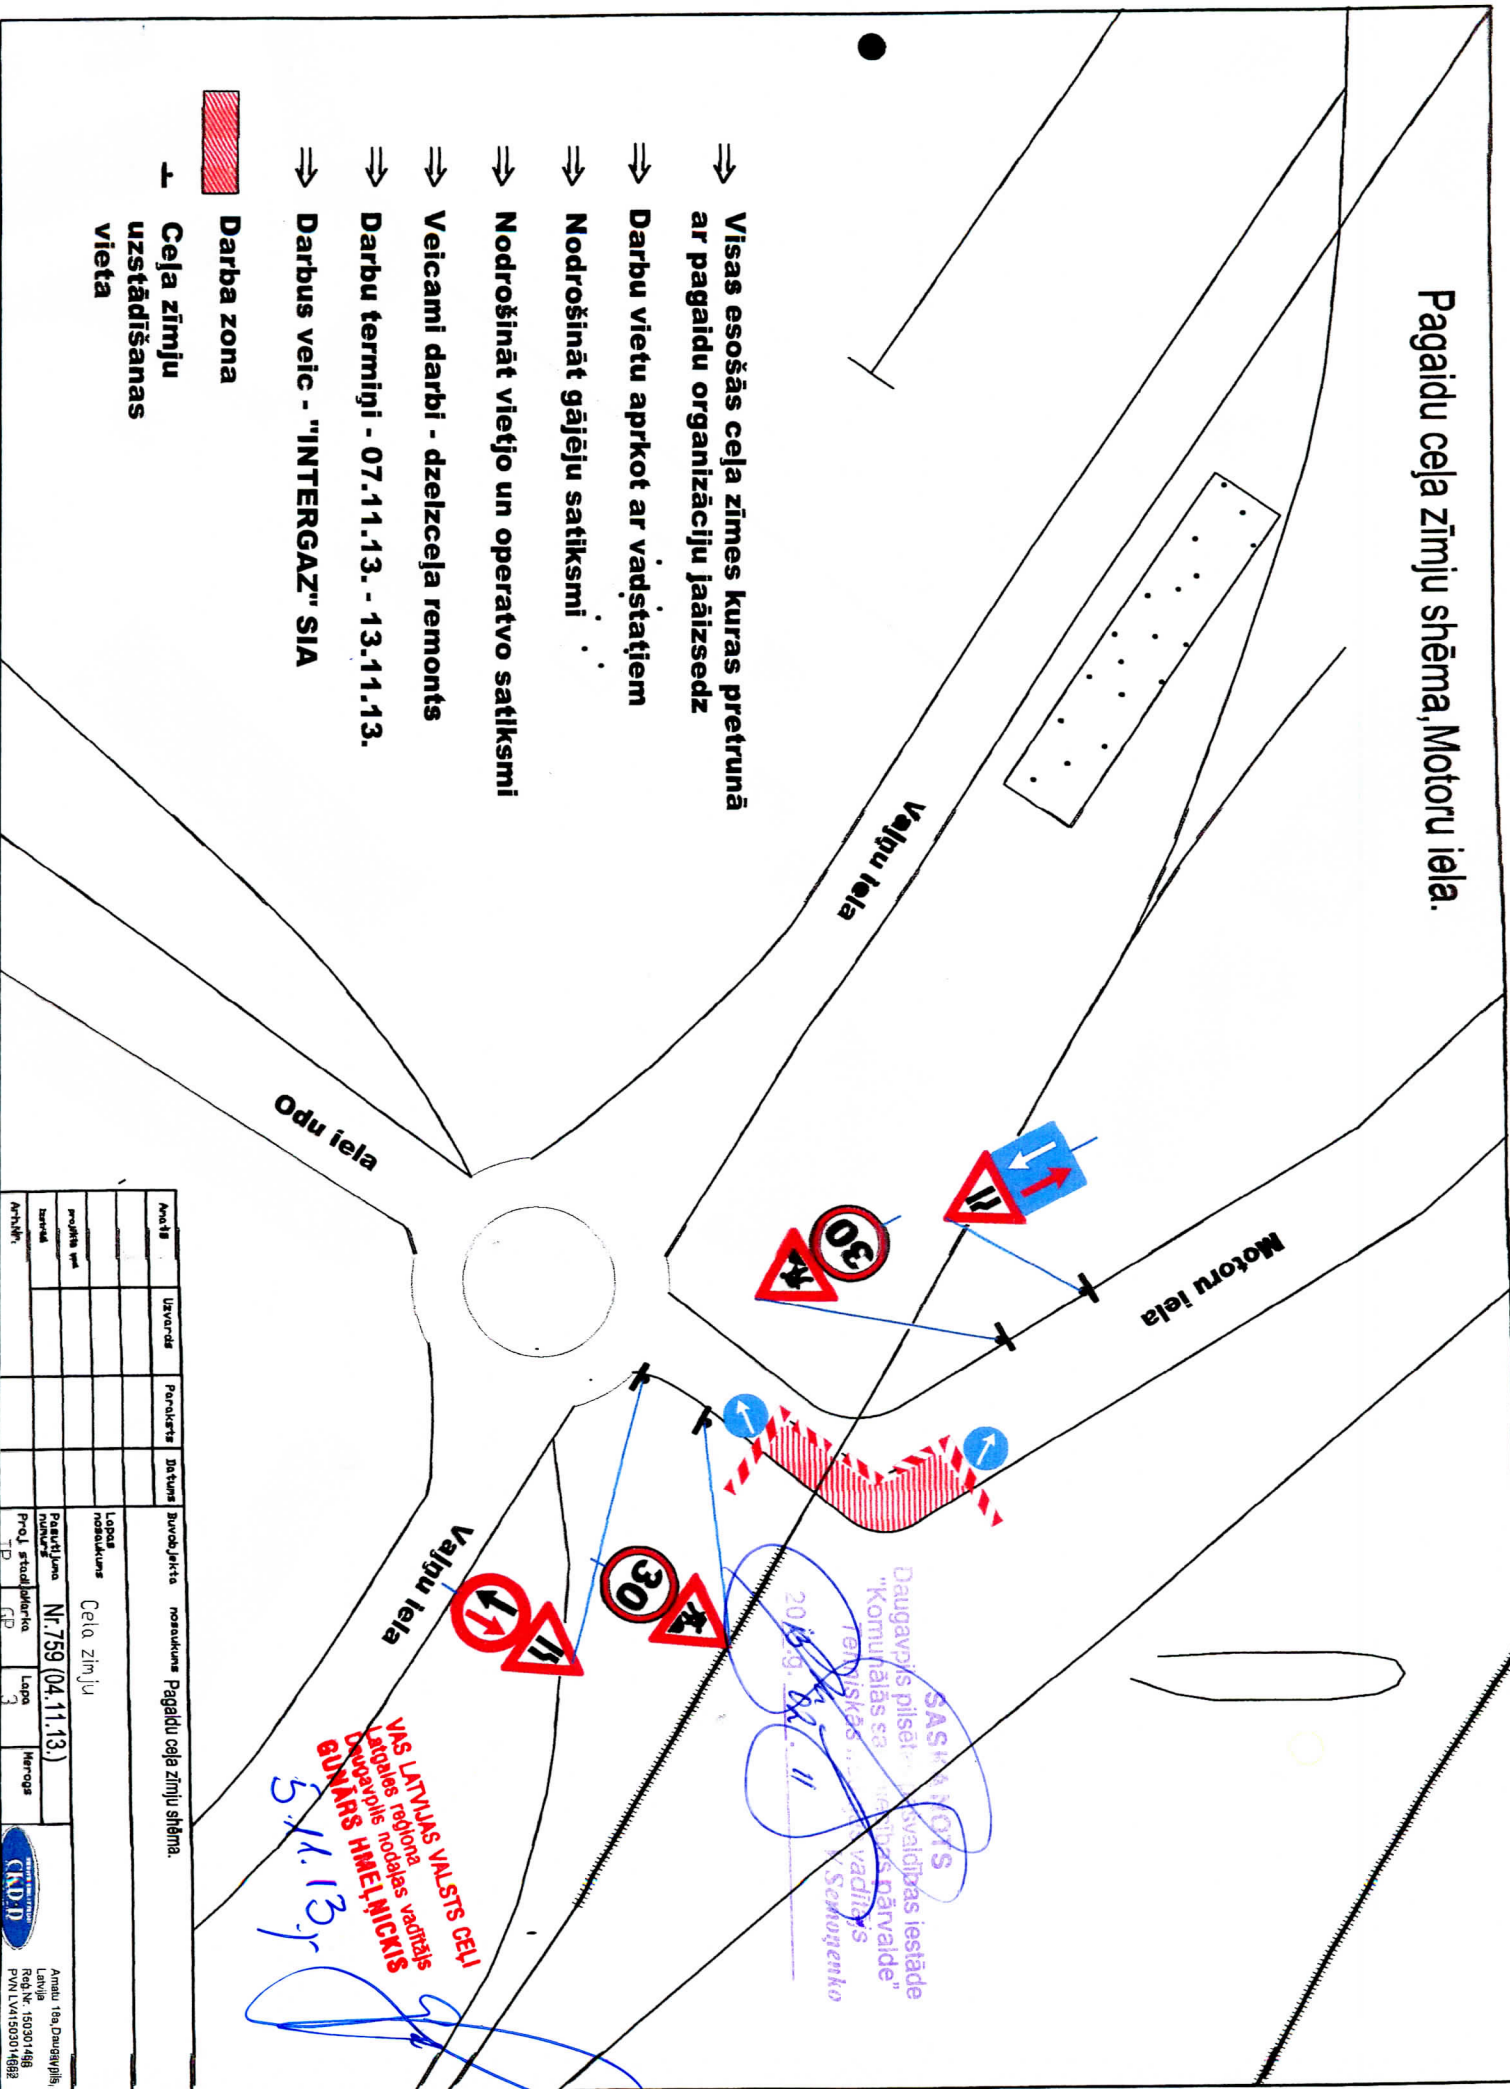

Amats	Uzdevs	Paraksts	Datums	Burdzobjekta nosaukums	Pagaidu ceļa zīmju shēma.
Projekta nr.					
Varbūt					
Arhivā					
Cela zīmju					
Pauzējuma Nr. 759 (04.11.13.)					
Pr. Nr.	Stadija	Lapa	Mērogs		
TP	CP	3			

20.11.13. g. *[Signature]*

SASMAKORS
Daugavpils pilsetas iedzīvotības iestāde
"Komunālās saimniecības pārvalde"
Izstrādājis: *[Signature]*
Sekoņģenko

VIA LATVIJAS VALSTIS CĒĻI
Cesī un ielu būvniecības valsts kapitālsabiedrība
Darbu uzdevums: **HMETNICKIS**
00MARS
5.11.13.g.

