


Pagaidu ceļa zīmju shēma, 18.novembra iela, no 09.08.13. līdz 13.08.13.

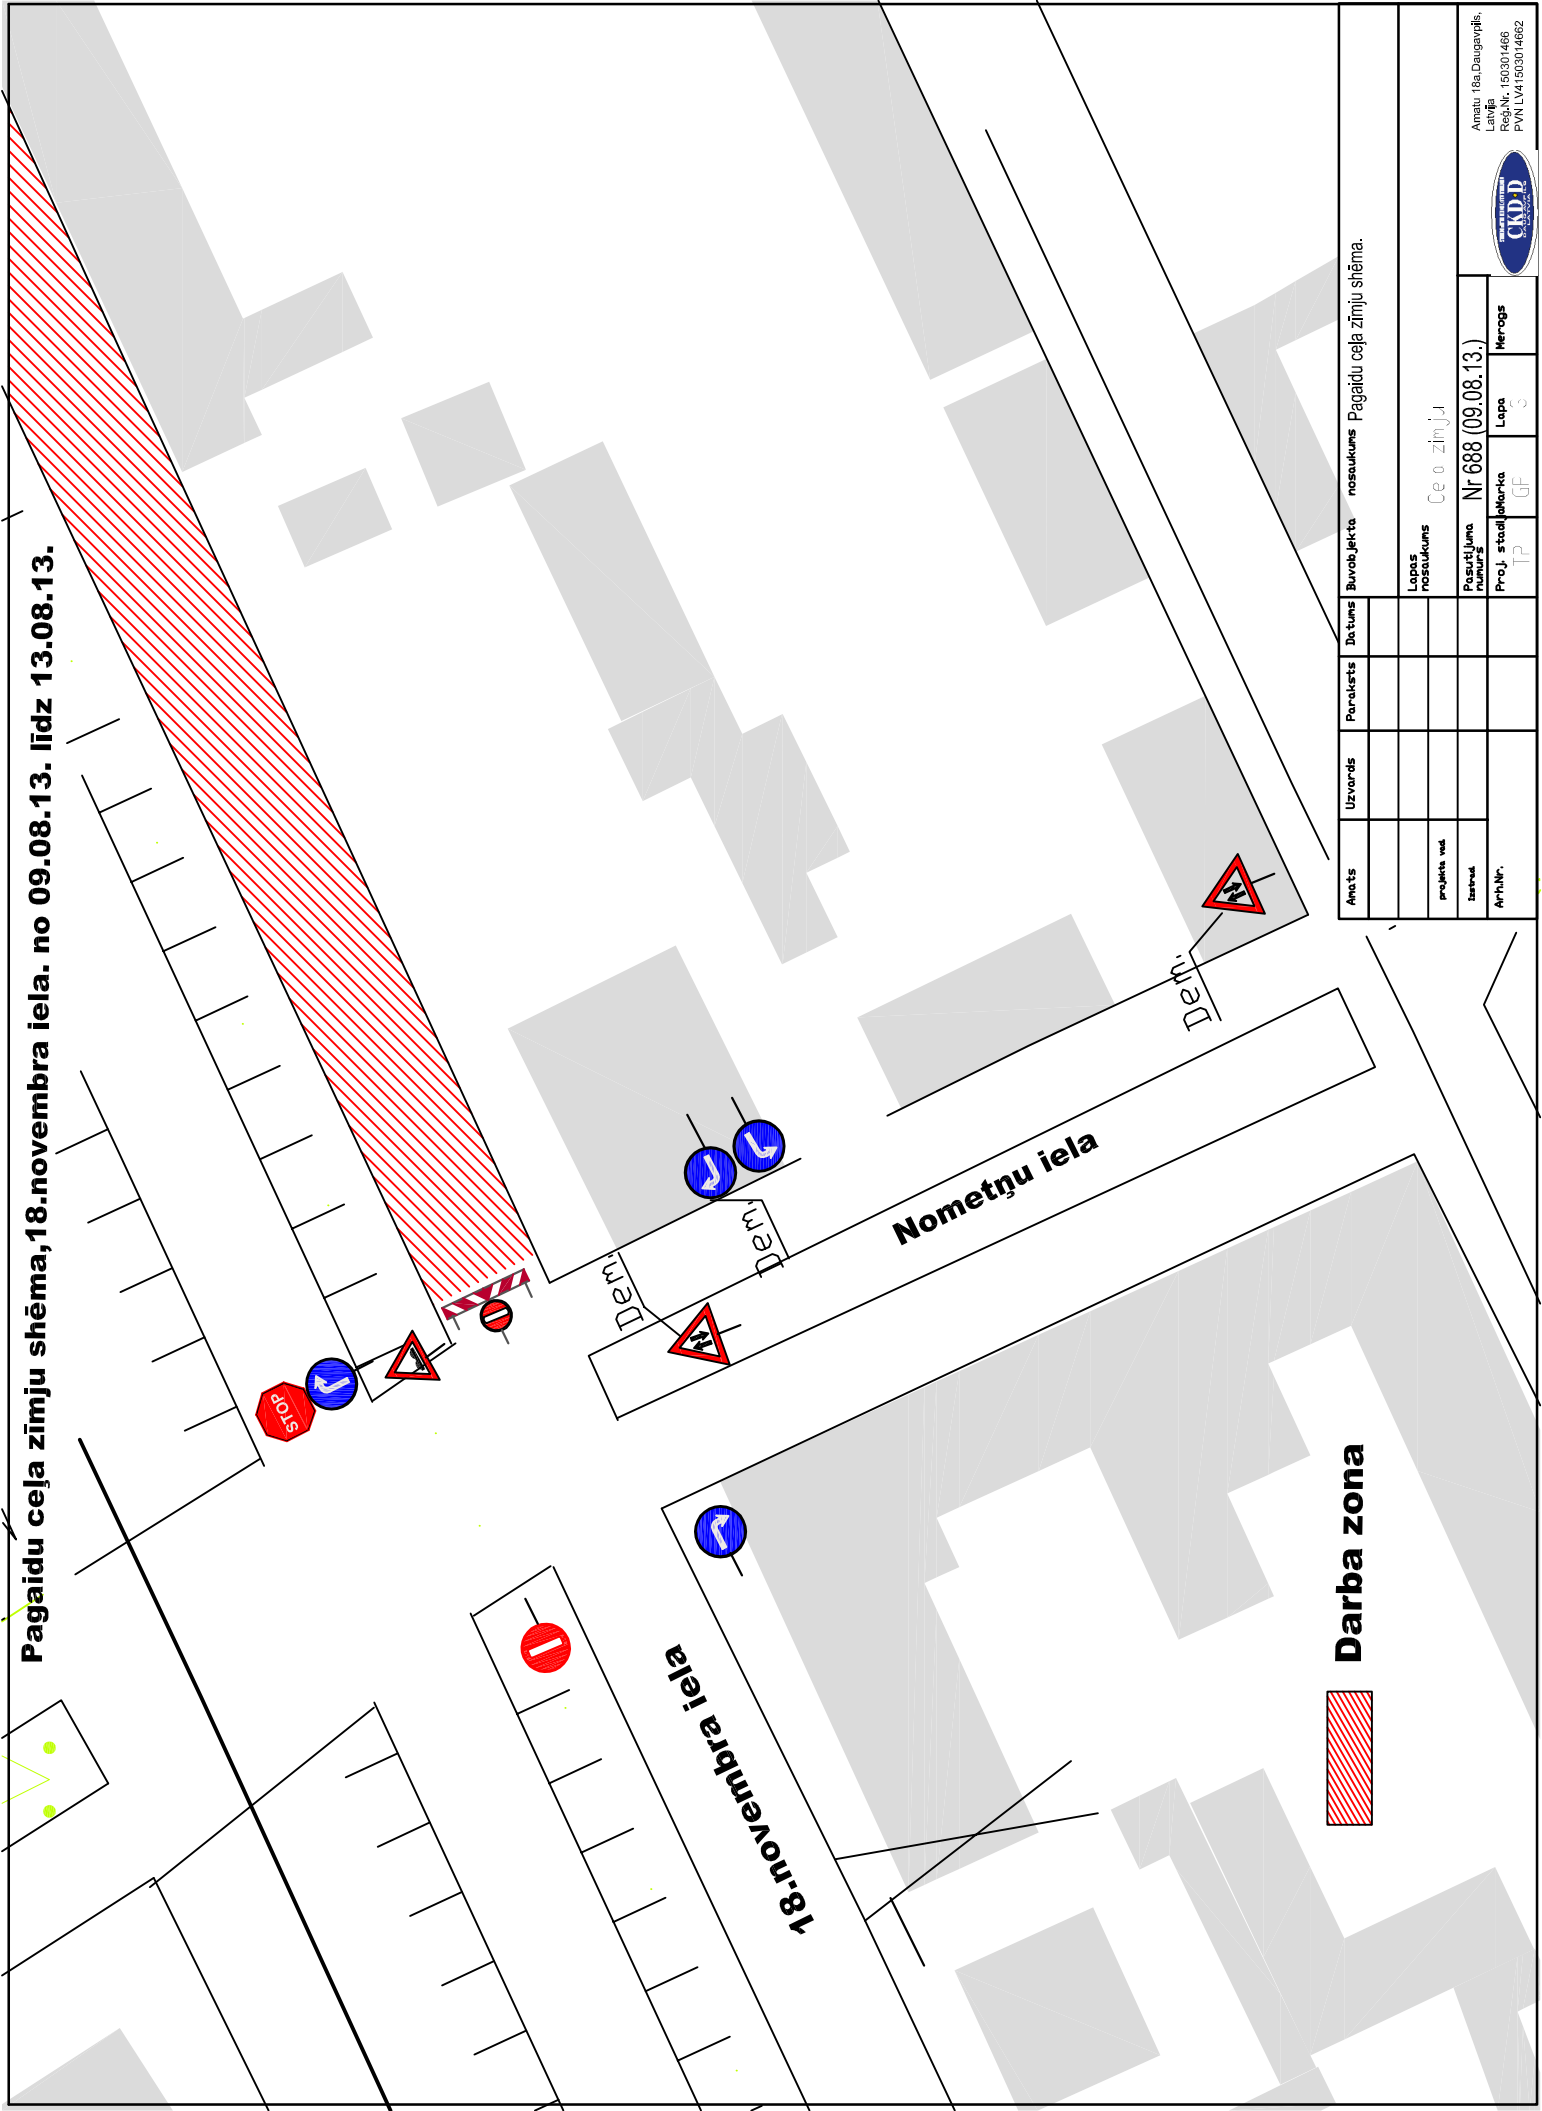

Darba zona

Amats	Uzvaris	Paraksts	Datums	Buvokļekta nosaukums	Pagaidu ceļa zīmju shēma.
projekta vad.				Lapas nosaukums	
zīmju Nr.				Pasūtījuma numurs	Ce 0 zīmju Nr 688 (09.08.13.)
Arh.Nr.				Proj. stadijmarka	TP GF 3
				Merogs	

