


- ⇒ Visas esošās ceļa zīmes kuras pretrunā ar pagaidu organizāciju jāaizsedz
- ⇒ Darbu vietu apriņķot ar vadstatņiem
- ⇒ Nodrošināt gājēju satiksmi
- ⇒ Nodrošināt vietējo un operatīvo satiksmi
- ⇒ Veicami darbi - asfaltēšana
- ⇒ Darbu termiņi - 14.07.2014. no 8.00 līdz 17.00
- ⇒ Darbu veic - "Binders"

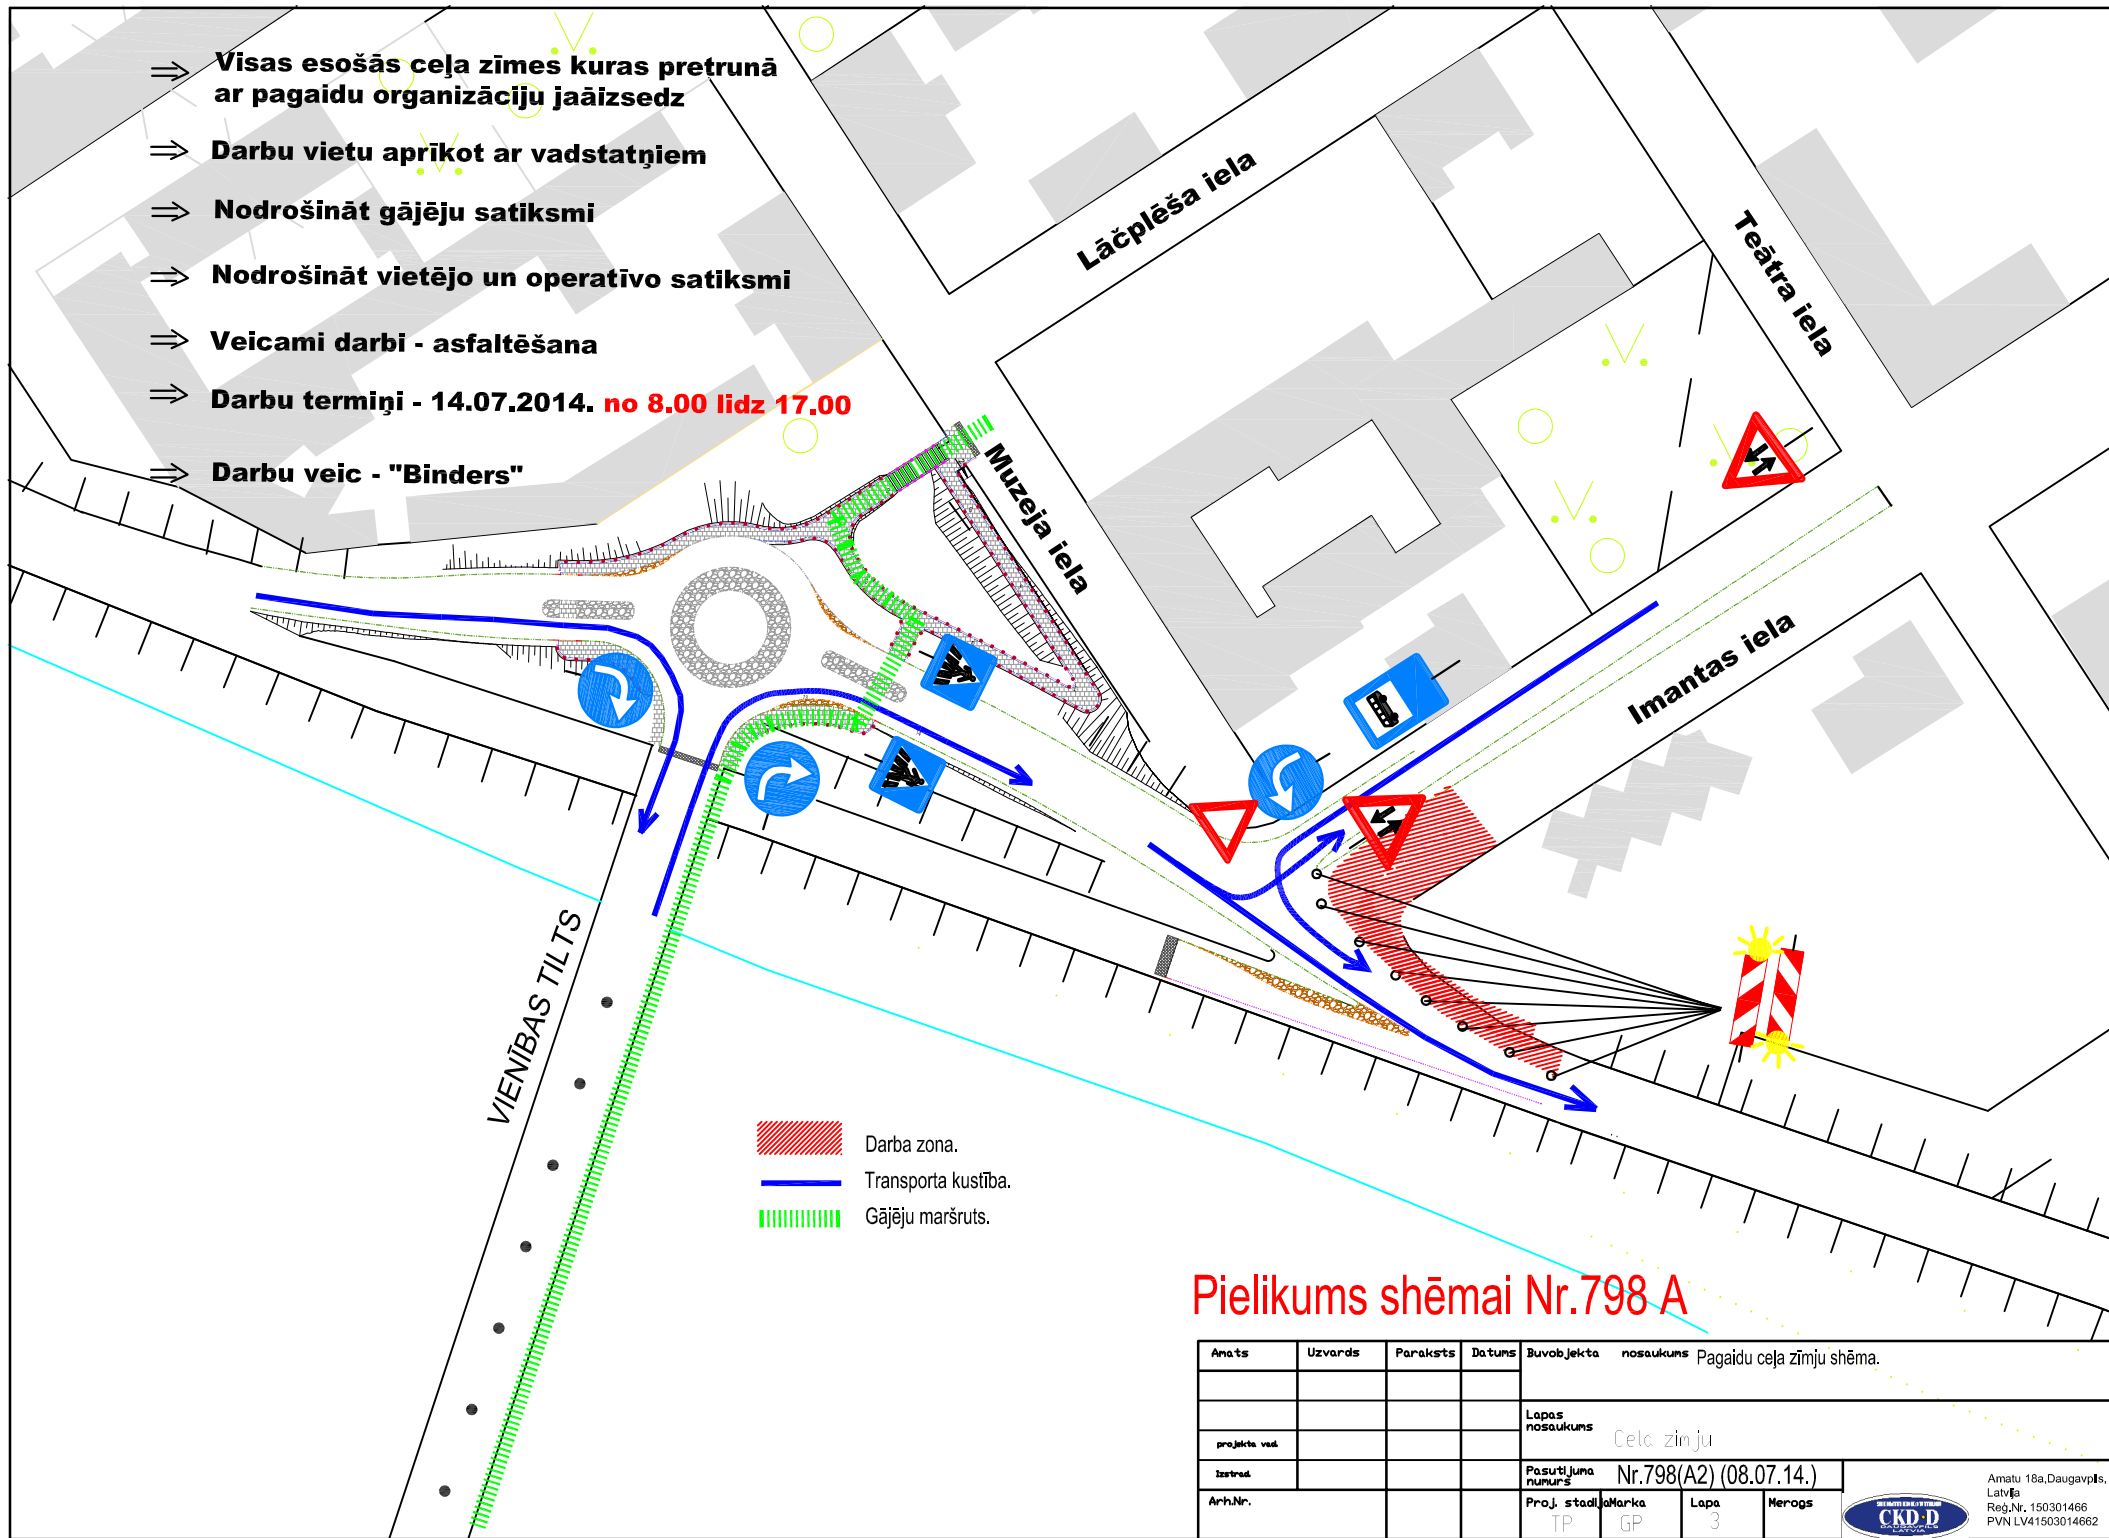

Pielikums shēmai Nr.798 A

Anats	Uzvards	Paraksts	Datums	Buvobjekta nosaukums	Pagaidu ceļa zīmju shēma.	
projekta vad.				Lapas nosaukums	Ceļa zīmju	
izstrād.				Pasūtījuma numurs	Nr.798(A2) (08.07.14.)	
Arh.Nr.				Proj. stadija	Marka	Lapa
				TP	GP	3
					Merogs	
						Amatu 18a, Daugavpils, Latvija Reģ.Nr. 150301466 PVN LV41503014662