


Pagaidu ceļa zīmju uzstādīšanas shēma Lielā ielā no Līgnišķu līdz Staburaga ielai Daugavpilī, remontdarbu laikā.

Darba vieta tiks aprīkota pēc MK noteikumiem Nr.421 "Noteikumi par darba vietu aprikošanu uz ceļiem".

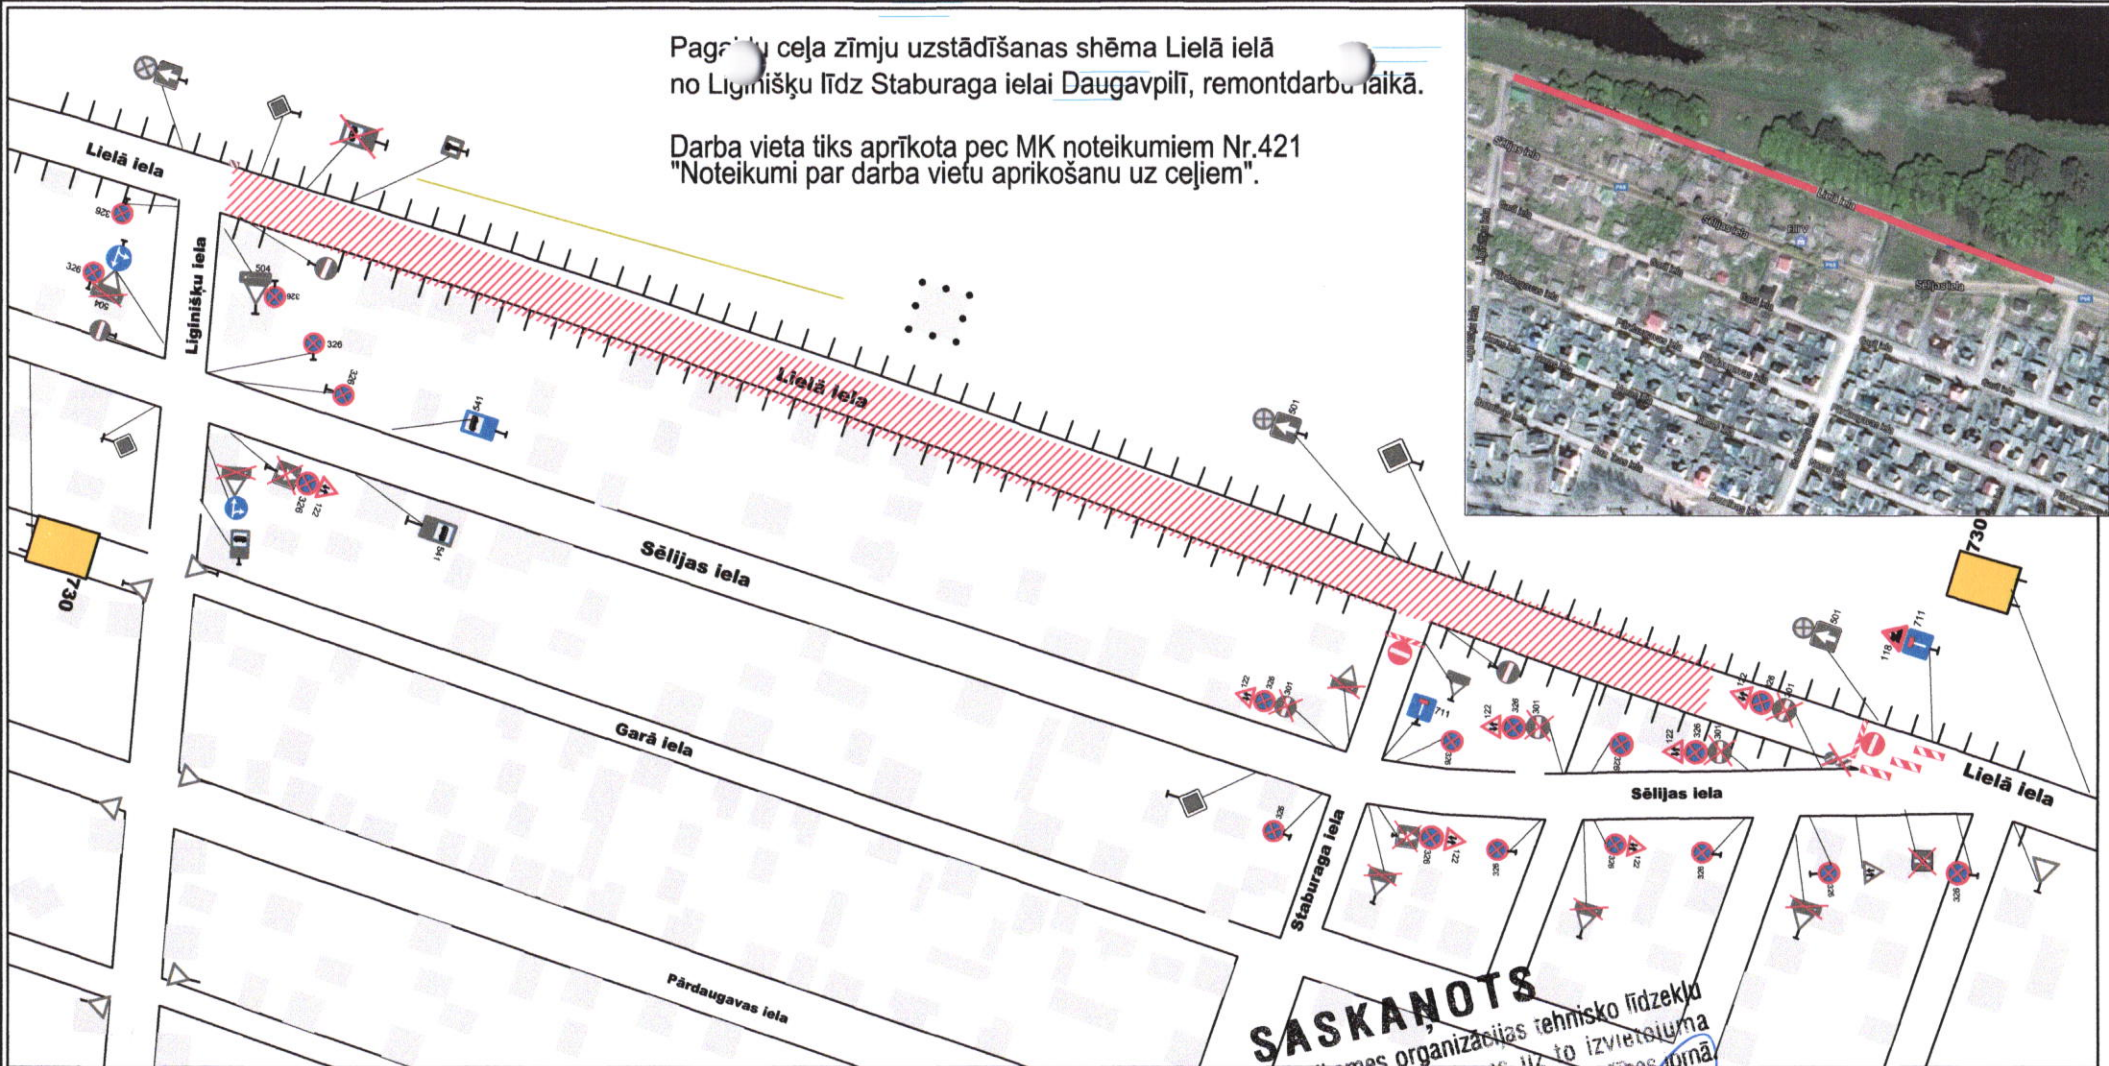

- ⇒ Visas esošās ceļa zīmes kuras pretrunā ar pagaidu organizāciju jāaizsedz
- ⇒ Darbu vietu aprīkot ar vadstatņiem
- ⇒ Nodrošināt gājēju satiksmi
- ⇒ Nodrošināt vietējo un operatīvo satiksmi
- ⇒ Veicami darbi - elektromontāžas darbi
- ⇒ Darbu termiņi - 19.06.17. - 30.06.17.
- ⇒ Darbus veic - SIA "DEREX"  
Atb. persona - Mihails Ivlins tālr. 29352323

**SASKAŅOTS**  
SIA "Daugavpils autobusu parks"  
13.06.2017.  
PPD inženiere  
R. Sapožņikovs

**SASKAŅOTS**  
DPPI  
"Komunālās saimniecības pārvalde"  
vadītāja vietnieks  
Artūrs Džeriņš  
13.06.2017.g.

- Piezīmes:
- ⊗ pagaidu ceļa zīmes
  - ⊗ esošās ceļa zīmes
  - ⊗ demontējama ceļa zīmes
  - ▨ Darba zona

**SASKAŅOTS**  
Saskaņojums par satiksmes organizācijas tehnisko līdzekļu uzstādīšanu un noņemšanu attiecās uz to izvietojuma atbilstību normatīvajiem aktiem ceļu satiksmes drošības jomā.  
Ceļa zīmes izgatavot un uzstādīt atbilstoši standartam LVS 77.  
VAS LATVIJAS VALSTS BEĒRI  
Daugavpils nodaļas vadītājs  
**GUNĀRS HMELNICKIS**  
13.06.17.g.

**NODROŠINĀT  
SABIEDRISKĀ TRANSPORTA  
DROŠU KUSTĪBU**

**SASKAŅOTS**  
A/S "DAUGAVPILS SATIKSME"  
LKP inženieris  
Valerijs Gomolko

Amats	Uzvards	Būvniecības nosaukums	2. Pagaidu ceļa zīmju shēma			
Izstrādāja	A. Mošāns	Lapas nosaukums	Ceļu zīmju			
Sagatavoja	T. Trocka	Pasūtījuma numurs	Nr. 1499 (1) (08.06.17.)			
		Proj. stadija	Marka	Lapa	Meroga	
				1		



Amats 18a, Daugavpils, Latvija  
Reģ. Nr. 150301466  
PVN LV41503014662

N2.85