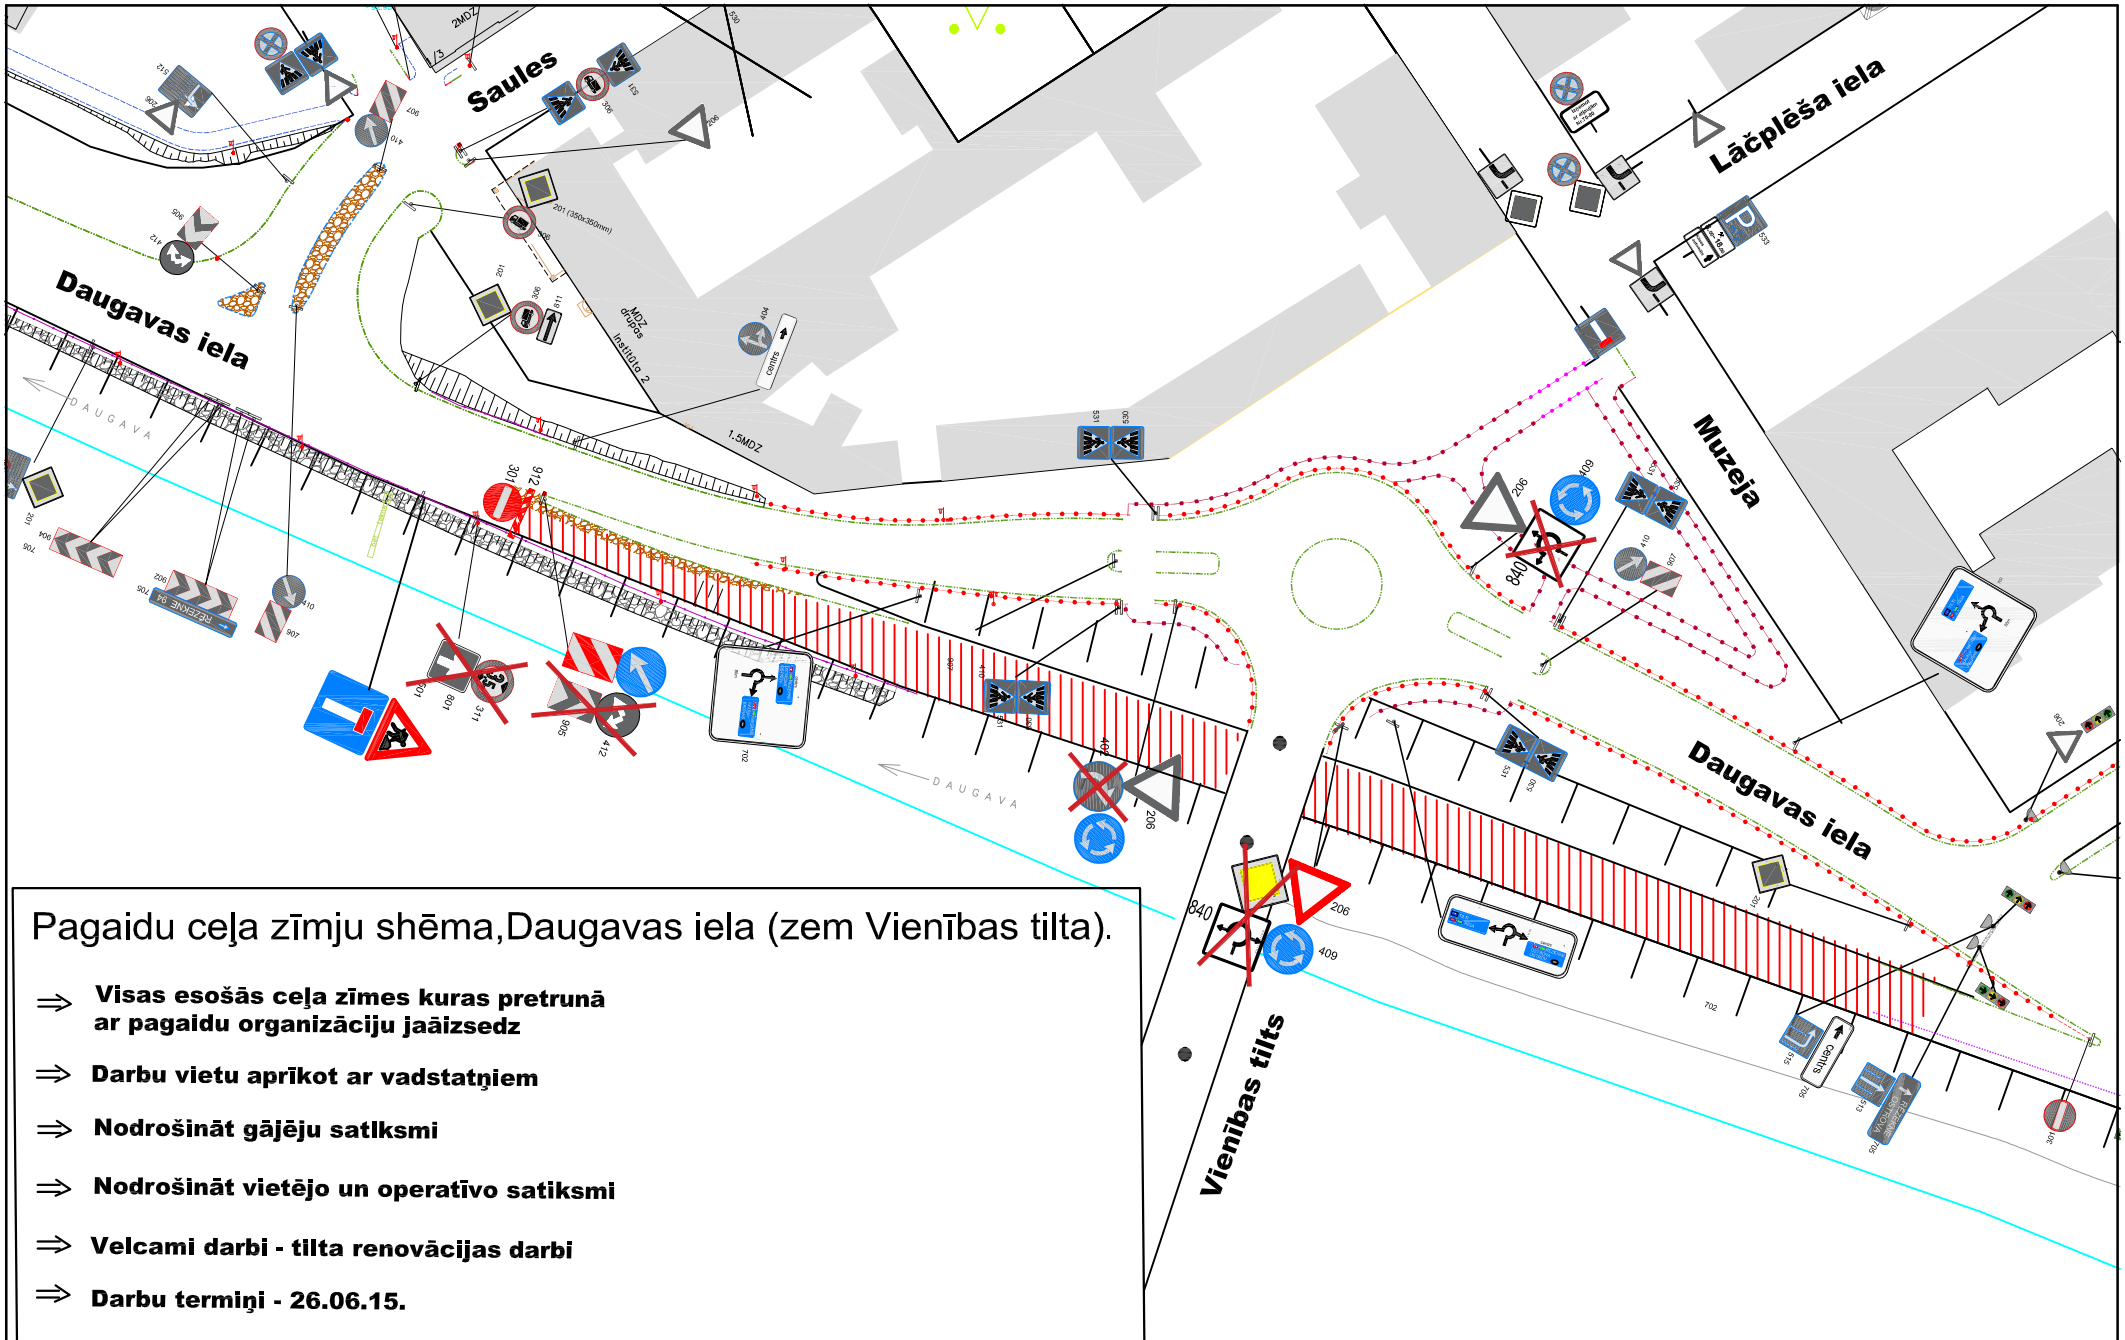

Pagaidu ceļa zīmju shēma,Daugavas iela (zem Vienības tilta).

- ⇒ **Visas esošās ceļa zīmes kuras pretrunā ar pagaidu organizāciju jaāizsedz**
- ⇒ **Darbu vietu aprīkot ar vadstatņiem**
- ⇒ **Nodrošināt gājēju satlksmi**
- ⇒ **Nodrošināt vietējo un operatīvo satiksmi**
- ⇒ **Velcami darbi - tilta renovācijas darbi**
- ⇒ **Darbu termiņi - 26.06.15.**
- ⇒ **Darbus velc - " Rīgas tilti "**

Darba zona

Amats	Uzvards	Paraksts	Buvobjekta nosaukums	Pagaidu ceļa zīmju shēma.		
			Lapas nosaukums	Cela zimju		
Izstrādāja	A.Mošāns					
Sagatavoja	T.Trocka		Pasutījuma numurs	Nr.1076 (18.06.15.)		
			Proj. stadija	Marka	Lapa	Merogs

CKD-D
Amatu 18a,Daugavpils, Latvija
Reģ.Nr. 150301466
PVN LV41503014662