


Pagaidu ceļa zīmju uzstādīšanas shēma Lielā ielā no Ligiņišķu Itdz Amatu ielai Daugavpilī, remontdarbu laikā.

Darba vieta tiks aprikota pēc MK noteikumiem Nr.421 "Noteikumi par darba vietu aprikošanu uz ceļiem".

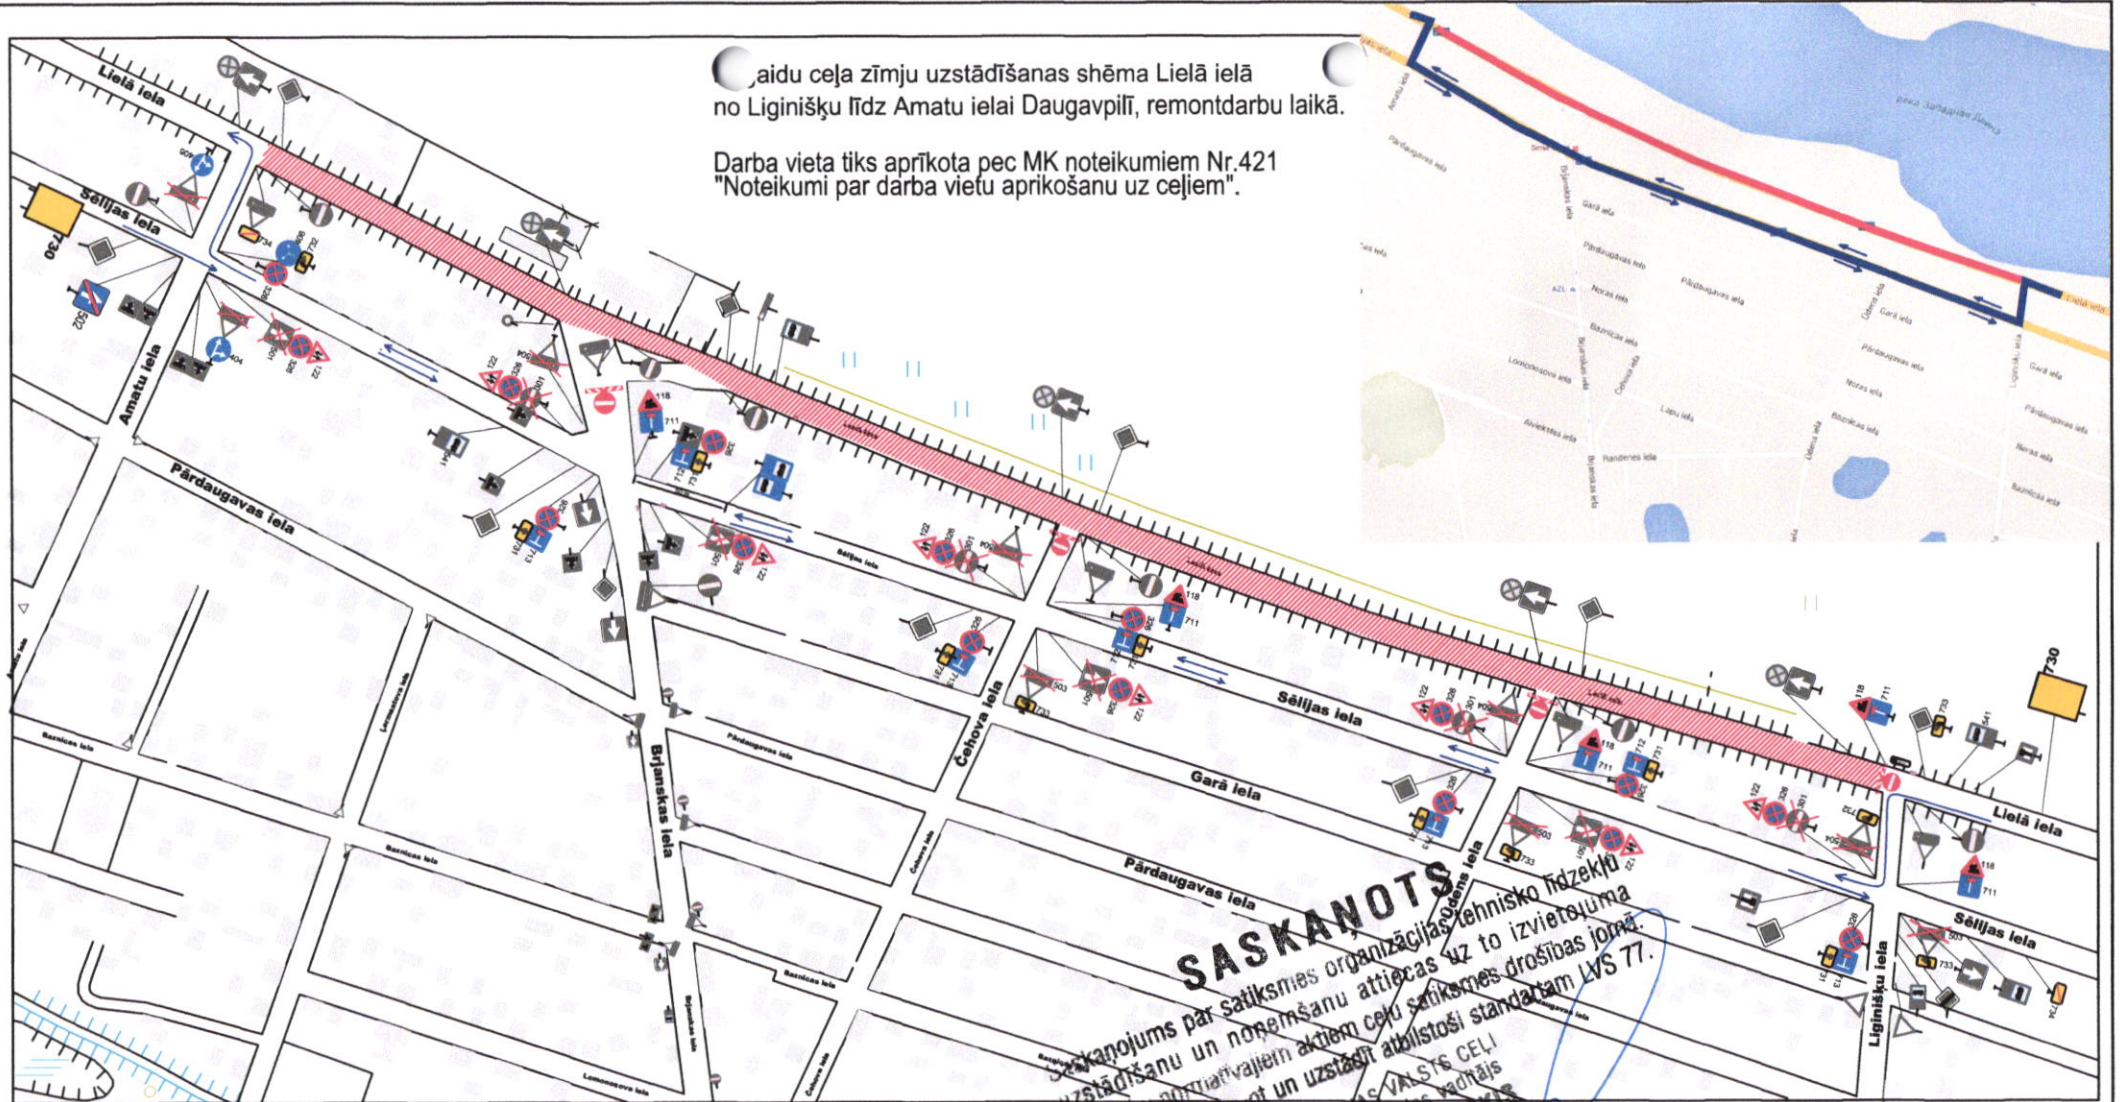

SASKAŅOTS
 Saskaņojums par satiksmes organizācijas tehnisko līdzekļu uzstādīšanu un noņemšanu attiecās uz to izvietojuma atbilstību normatīvajiem aktiem ceļu satiksmes drošības jomā. Ceļa zīmes izgatavot un uzstādīt atbilstoši standartam LVS 77.

VAS LATVIJAS VAJAS
 Daugavpils nodalnes vadītājs
GUNARS HMELNICKIS
 13.06.17.

- ⇒ Visas esošās ceļa zīmes kuras pretrunā ar pagaidu organizāciju jāaizsedz
- ⇒ Darbu vietu aprikot ar vadstatņiem
- ⇒ Nodrošināt gājēju satiksmi
- ⇒ Nodrošināt vietējo un operatīvo satiksmi
- ⇒ Veicami darbi - elektromontāžas darbi
- ⇒ Darbu termiņi - 03.07.17.- 31.07.17
- ⇒ Darbus veic - SIA "DEREX"
 Atb. persona - Mihails Ivlins tālr. 29352323

SASKAŅOTS
 SIA "Daugavpils autobusu parks"
 13.06.2017.
 PPD Inženieris
 R. Sapožņikova

SASKAŅOTS
 OPPI
 "Komunālās saimniecības pārvalde"
 vadītāja vietnieks
 Mārcis Džeļins
 13.06.2017. g.

SASKAŅOTS
 A/S "DAUGAVPILS SATIKSME"
 LKP inženieris
 Valerijs Gomolko
 2017.gada "13." jūnijs

- Piezīmes:**
- ⊗ pagaidu ceļa zīmes
 - ⊗ esošās ceļa zīmes
 - ⊗ demontējama ceļa zīmes
 - █ Darba zona
 - Apbraucamais ceļš

Pagaidu ceļa zīmju shēma.		Ceļa zīmju	
Ingredīta	A. Moļāns	Proj. skaits	1499 (2) (06.06.17.)
Sagatavēja	T. Trocka	Mēks	1
Lapa		1	
Tempo		1	

Nr.86