


# Ceļa zīmju shēma, Kauņas ielas un Arodu ielas krustojums.

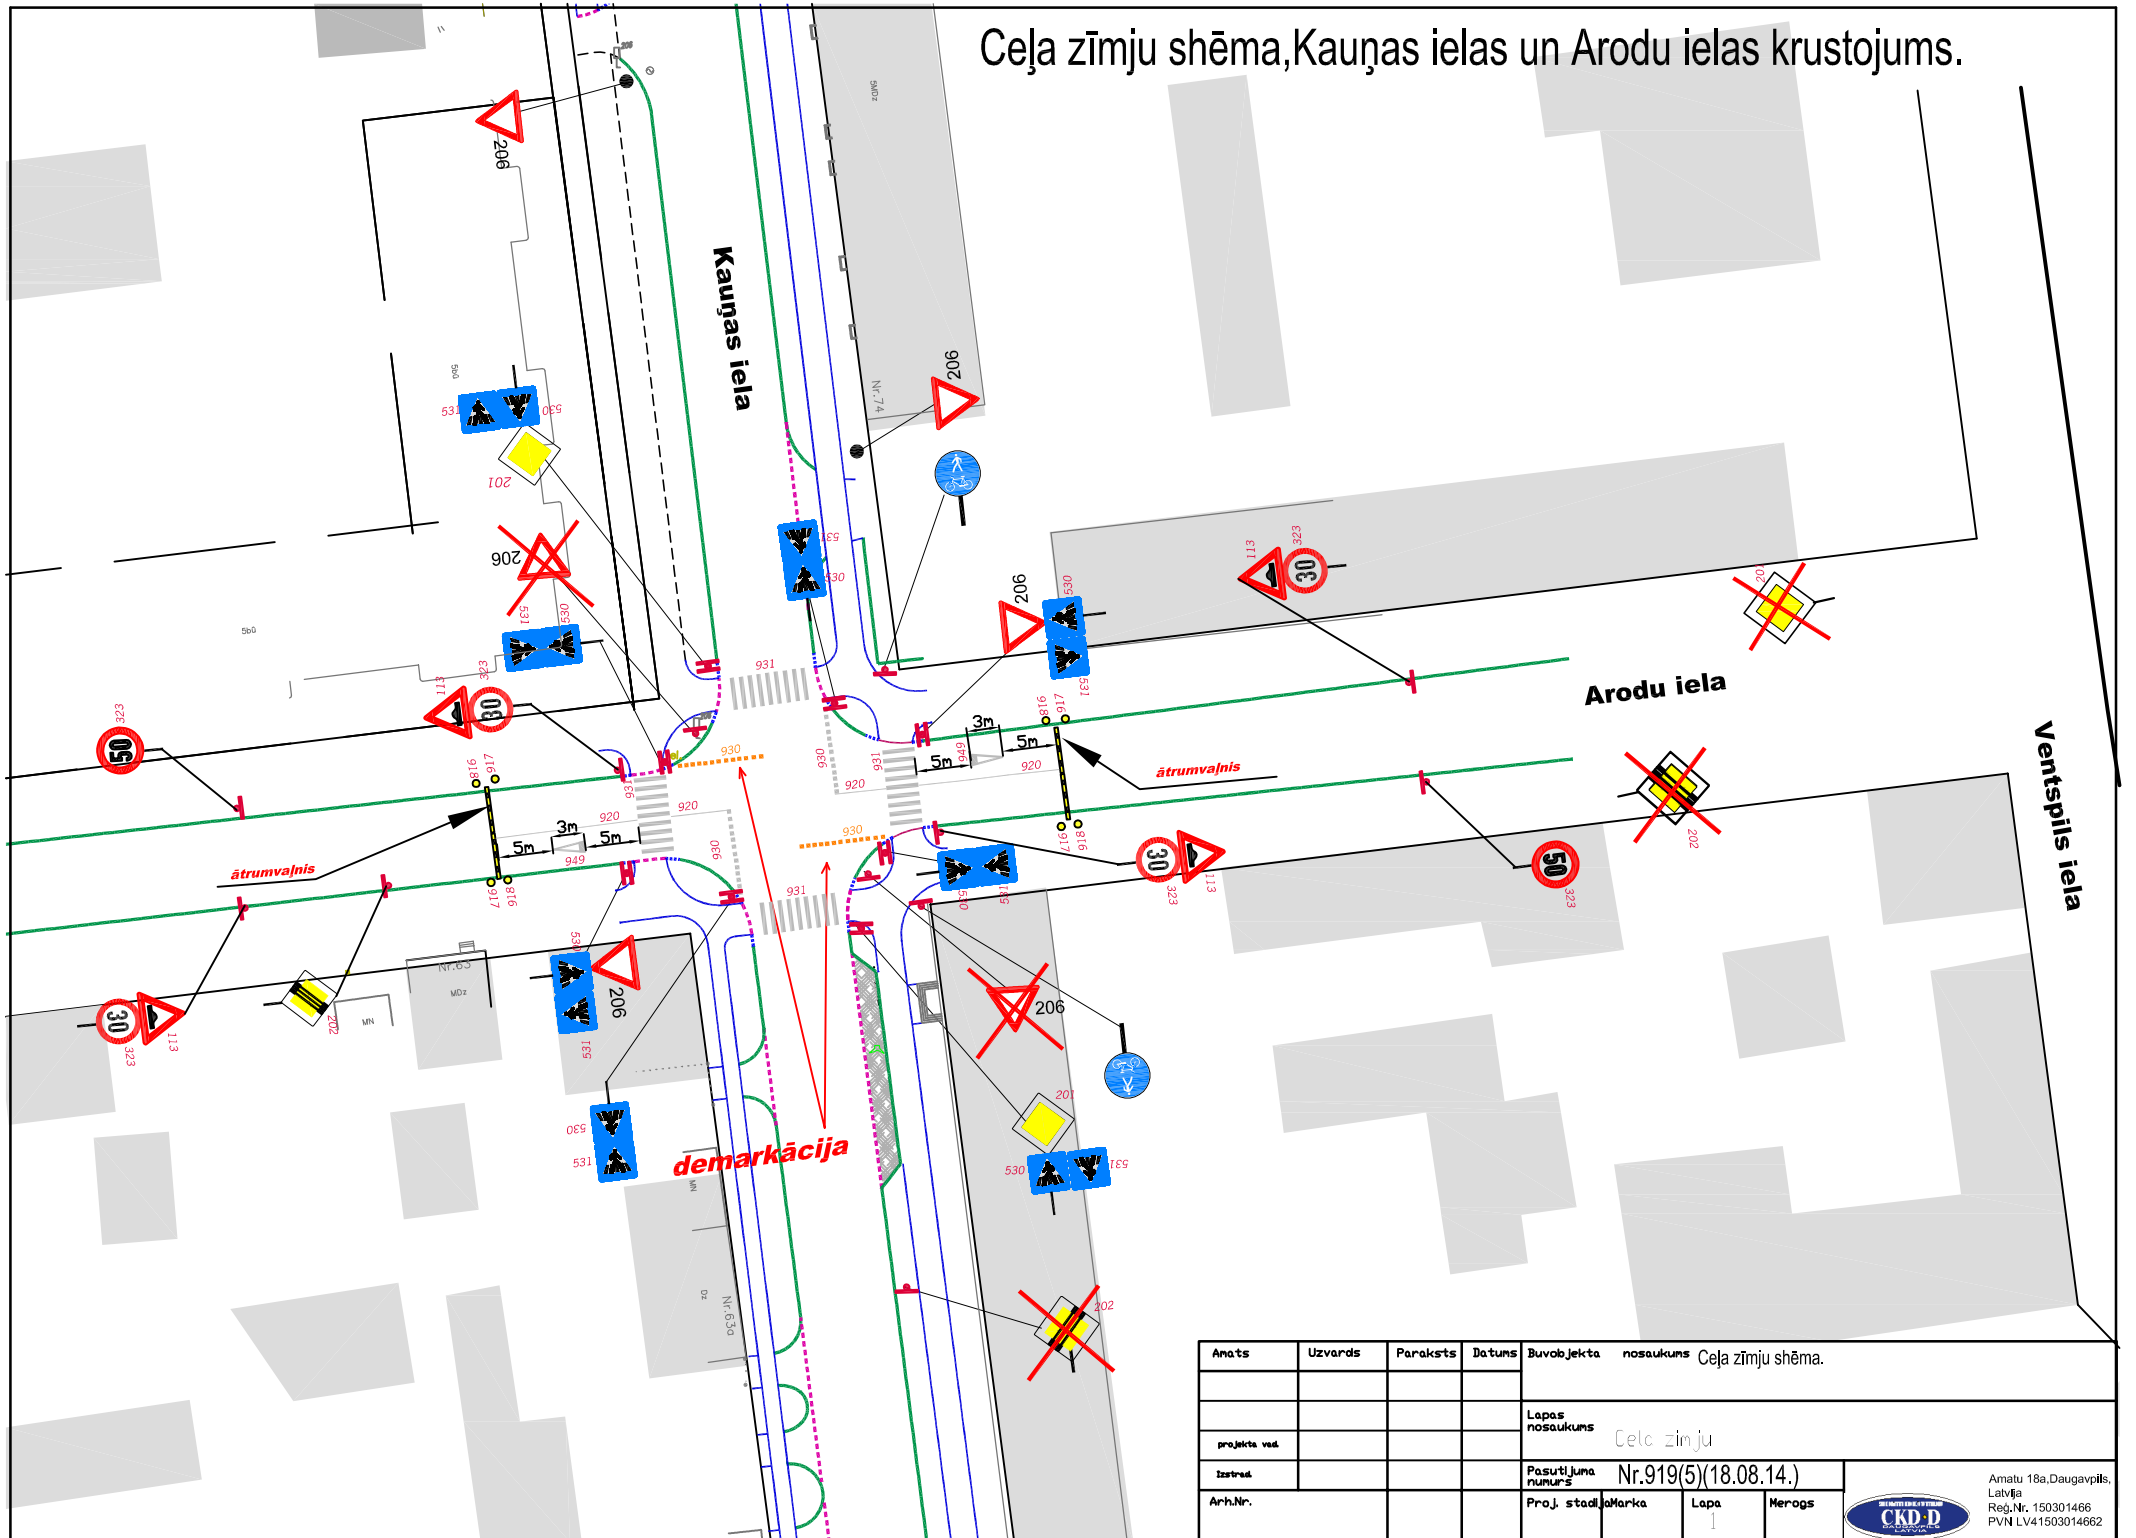

Anats	Uzvards	Paraksts	Datums	Buvēja nosaukums	Ceļa zīmju shēma.		
projekta vad.				Lapas nosaukums	Ceļa zīmju		
Izstrād.				Pasūtījuma numurs	Nr.919(5)(18.08.14.)		
Arh.Nr.				Proj. stadija	Marka	Lapa	Herogs



Amats 18a, Daugavpils,  
Latvija  
Reģ. Nr. 150301466  
PVN LV41503014662