


# Pagaidu ceļa zīmju shēma, Arodu ielas un Ventspils ielas krustojums.

- ⇒ **Visās esošās ceļa zīmes kuras pretrunā ar pagaidu organizāciju jāaizsedz**
- ⇒ **Darbu vietu apriņķot ar vadstatņiem**
- ⇒ **Nodrošināt gājēju satiksmi**
- ⇒ **Nodrošināt vietējo un operatīvo satiksmi**
- ⇒ **Veicami darbi - asfaltēšana**
- ⇒ **Darbu termiņi - 04.09.14. - 09.09.14.**
- ⇒ **Darbus veic - "CKDD"**

 **Darba zona**

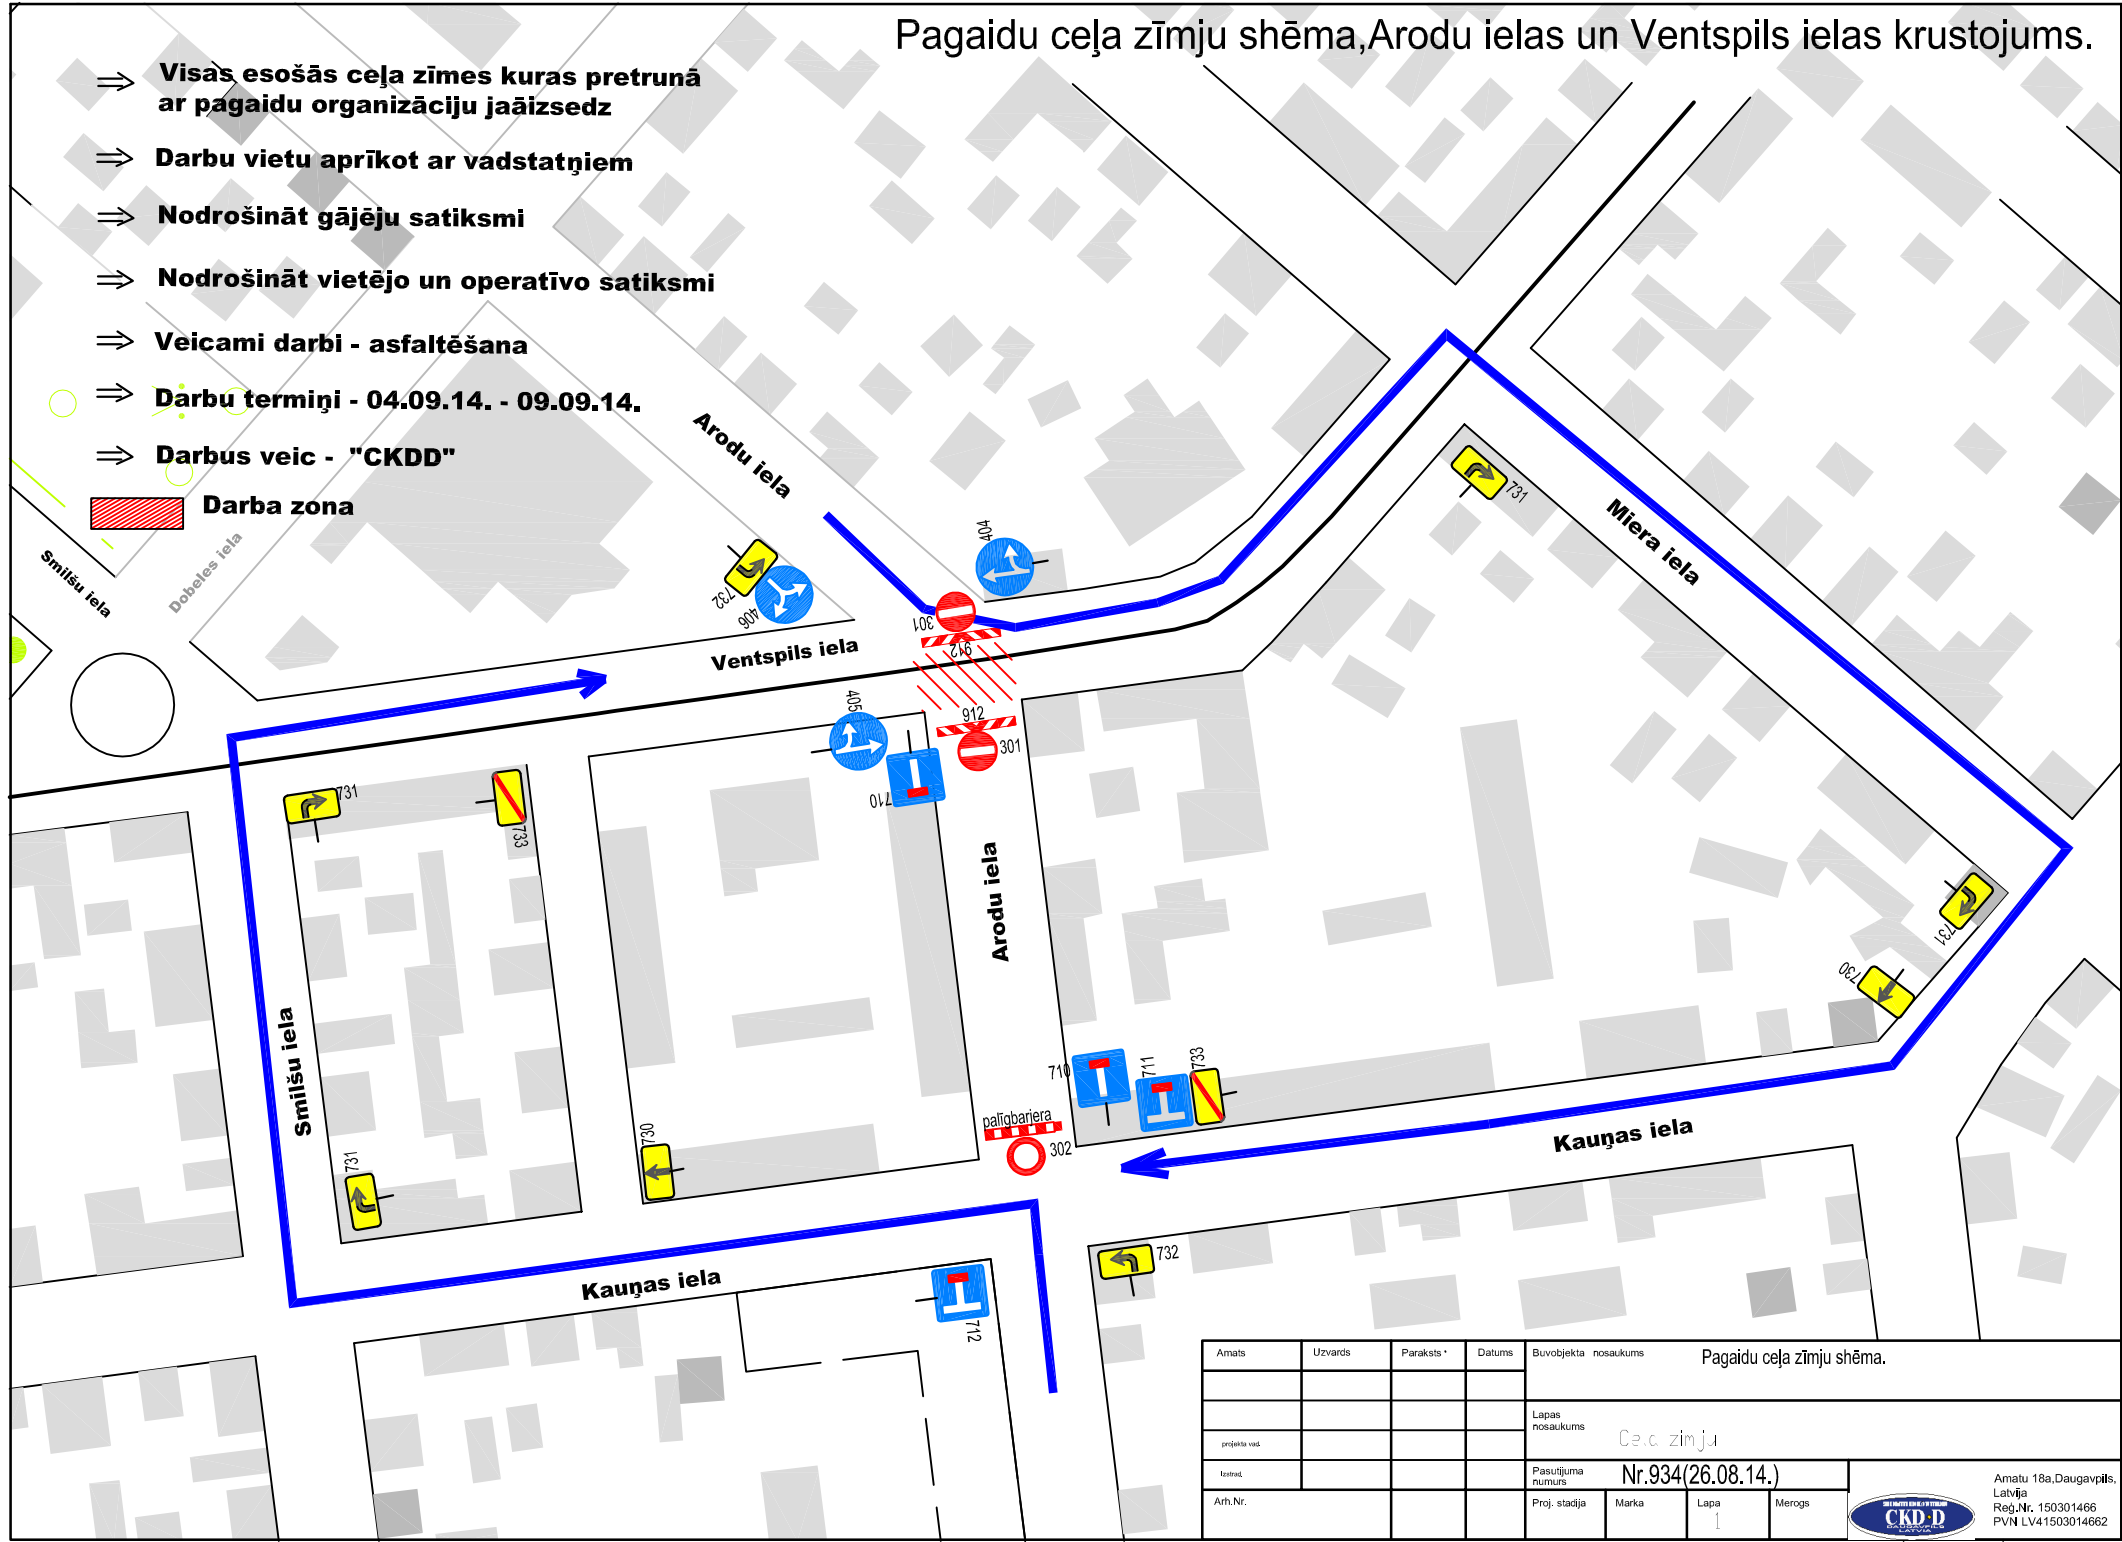

Amats	Uzvards	Paraksts *	Datums	Būvobjekta nosaukums	Pagaidu ceļa zīmju shēma.	
					Lapas nosaukums	Ce.c zīmju
					Projekta vad.	
					Reģistr.	Pasūtījuma numurs Nr.934(26.08.14.)
Arh.Nr.				Proj. stadija	Marka	Lapa 1
					Merogs	



Amats 18a, Daugavpils, Latvija  
Reģ.Nr. 150301466  
PVN LV41503014662