


Satiksmes kustības organizācijas shēma Daugavas ielas Daugavpili rekonstrukcijas darbu laikā.  
 Darbus veic SIA "Binders". Periods: 03.10.13. - 31.10.13. Atbildīgais būv.vad.: Agris Prande.

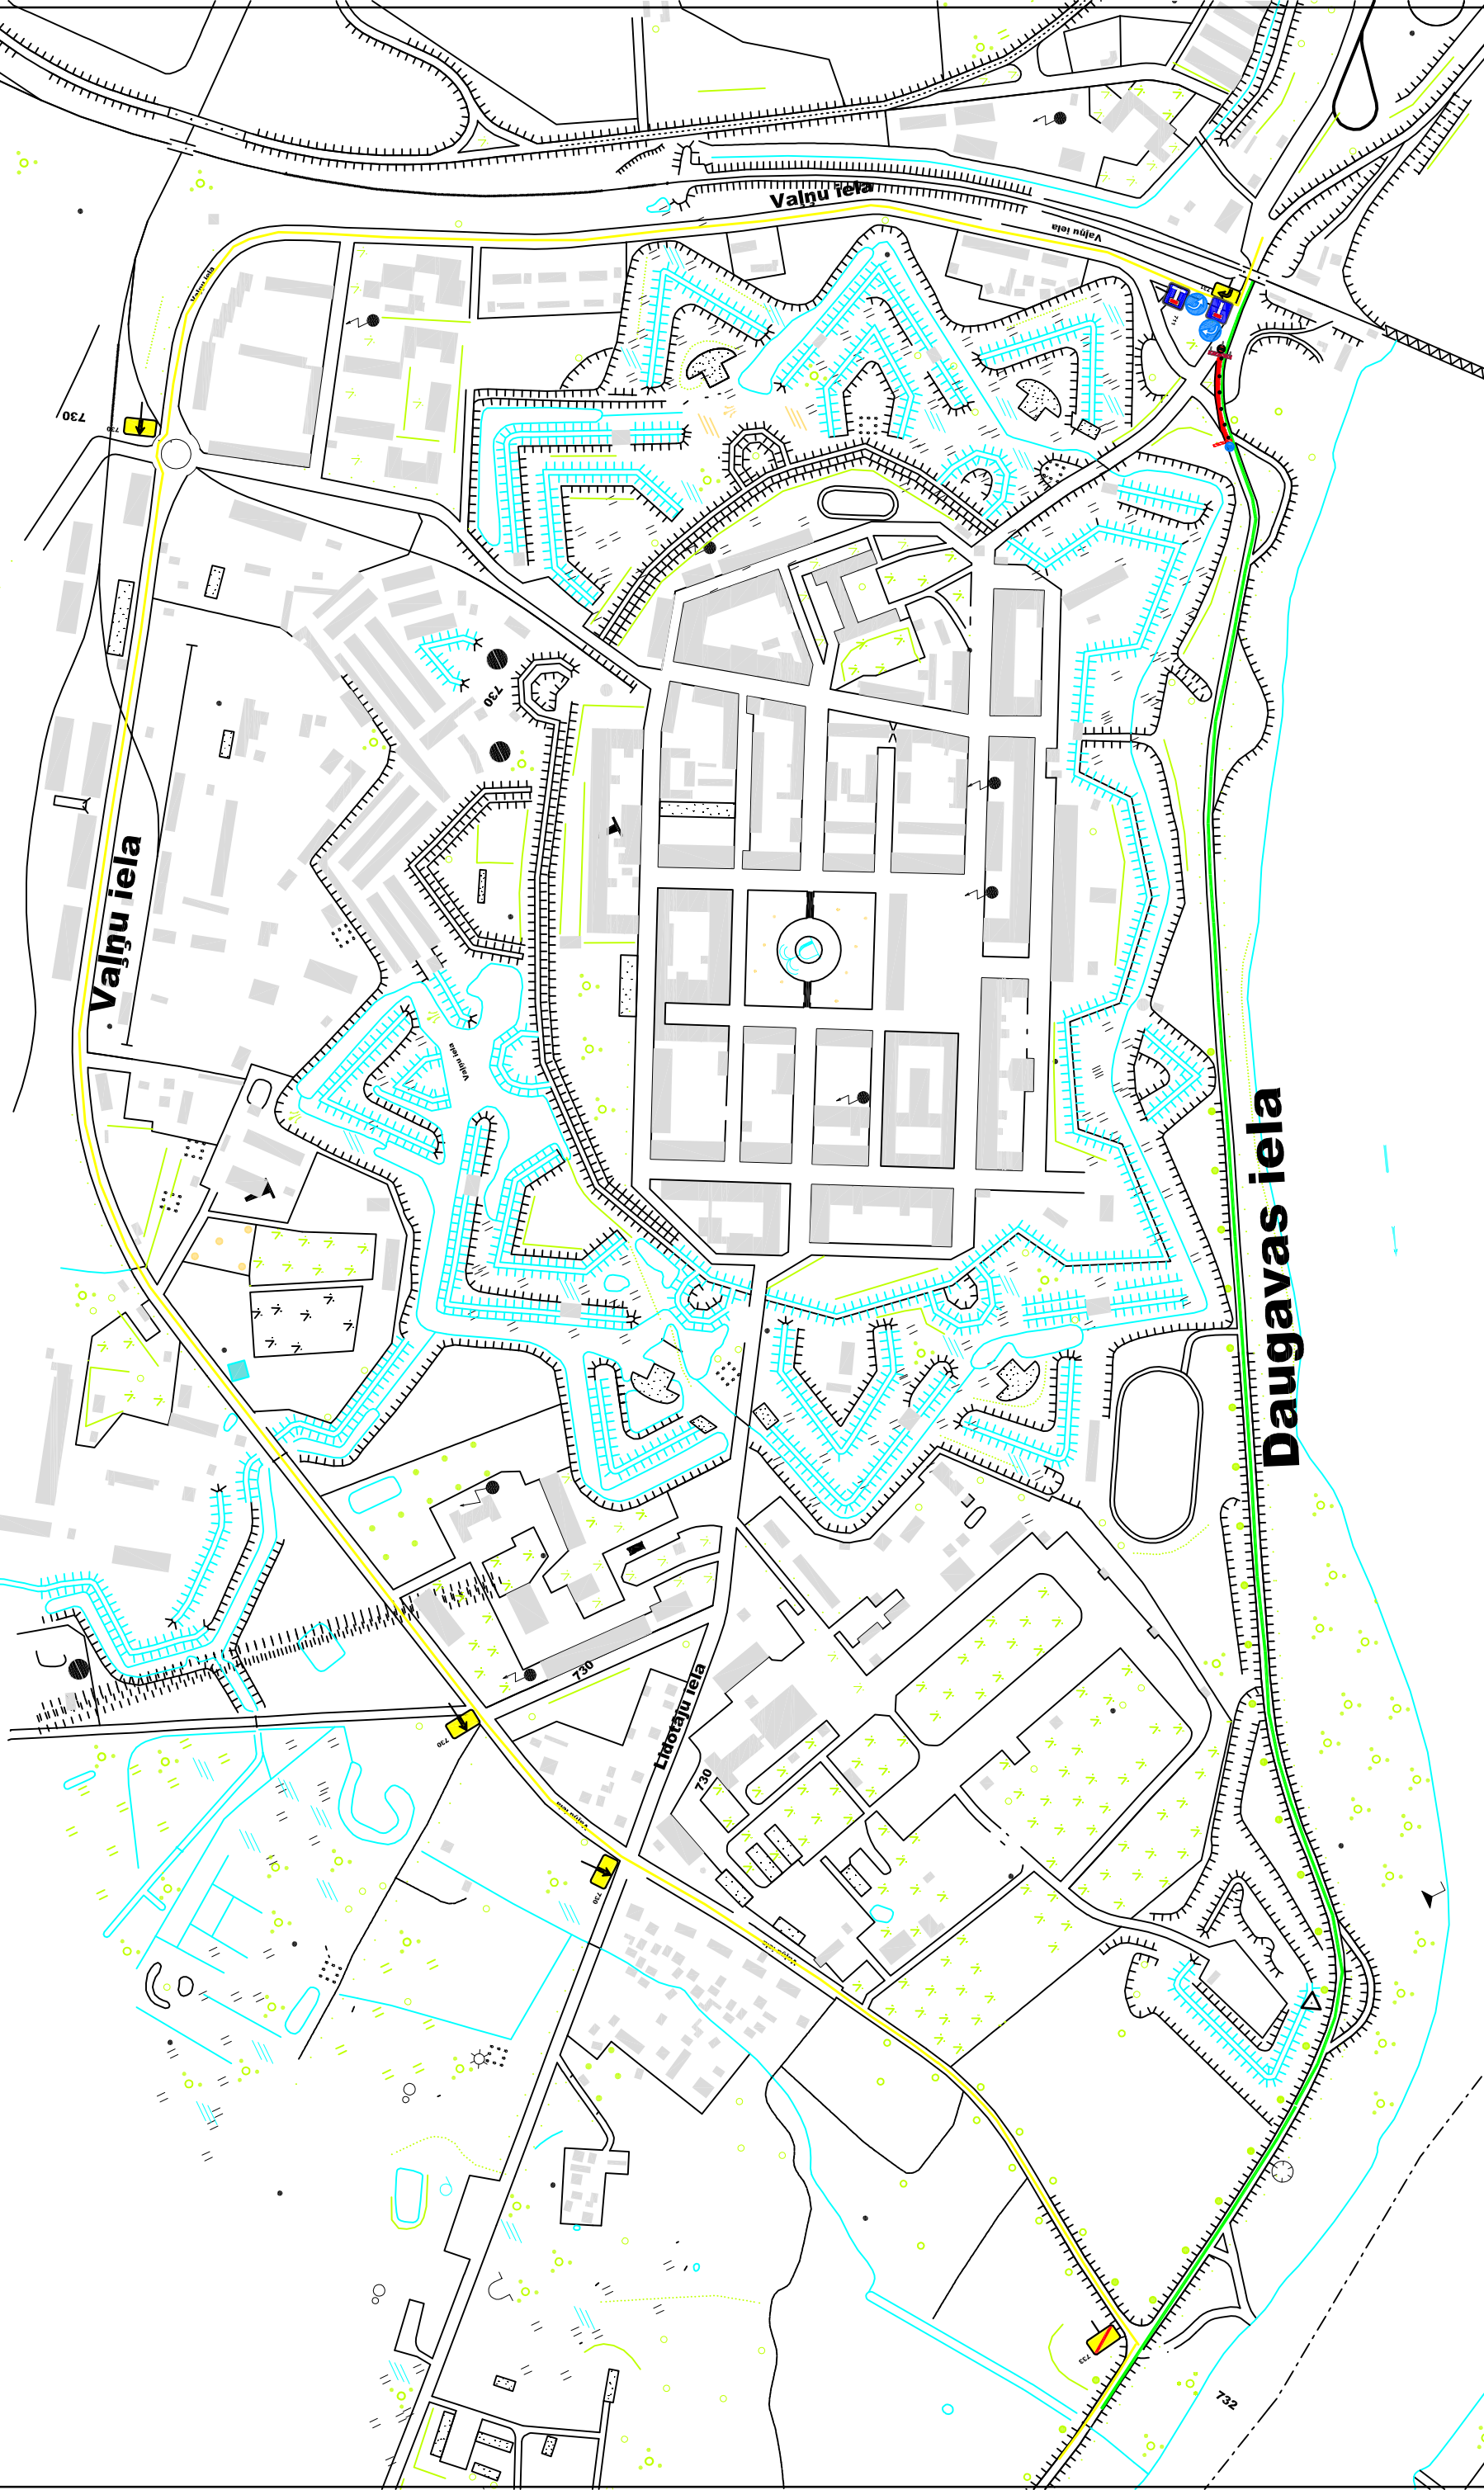

- Uz centru.
- Uz Rīgu.
- Darba zona
- Darba zona

Amats	Uzvards	Paraksts	Datums	Buvobjekta nosaukums	Pagaidu ceļa zīmju shēma.
projekta vad.				Lapas nosaukums	Ceļa zīmju
Izstrād.				Pasūtījuma numurs	Nr 723 (26.09.13.)
Arh.Nr.				Pro.j. stadijāmārka	TP GP Lapa 3 Merogis

Amats 18a.Daugavpils,  
 Latvija  
 Reģ.Nr. 150301466  
 PVN LV41503014662

