Pagaidu ceļa zīmju shēma,Vidzemes iela. Darbus veic "Panevežio Keliai"

Proekta vadītājs :Danielius Žigas t.+370 610 62084

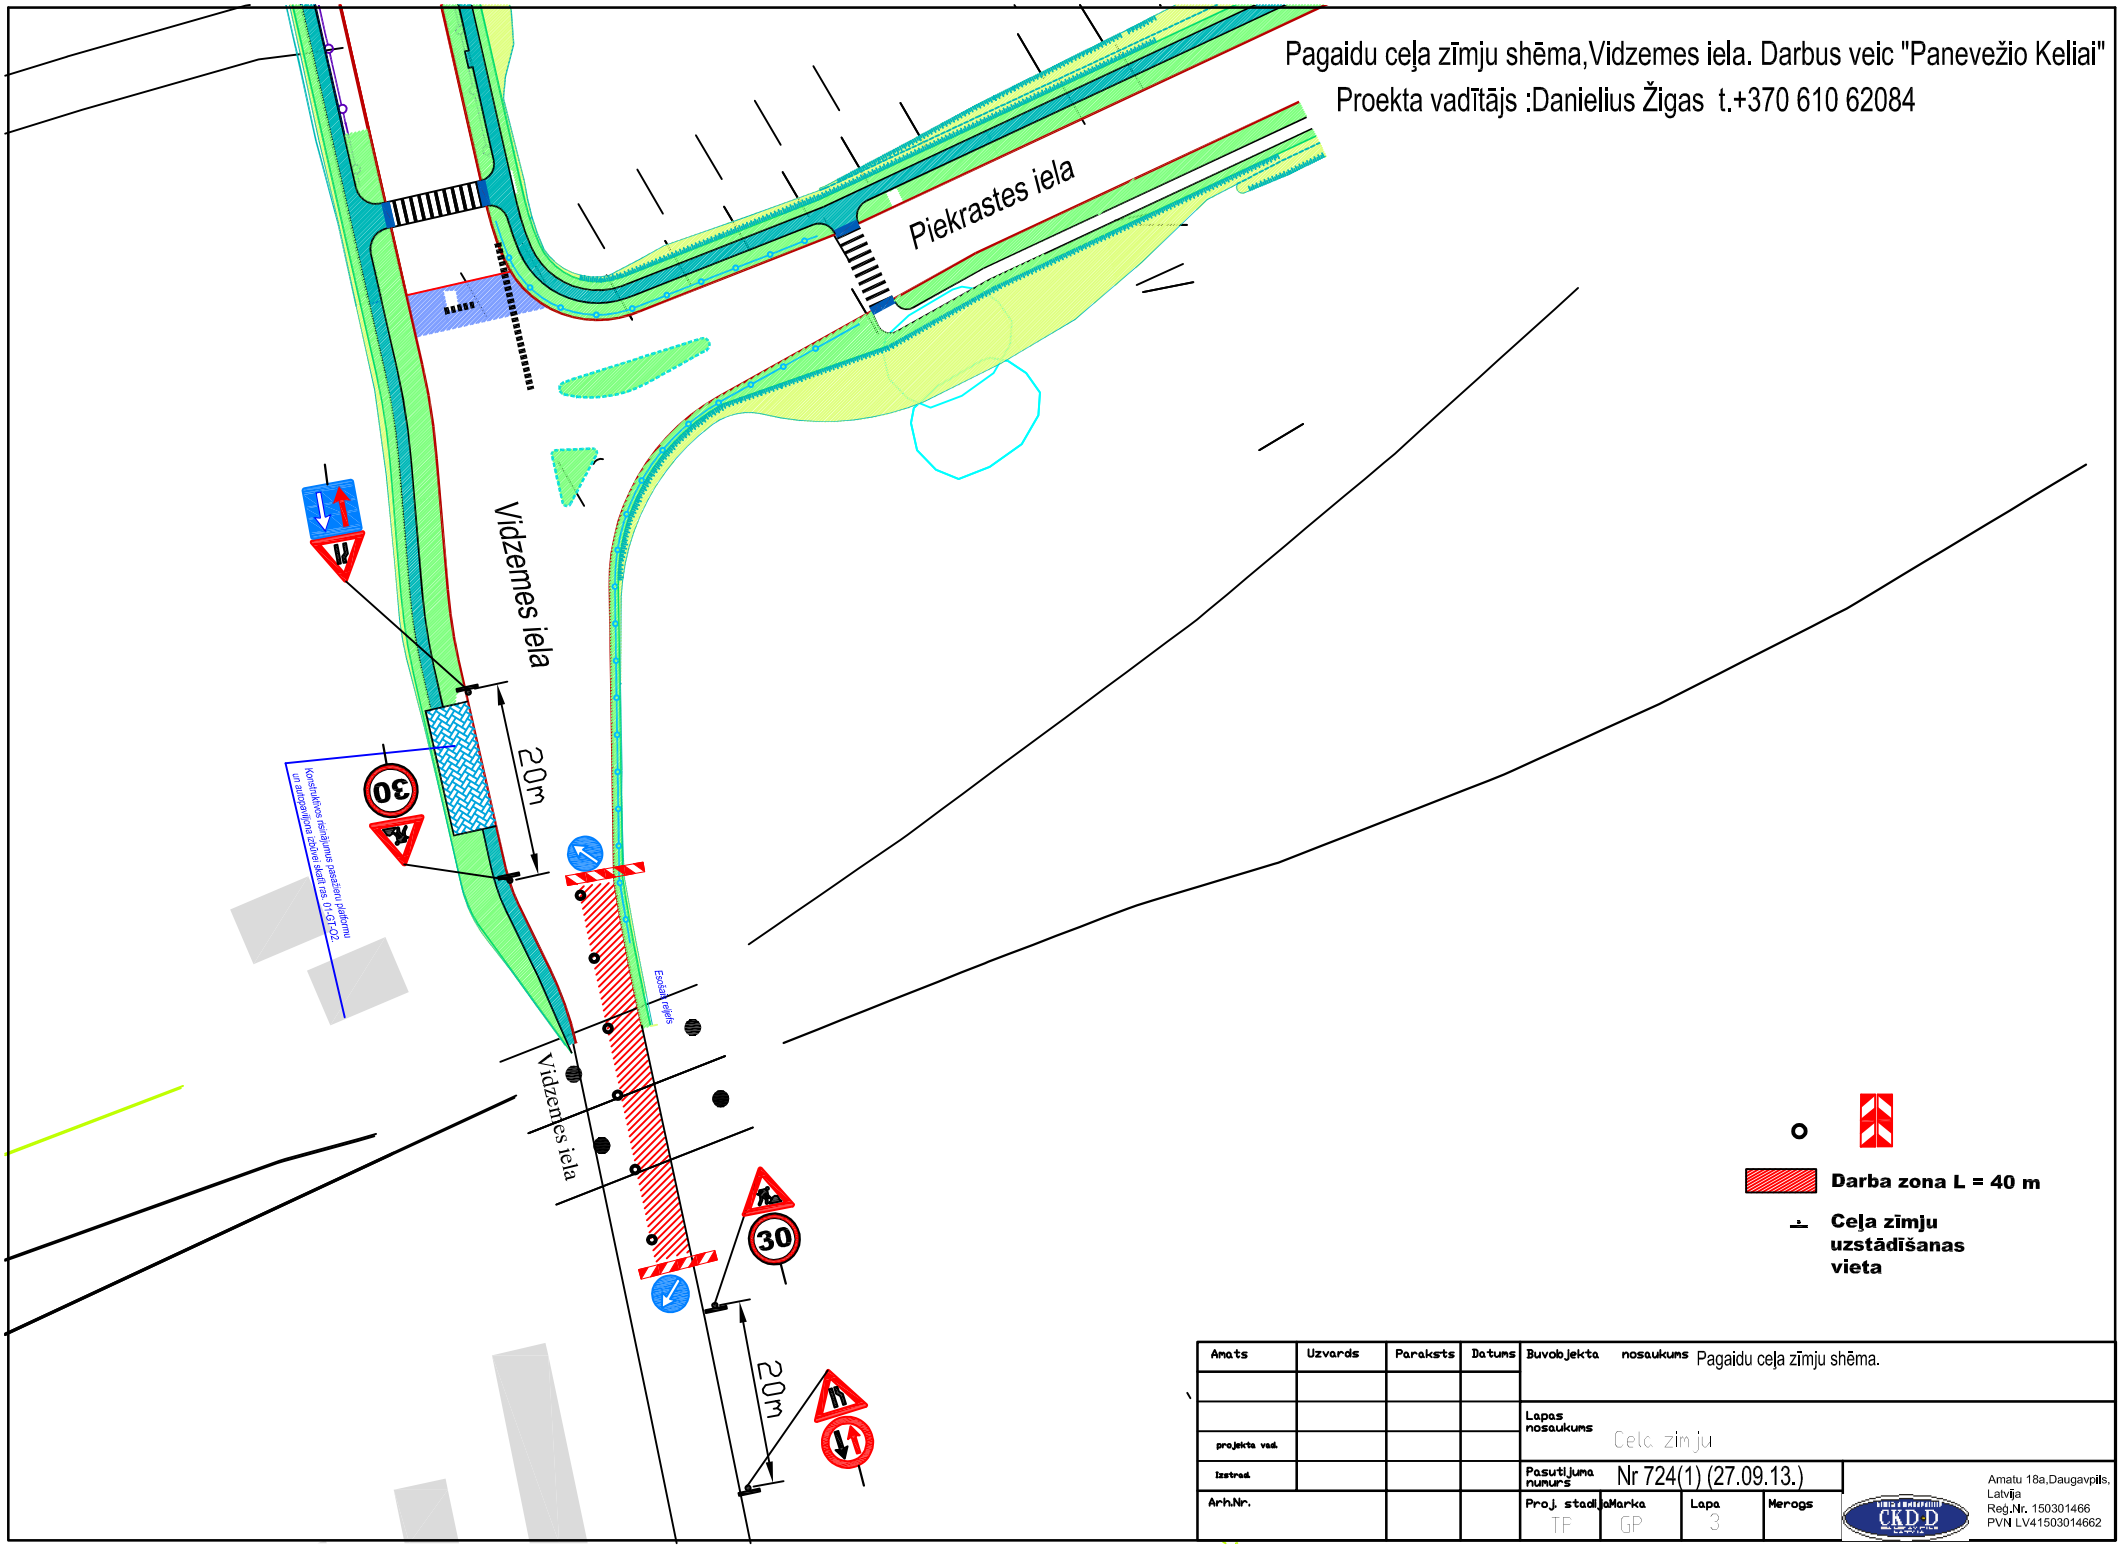

Amats	Uzvards	Paraksts	Datums	Buvobjekta nosaukums: Pagaidu ceļa zīmju shēma.			
projekta vad.				Lapas nosaukums: Ceļa zīmju			
Izstrad.				Pasutijuma numurs: Nr 724(1) (27.09.13.)			
Arh.Nr.				Proj. stadija: TP	Marka: GP	Lapa: 3	Merogs

Amatu 18a,Daugavpils, Latvija
Reg.Nr. 150301466
PVN LV41503014662