


Pagaidu ceļa zīmju shēma, Vidzemes iela. Darbus veic "Panevežio Keltai"
 Projekta vadītājs :Daniēliuss Žīgas t.+370 610 62084

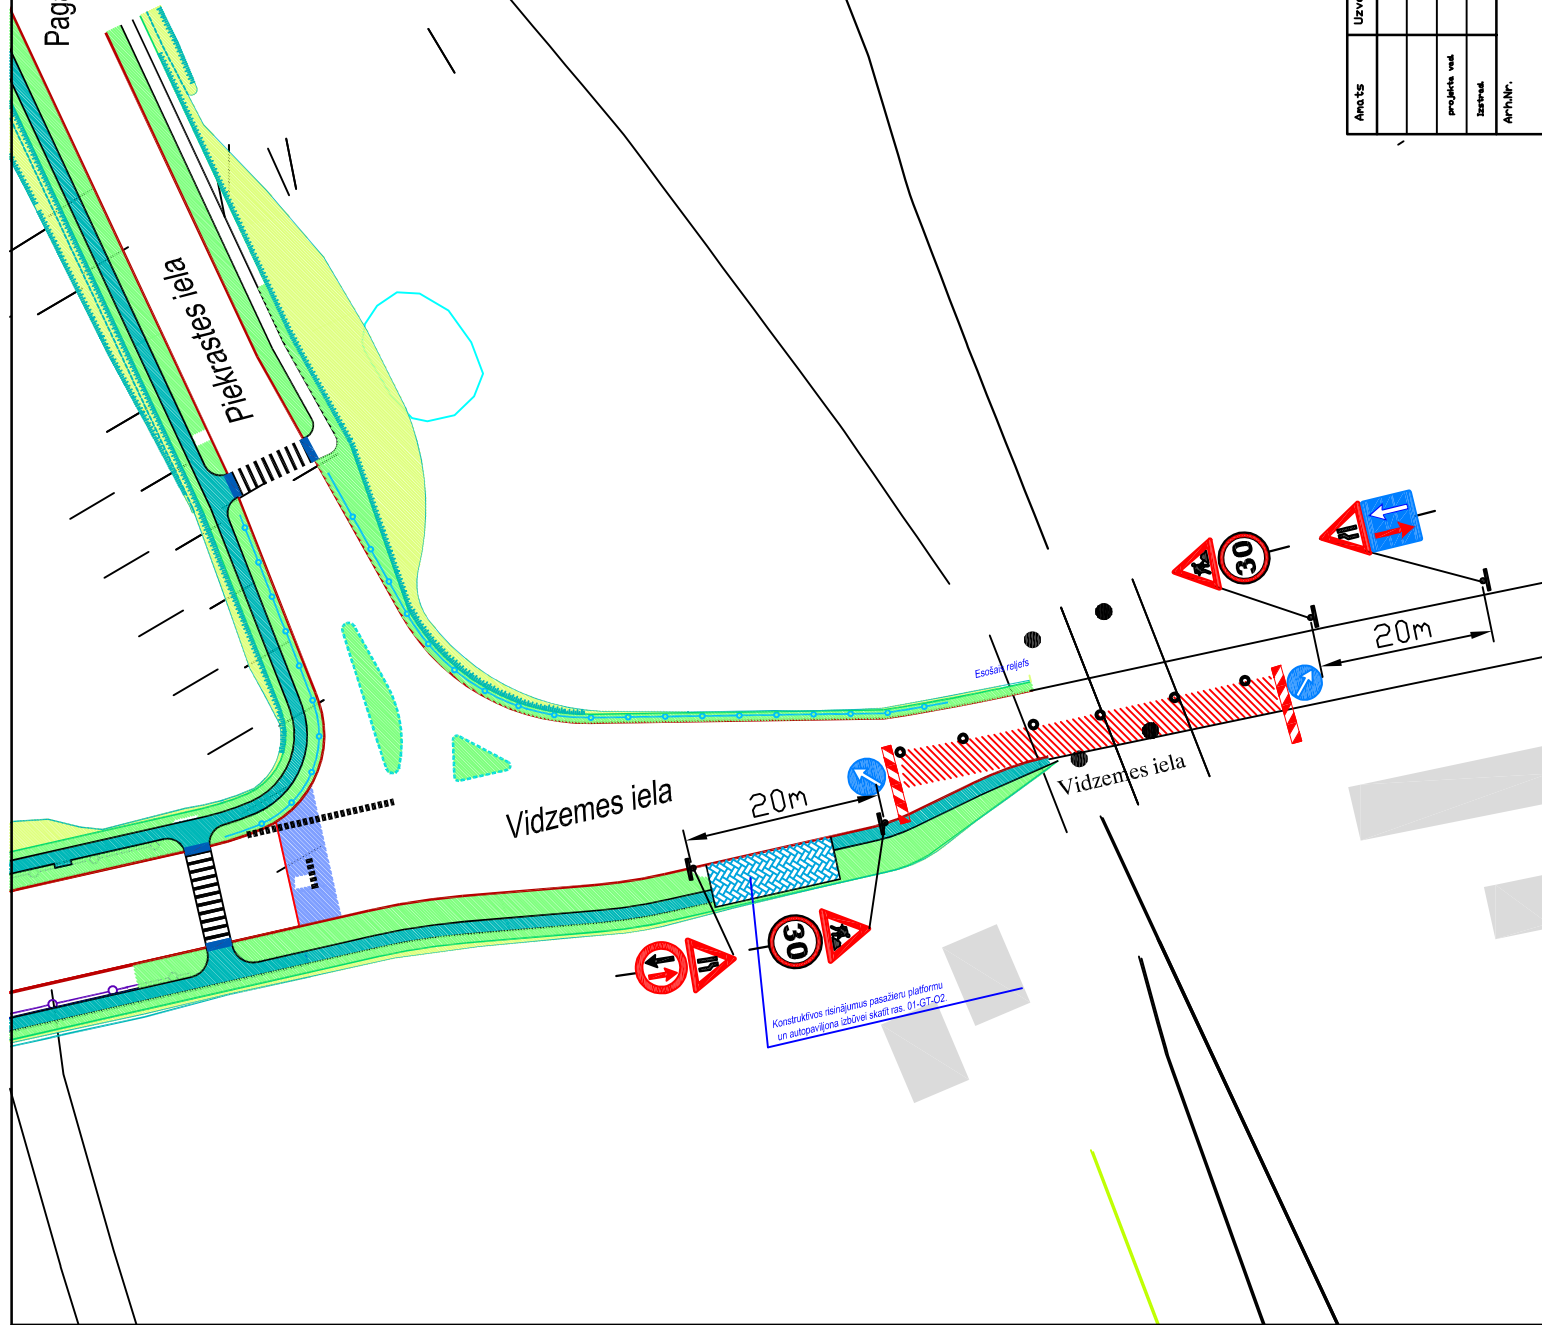

Darba zona L = 40 m

→ Ceļa zīmju uzstādīšanas vieta

Amats	Uzvārds	Paraksts	Datums	Būvobjekta nosaukums	Pagaidu ceļa zīmju shēma.
projekta vīt.				Lapas nosaukums	
zīmēt.				Pasūtījuma numurs	Nr 724(2)(27.09.13.)
Arh.Nr.				Proj. stadija	GP
				Lapa	3
				Merogs	

