


# Pagaidu ceļa zīmju shēma, Valņņu iela.

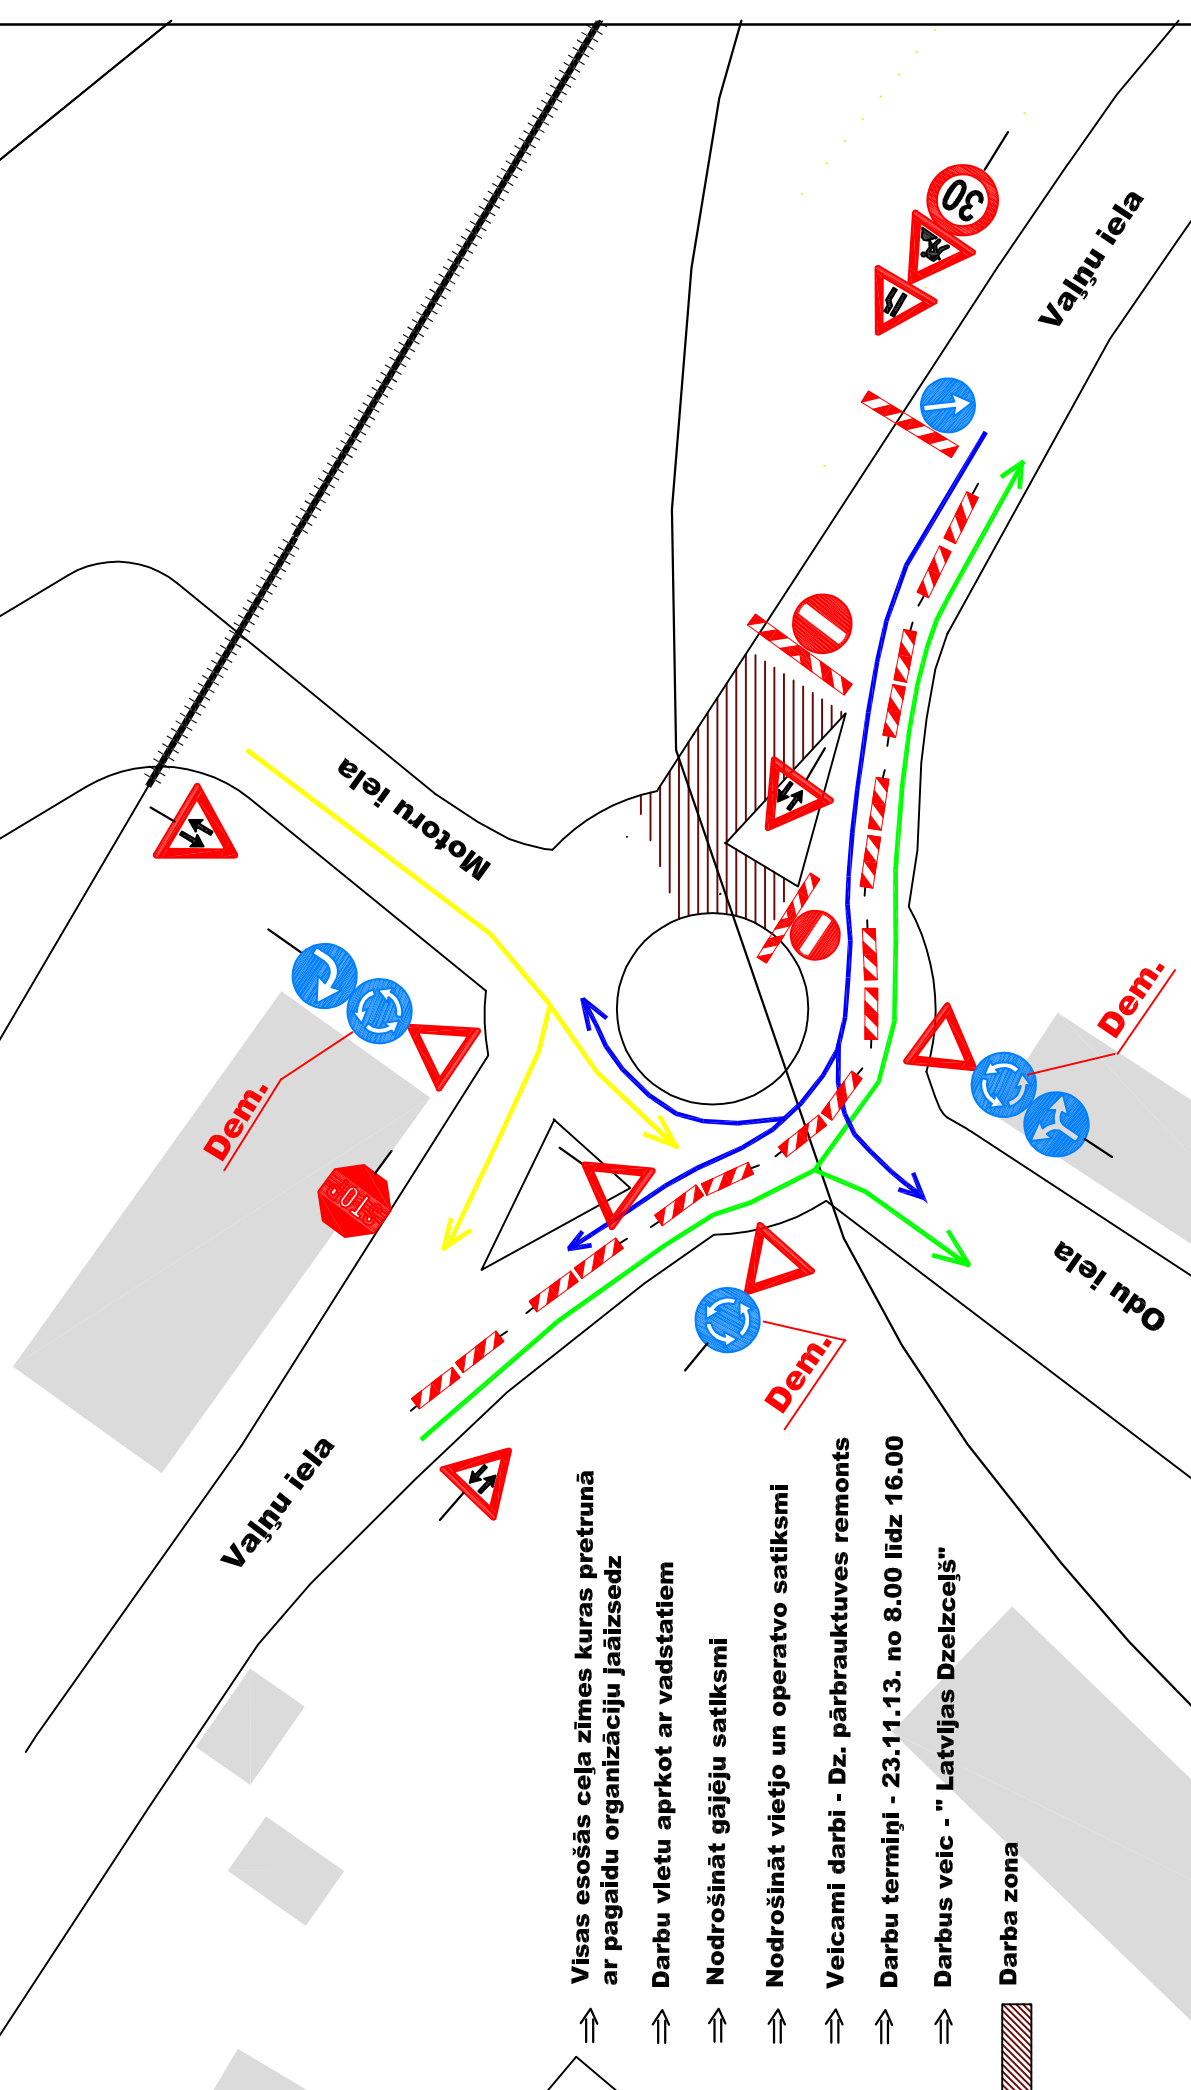

- ↑↑ Visas esošās ceļa zīmes kuras pretrunā ar pagaidu organizāciju jaāizsiedz
- ↑↑ Darbu vletu aprkot ar vadstatiem
- ↑↑ Nodrošināt gājēju satiksmi
- ↑↑ Nodrošināt vietjo un operatvo satiksmi
- ↑↑ Veicami darbi - Dz. pābrauktuves remonts
- ↑↑ Darbu termiņi - 23.11.13. no 8.00 līdz 16.00
- ↑↑ Darbus veic - " Latvijas Dzelzceļš"
- ▨ Darba zona

Anots	Uzvārds	Pareizs	Datums	Buvokļa koda	nosaukums	Pagaidu ceļa zīmju shēma.
projekta vad.						
darbnieks						
Art.Nr.						
Lapas nosaukums: Ceļa zīmju						
Pasūtītāja numurs: Nr.766(19.11.13.)						
TP	GP	Lapa	3	Mērogs		