


Pagaidu ceļa zīmju shēma, Smiltenes iela, dzelzceļa pievedceļa Nr.48 pārbrauktuves taisīšana ciet.

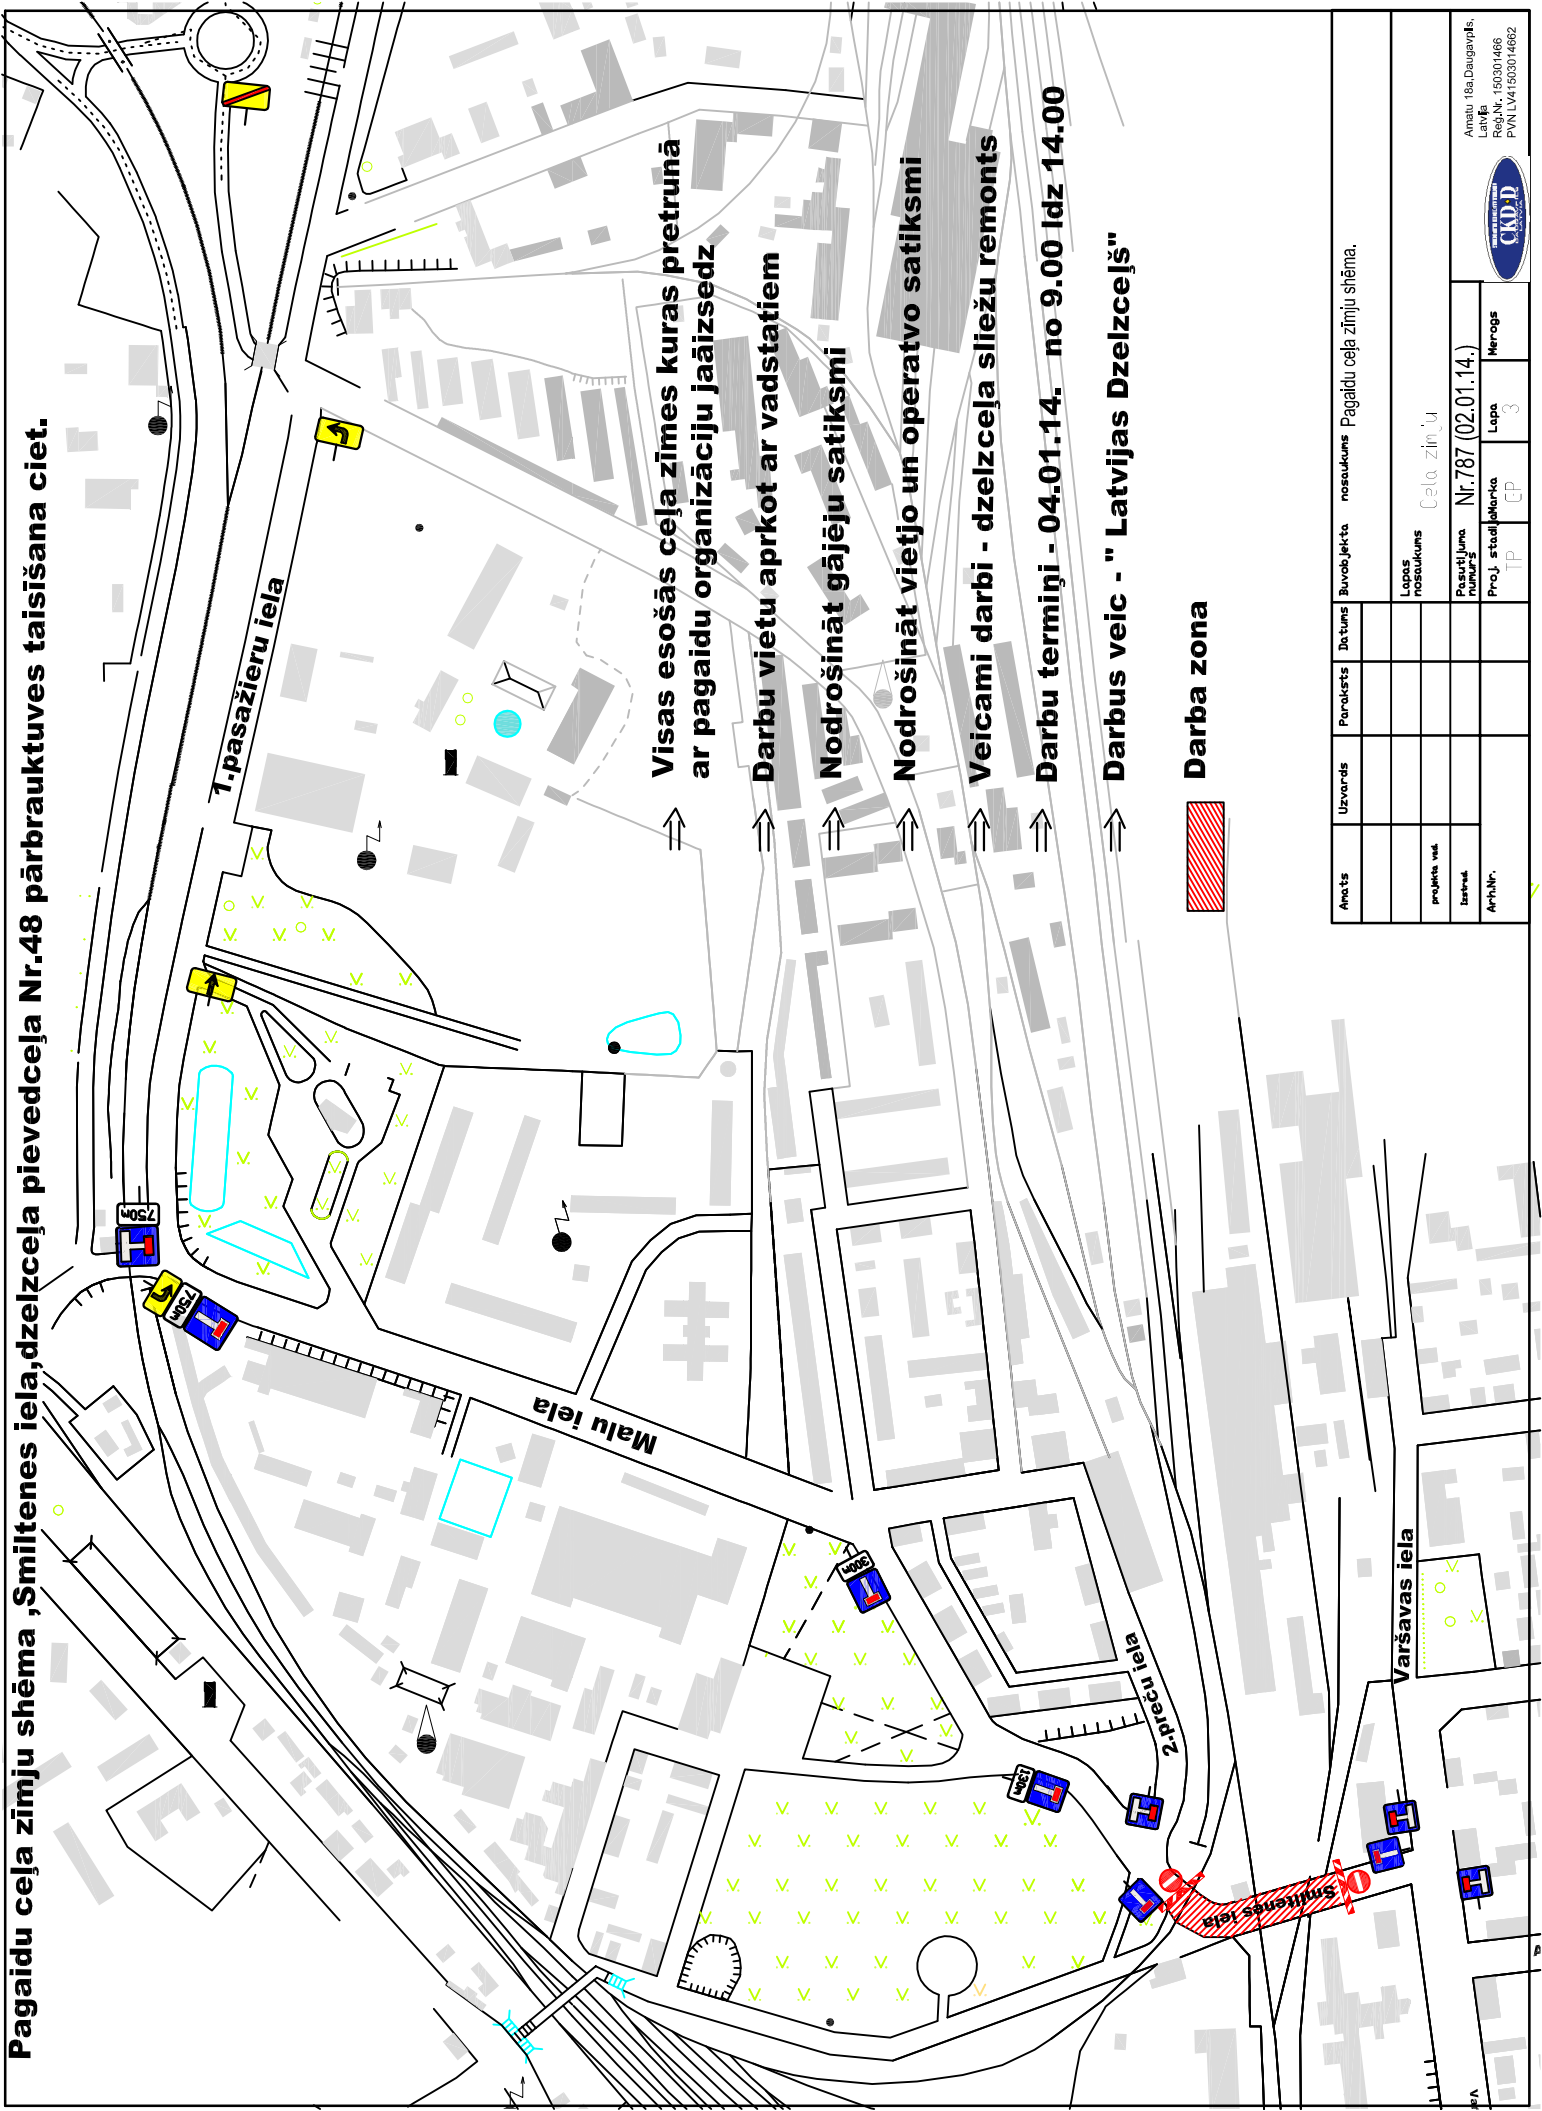

- ↑ **Visas esošās ceļa zīmes kurās pretrunā ar pagaidu organizāciju jāaizsedz**
- ↑ **Darbu vietu aprkot ar vadstatiem**
- ↑ **Nodrošināt gājēju satiksmi**
- ↑ **Nodrošināt vietjo un operatvo satiksmi**
- ↑ **Veicami darbi - dzelzceļa sliežu remonts**
- ↑ **Darbu termiņi - 04.01.14. no 9.00 līdz 14.00**
- ↑ **Darbus veic - " Latvijas Dzelzceļš"**

Darba zona

Anačs	Uzvarāts	Parakstāts	Datums	Izstrādātāja nosaukums	nosaukums	Pagaidu ceļa zīmju shēma.
projekta vai izstrādātāja Nr.				Lapas nosaukums		
Arh.Nr.				Ceļa zīmju		
				Pasūtījuma numurs	Nr.787 (02.01.14.)	
				Proj. stadijārka	Lapa	Mērogs
				TP	CP	3

