


Pielikums shēmai Nr. 914 (18.novembra iela no Daugavas ielas līdz Dzelzceļu ielai).

8.00 - 17.00 regulētājs
17.00 - 8.00 luksofori

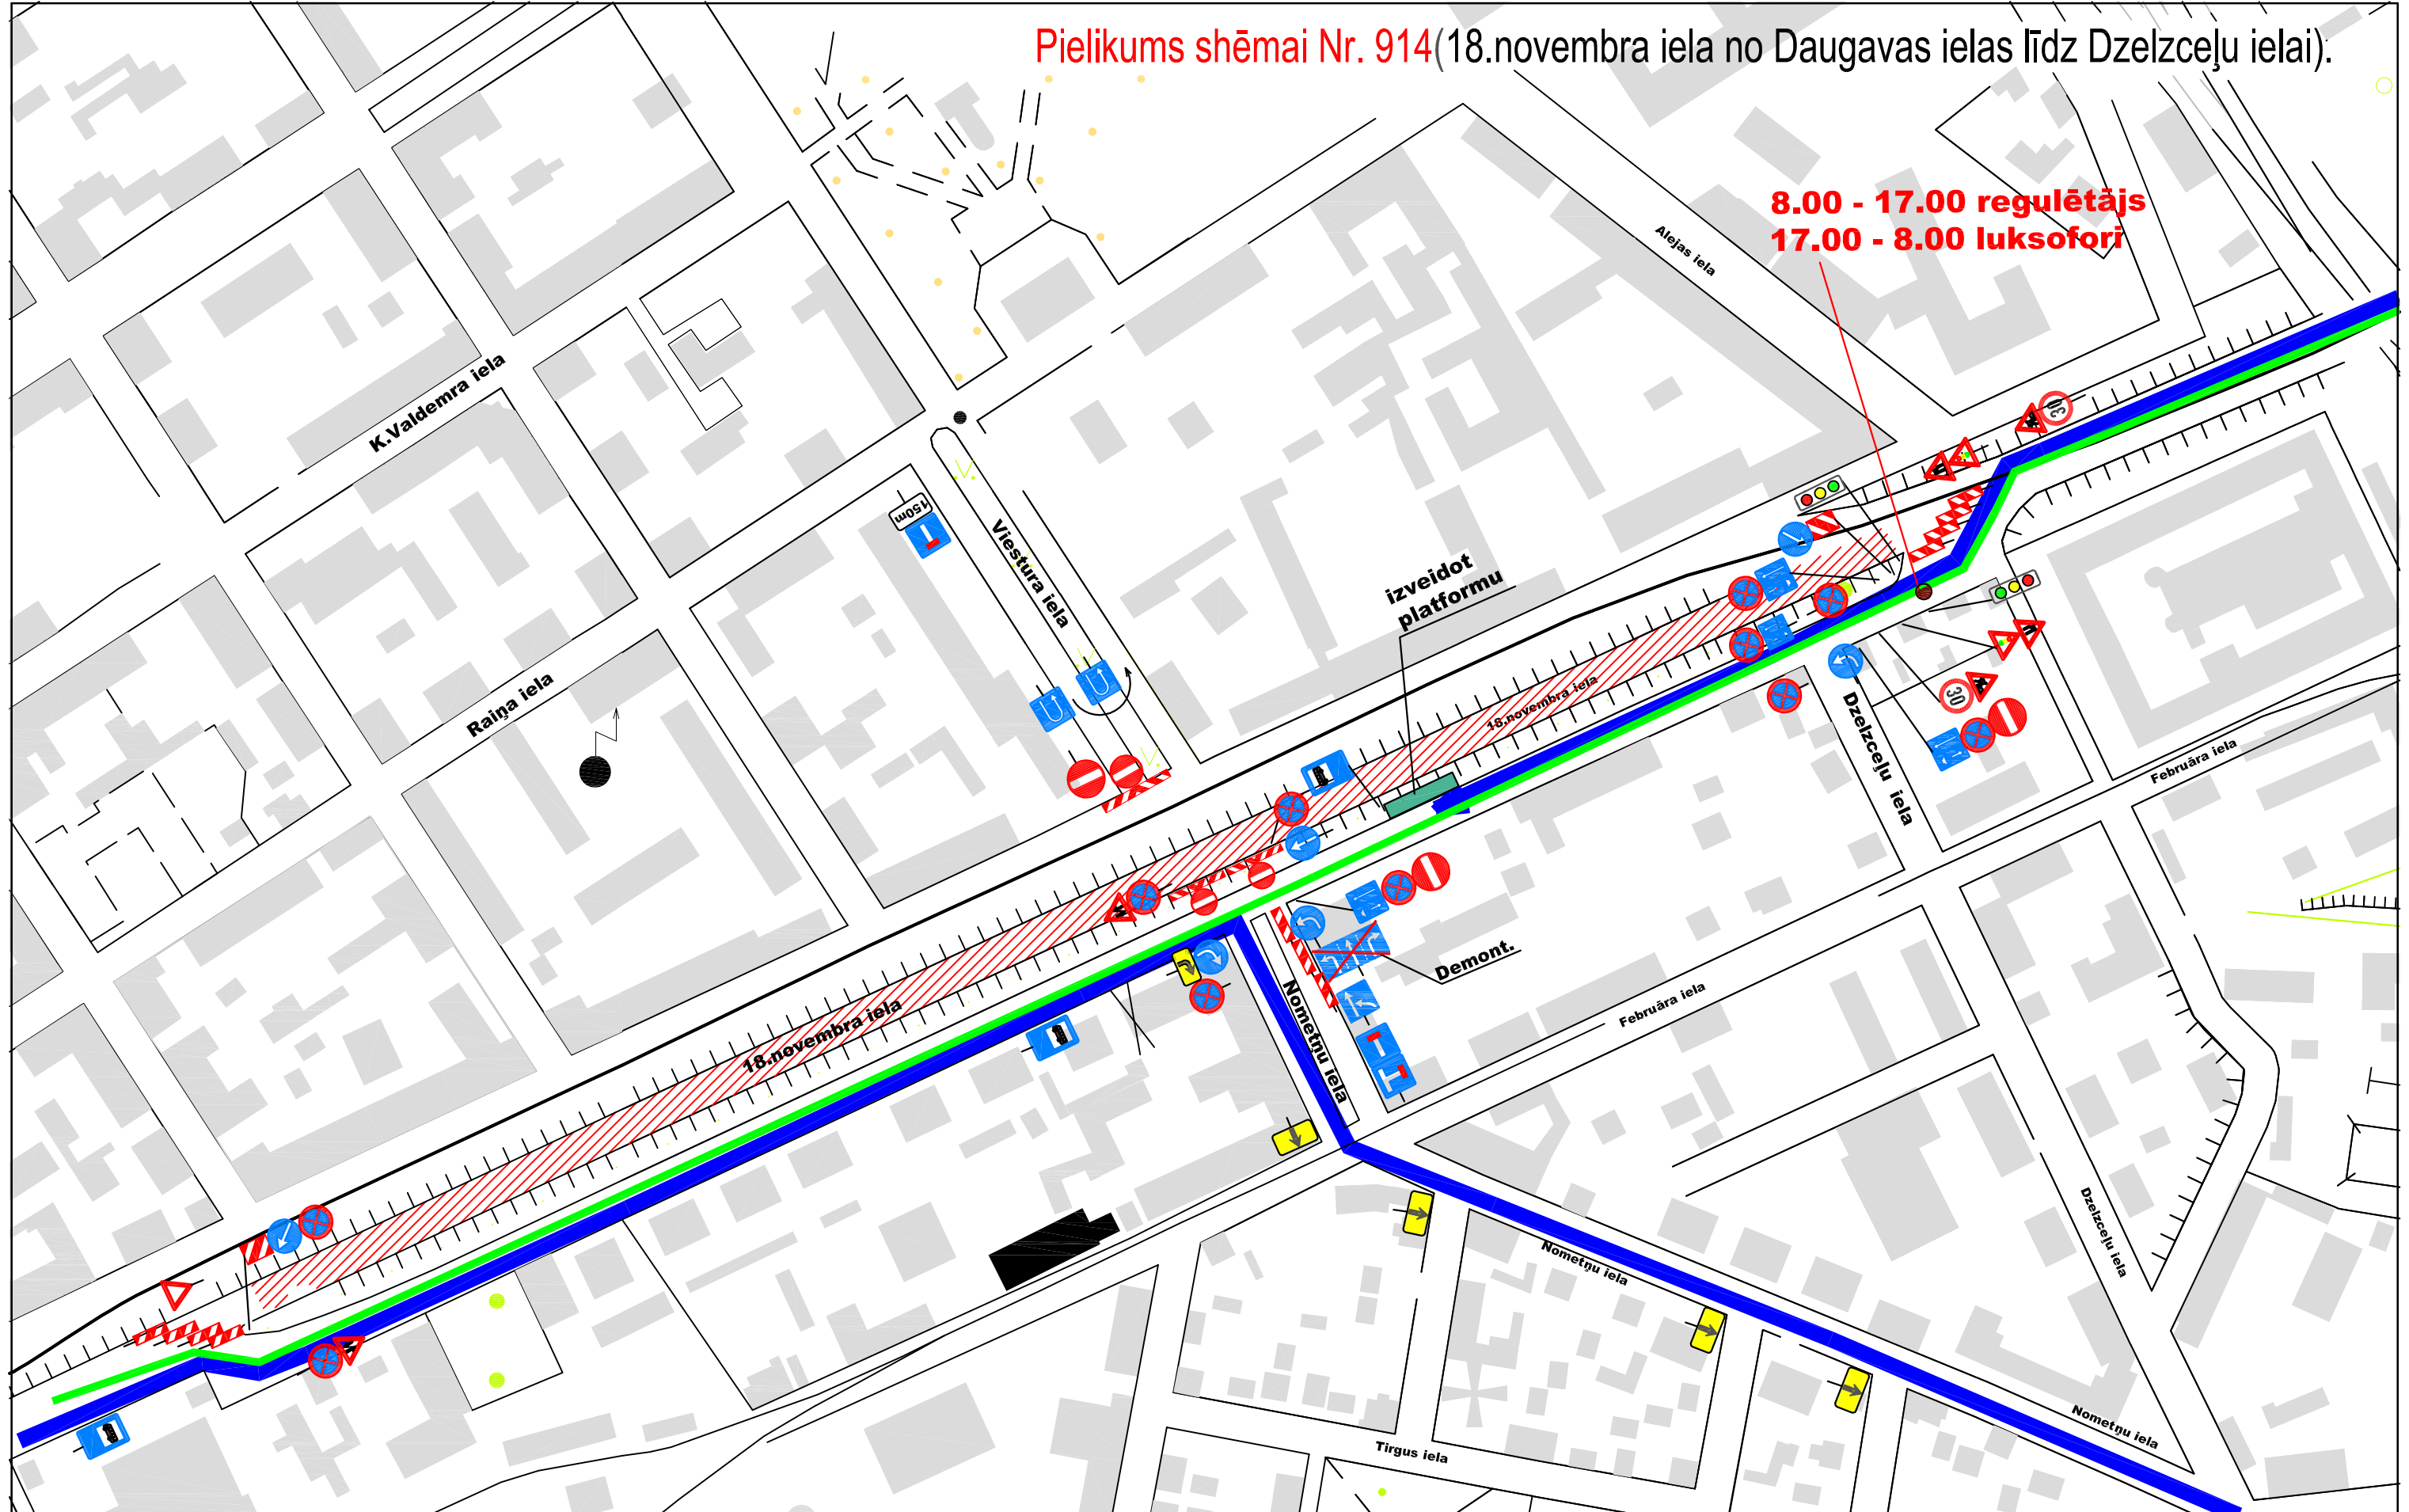

Amats	Uzvards	Paraksts	Datums	Buvobjekta nosaukums	Pagaidu ceļa zīmju shēma.		
projekta vad.				Lapas nosaukums	Cela zīmju		
Izstrād.				Pasūtījuma numurs	Nr.914A(18.07.14.)		
Arh.Nr.				Proj. stadija	Marka	Lapa	Merogs
						1	