


Pagaidu ceļa zīmju shēma, Olimpiskais centrs.

no 25.06.14. līdz 26.07.14. plikst. 20.00

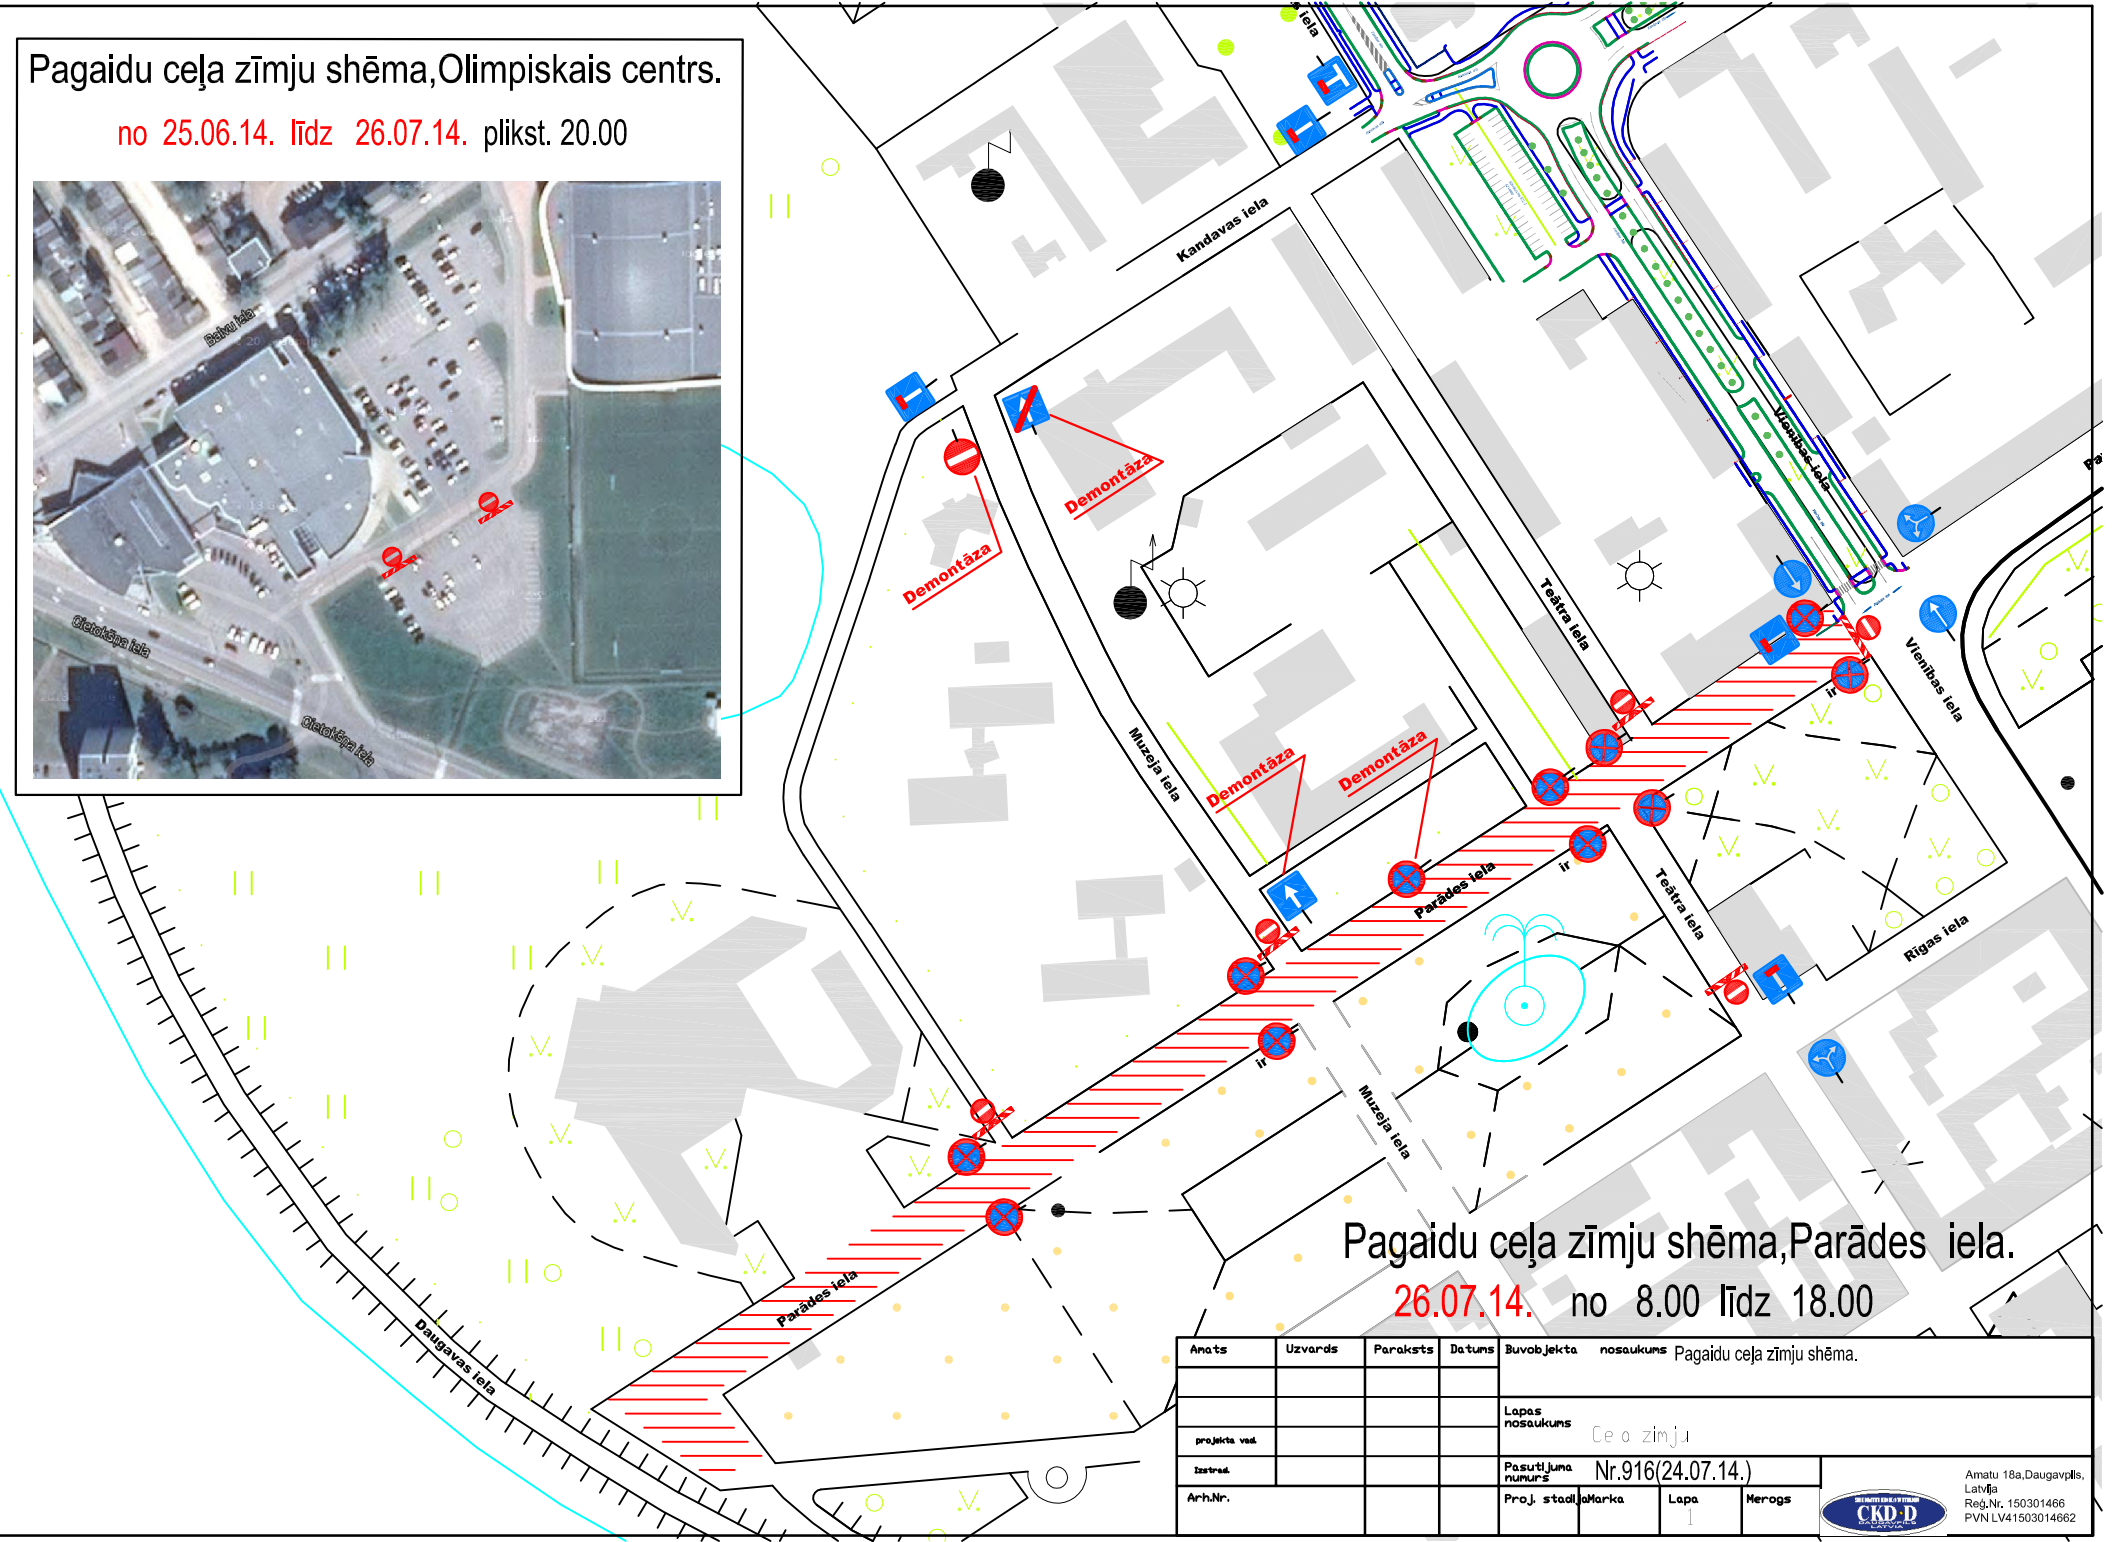

Pagaidu ceļa zīmju shēma, Parādes iela.

26.07.14. no 8.00 līdz 18.00

Anats	Uzvards	Paraksts	Datums	Buvobjekta nosaukums	Pagaidu ceļa zīmju shēma.	
				Lapas nosaukums	Ce o zīmju	
projekta vad.				Pasūtījuma numurs	Nr.916(24.07.14.)	
Arh.Nr.				Proj. stadija	Marka	Lapa 1 Merogs



Amatu 18a, Daugavpils, Latvija
 Reģ.Nr. 150301466
 PVN LV41503014662