


Pagaidu ceļa zīmju shēma, Smilšu iela.

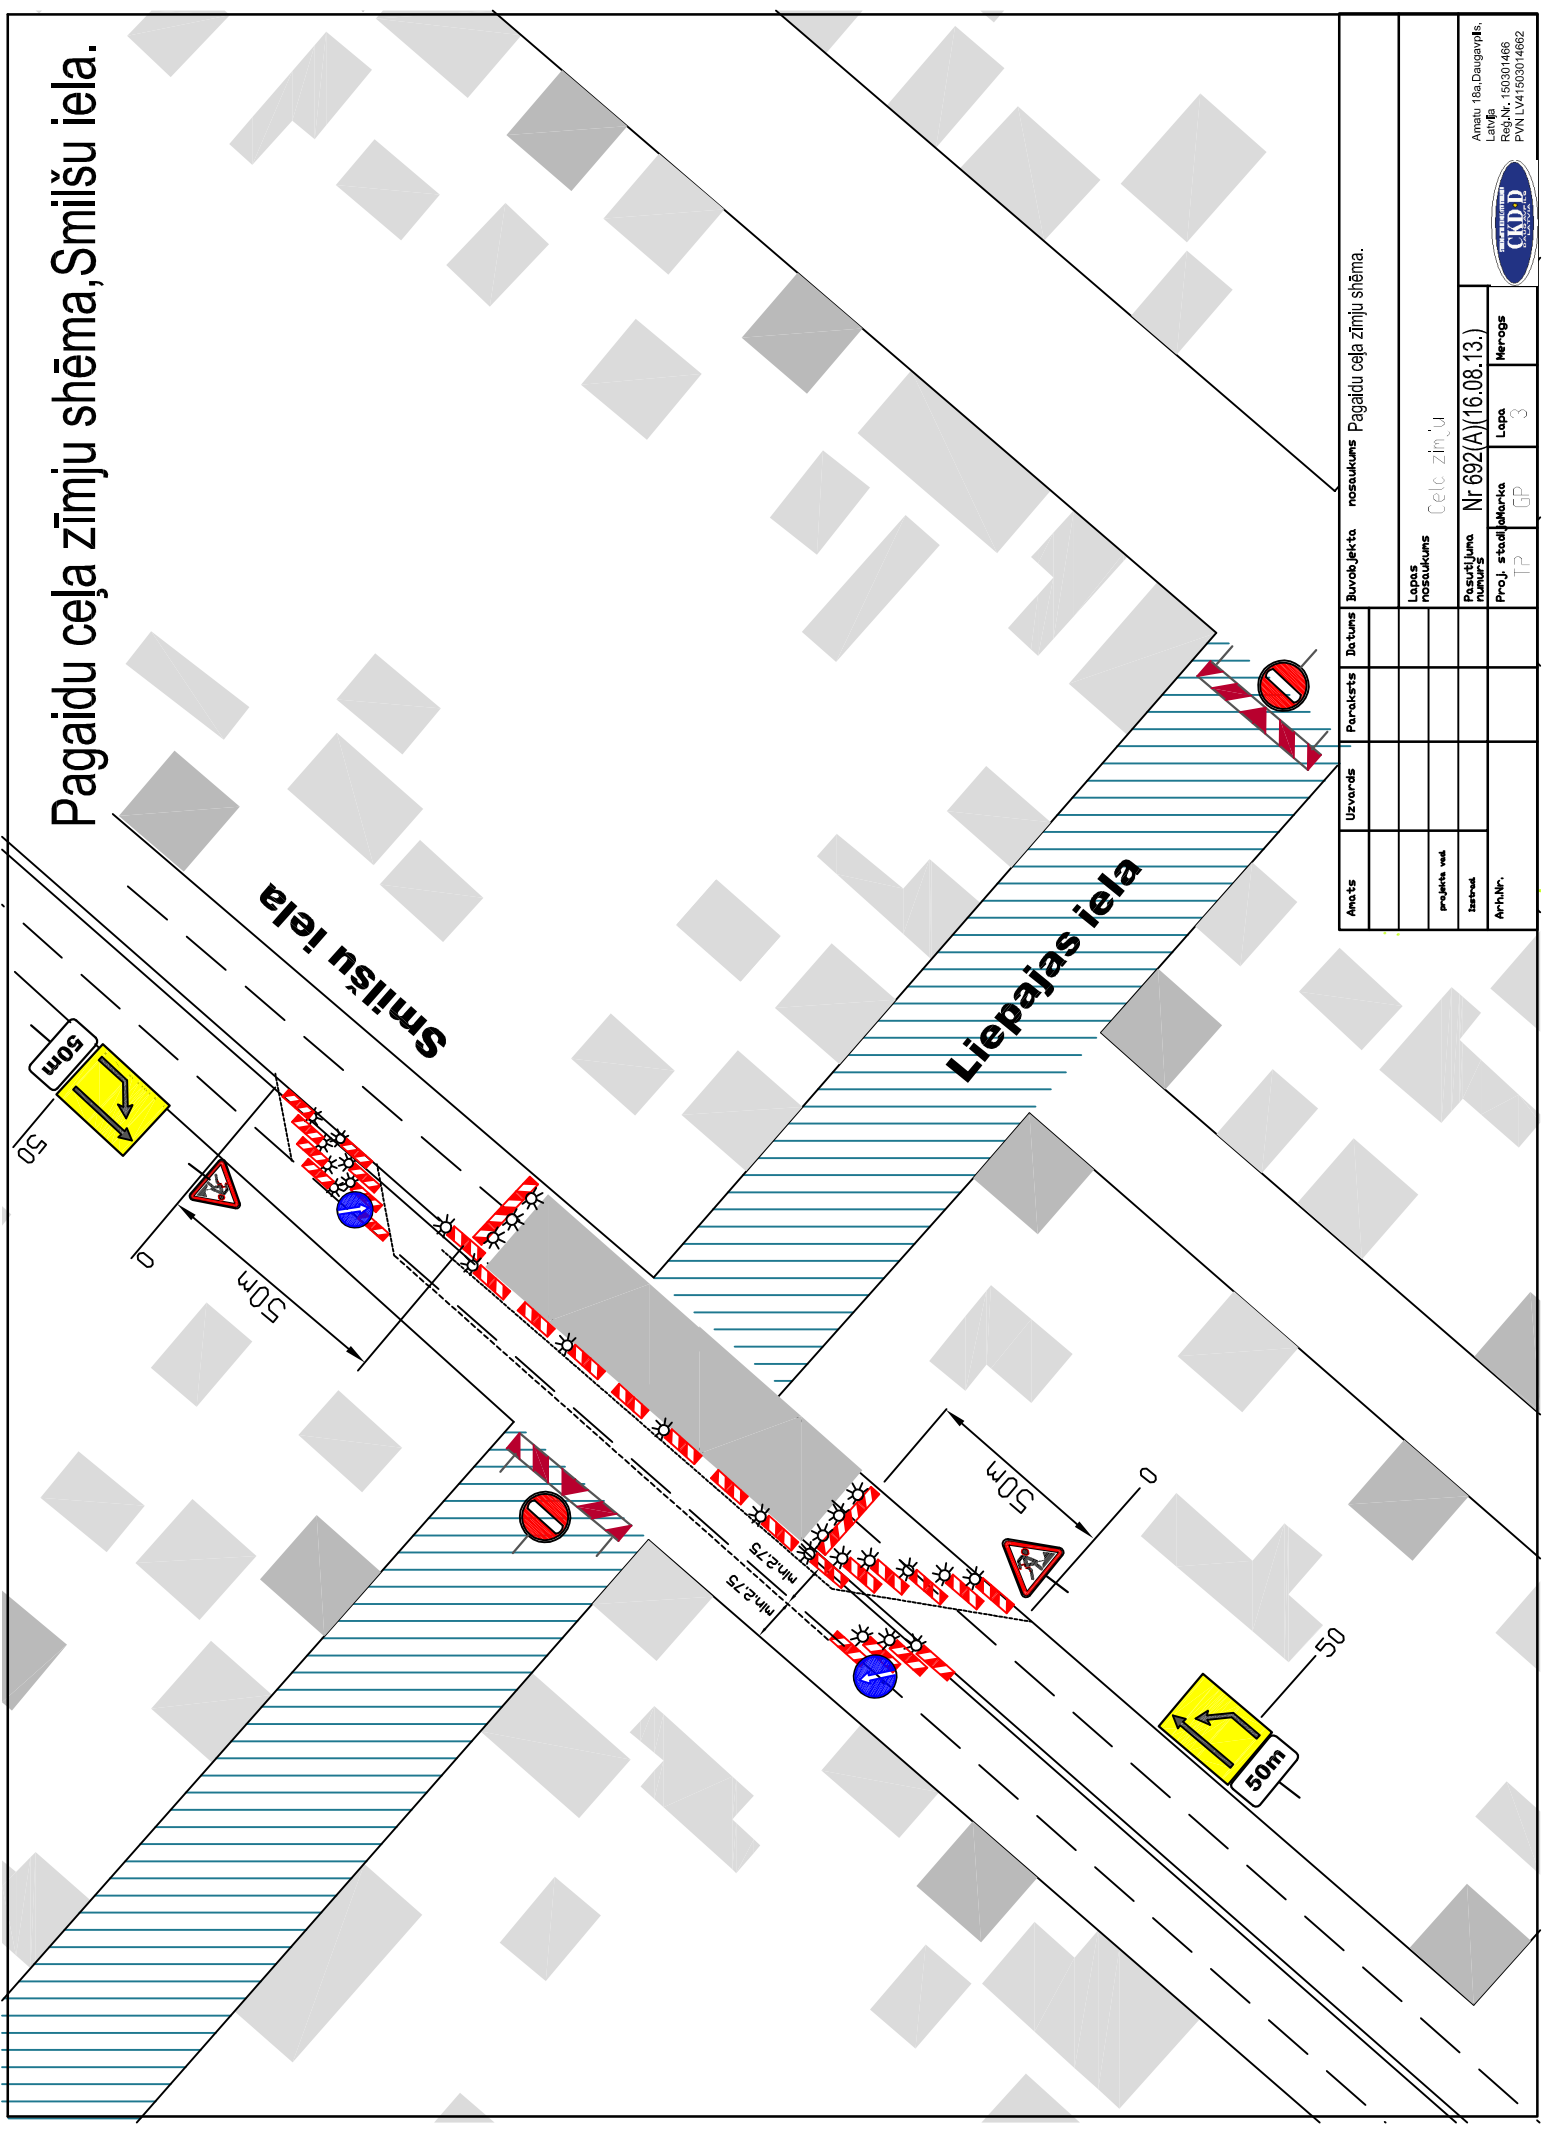

Amats	Uzvarēis	Paraksts	Datums	Buvokļekta nosaukums	Pagaidu ceļa zīmju shēma.
projekta vsk				Lapas nosaukums	Ceļa zīmju
zīmju Nr.				Pasūtījuma numurs	Nr 692(A)/16.08.13.)
Arh.Nr.				Proj. stadijā	GP
				Lapa	3
				Herogs	

