


Pagaidu ceļa zīmju shēma, Smiļšu iela.

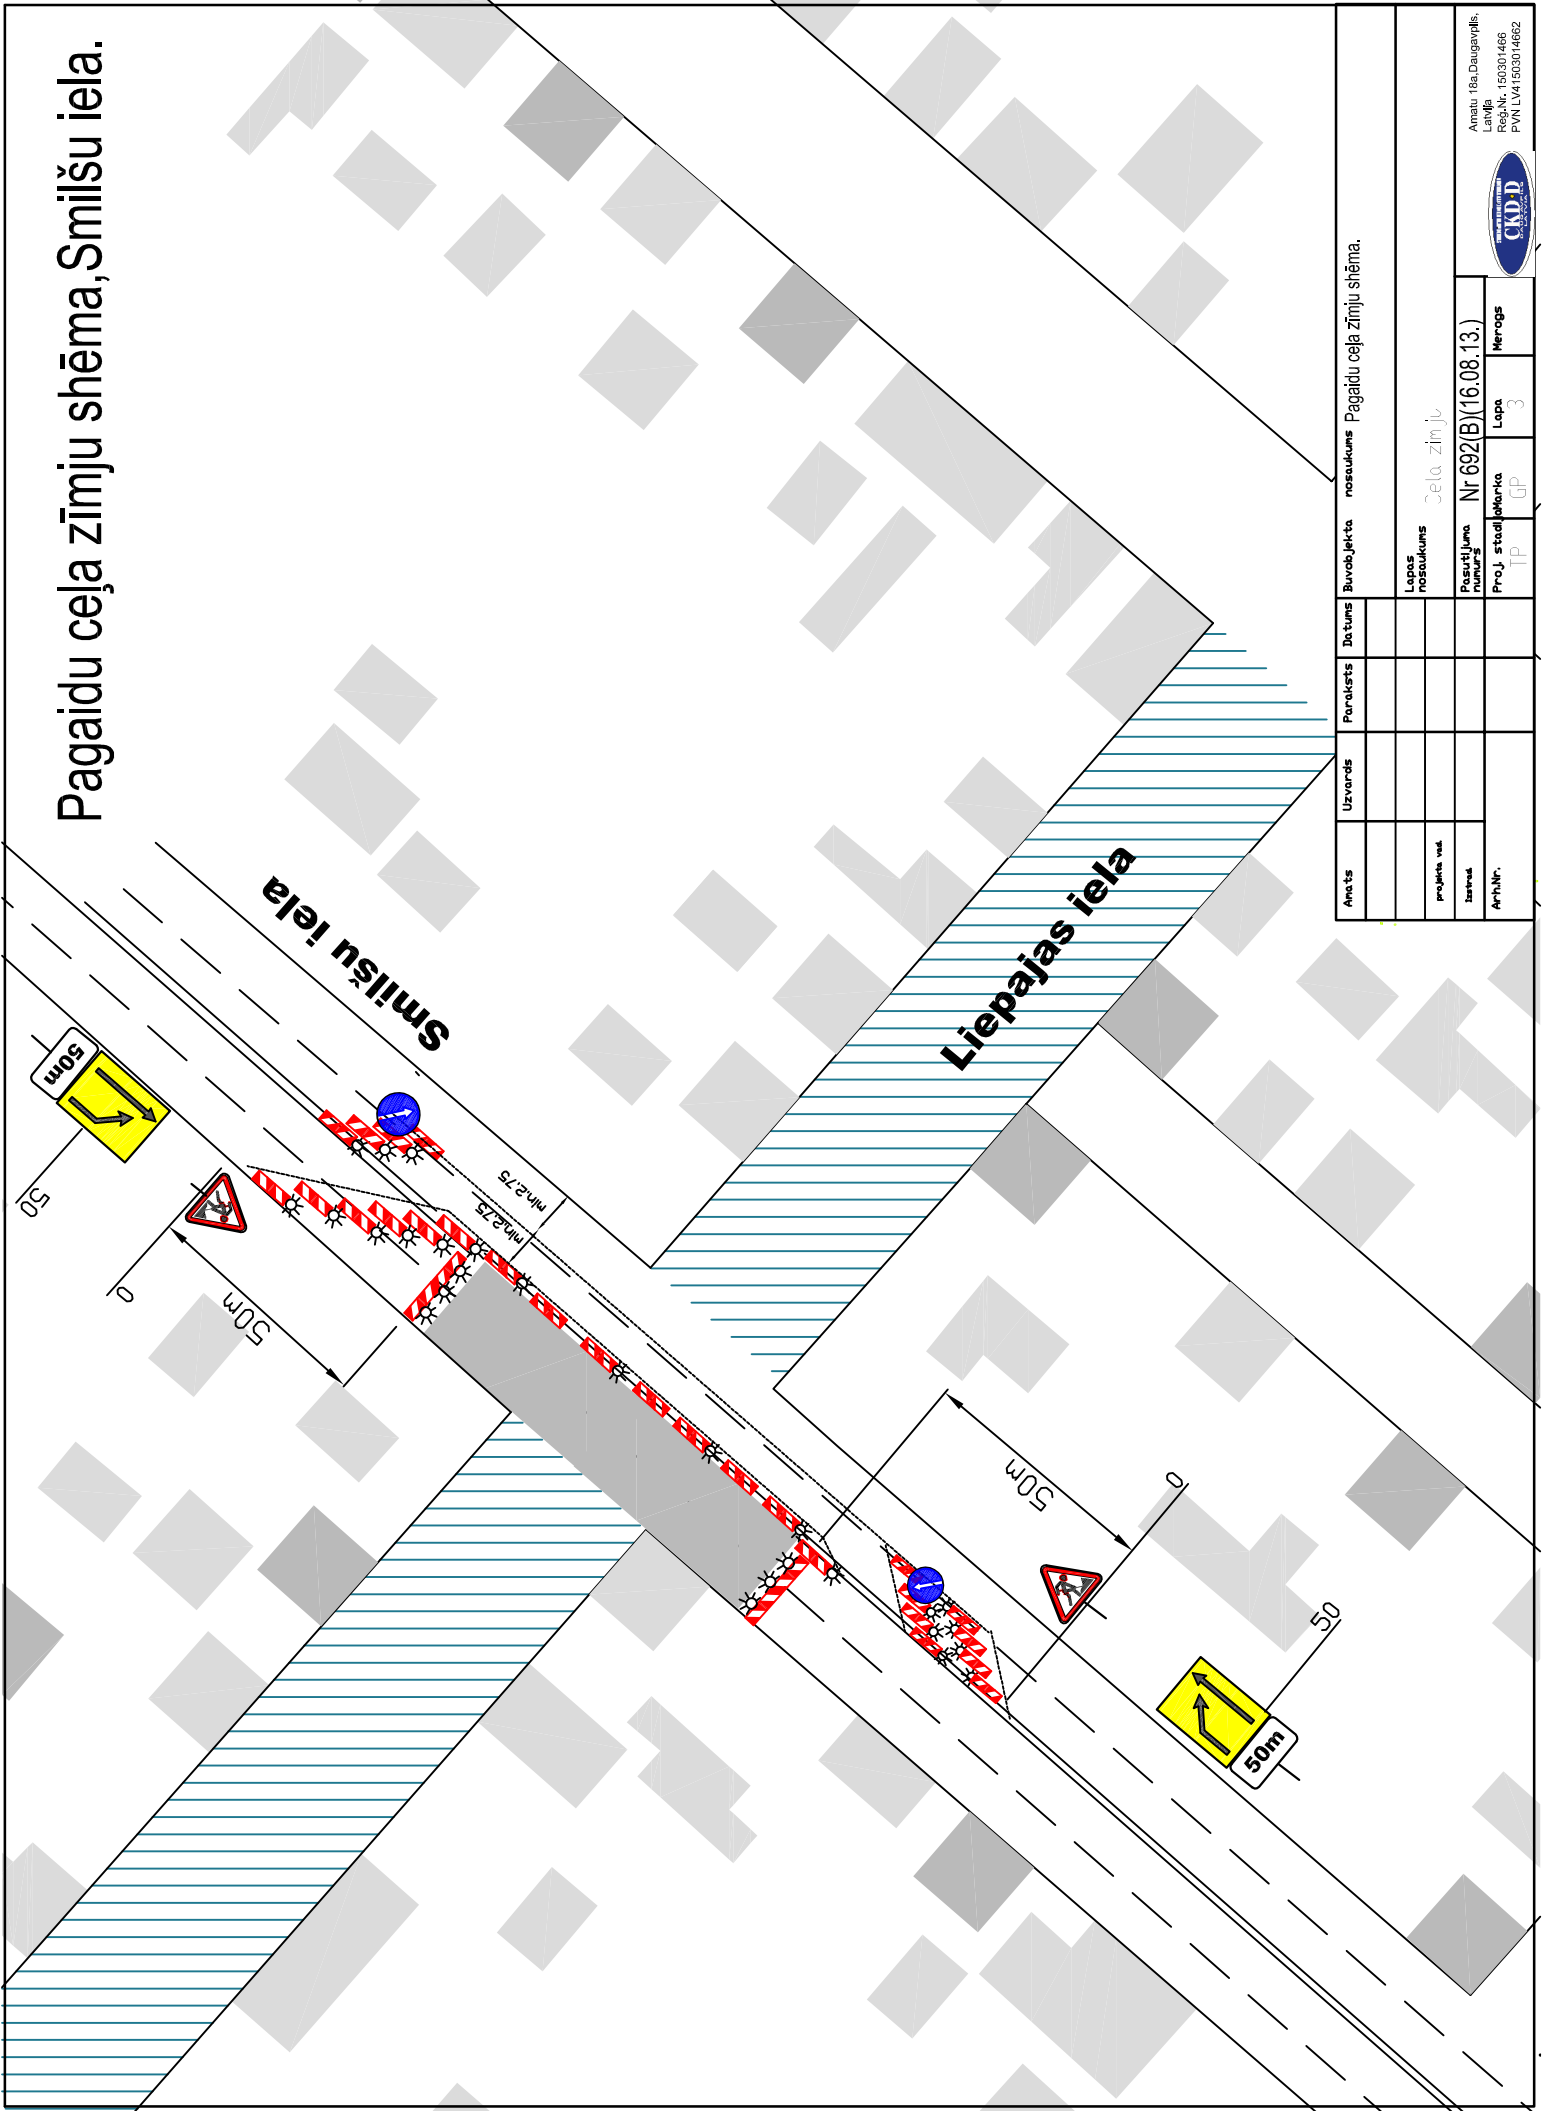

Amats	Uzvards	Paraksts	Datums	Būvobjekta nosaukums	Pagaidu ceļa zīmju shēma.
projekta veid.				Lapas nosaukums	Ceļa zīmju
izstrād.				Pasūtījuma numurs	Nr 692(B)(16.08.13.)
Arh.Nr.				Proj. standarta kods	TP GP 3

Amats 18a.Daugavpils.
 Ceļa 150301466
 PVA/LV41503014662

