


Pagaidu ceļa zīmju shēma, Vidzemes iela (no Aveņņu ielas līdz Šūņu ielai). Darbus veic CBF "Binders".
 Periods: 16.09.13. - 30.09.13. Būvdarbu vadītājs: Oļegs Medovikovs, tālr. +26419377

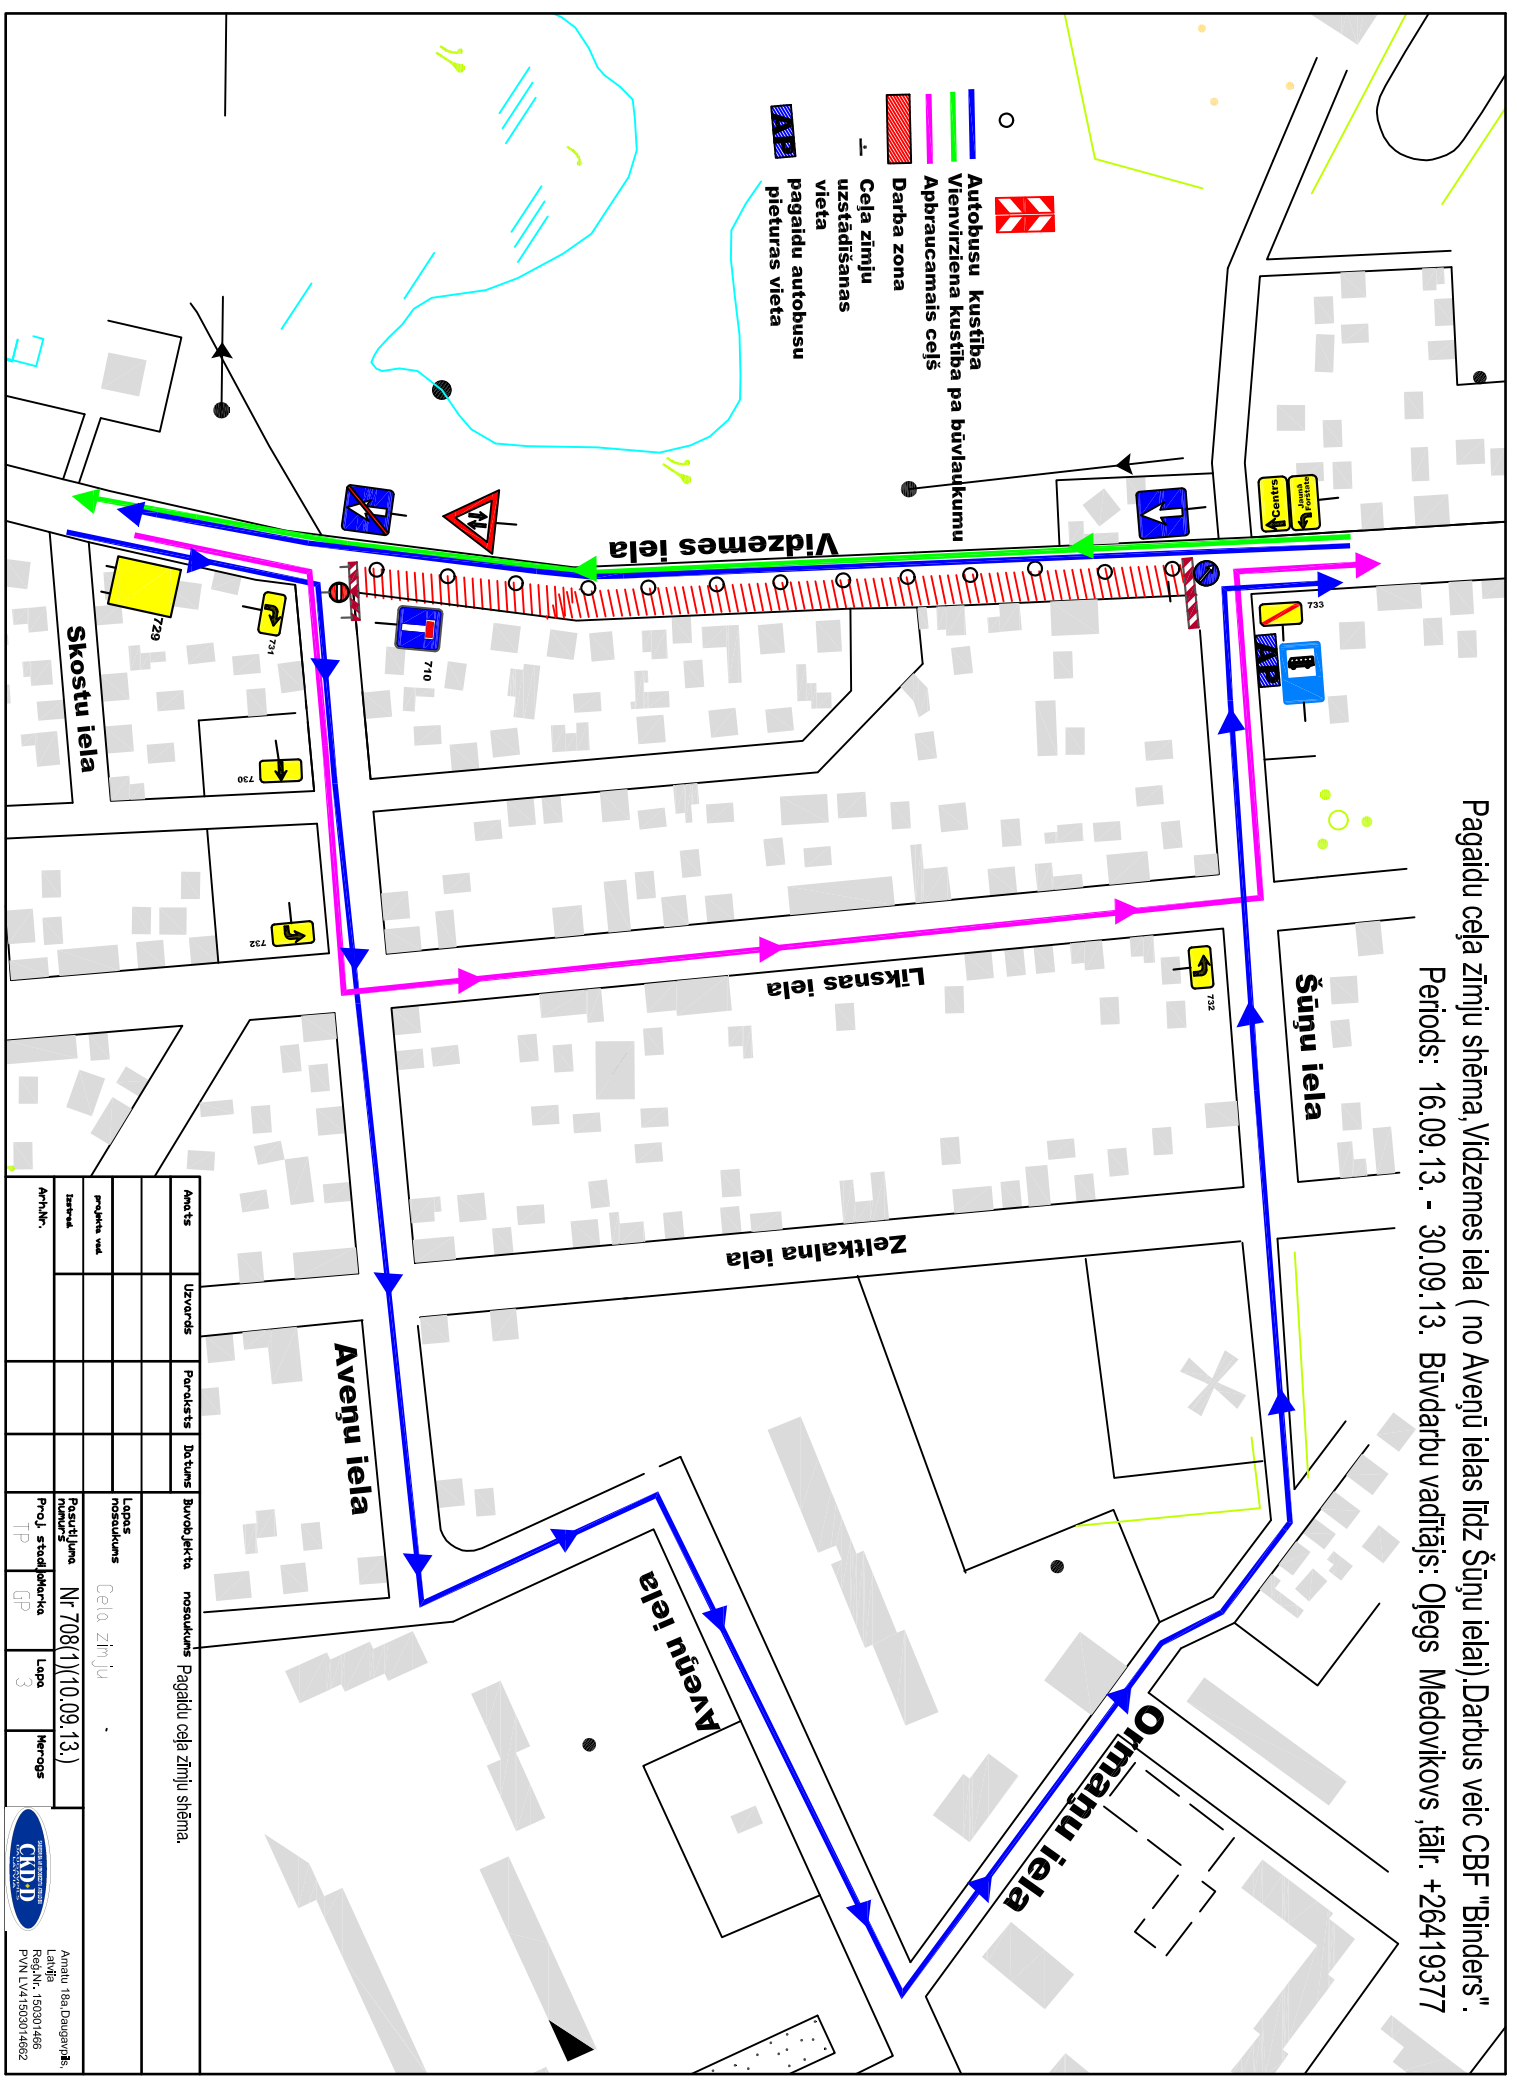

Amats:		Uzvarde:		Paraksts:		Datums:		Būvobjekta nosaukums:		Pagaidu ceļa zīmju shēma.	
projekta vad.		projekta vad.		projekta vad.		projekta vad.		Lapas nosaukums:		Ceļa zīmju	
Izstrād.		Izstrād.		Izstrād.		Izstrād.		Pasūtītāja Nr. 708/1(10.09.13.)		Lapa 3	
Arhiv.		Arhiv.		Arhiv.		Arhiv.		Proj. Stadija: GP		Mērogs:	
										Amats: 188. Daugavpils. Lankļa Rēģ.Nr. 150301466 P.V.N. LV41503014662	