


Pagaidu ceļa zīmju shēma, Sēlijas iela.

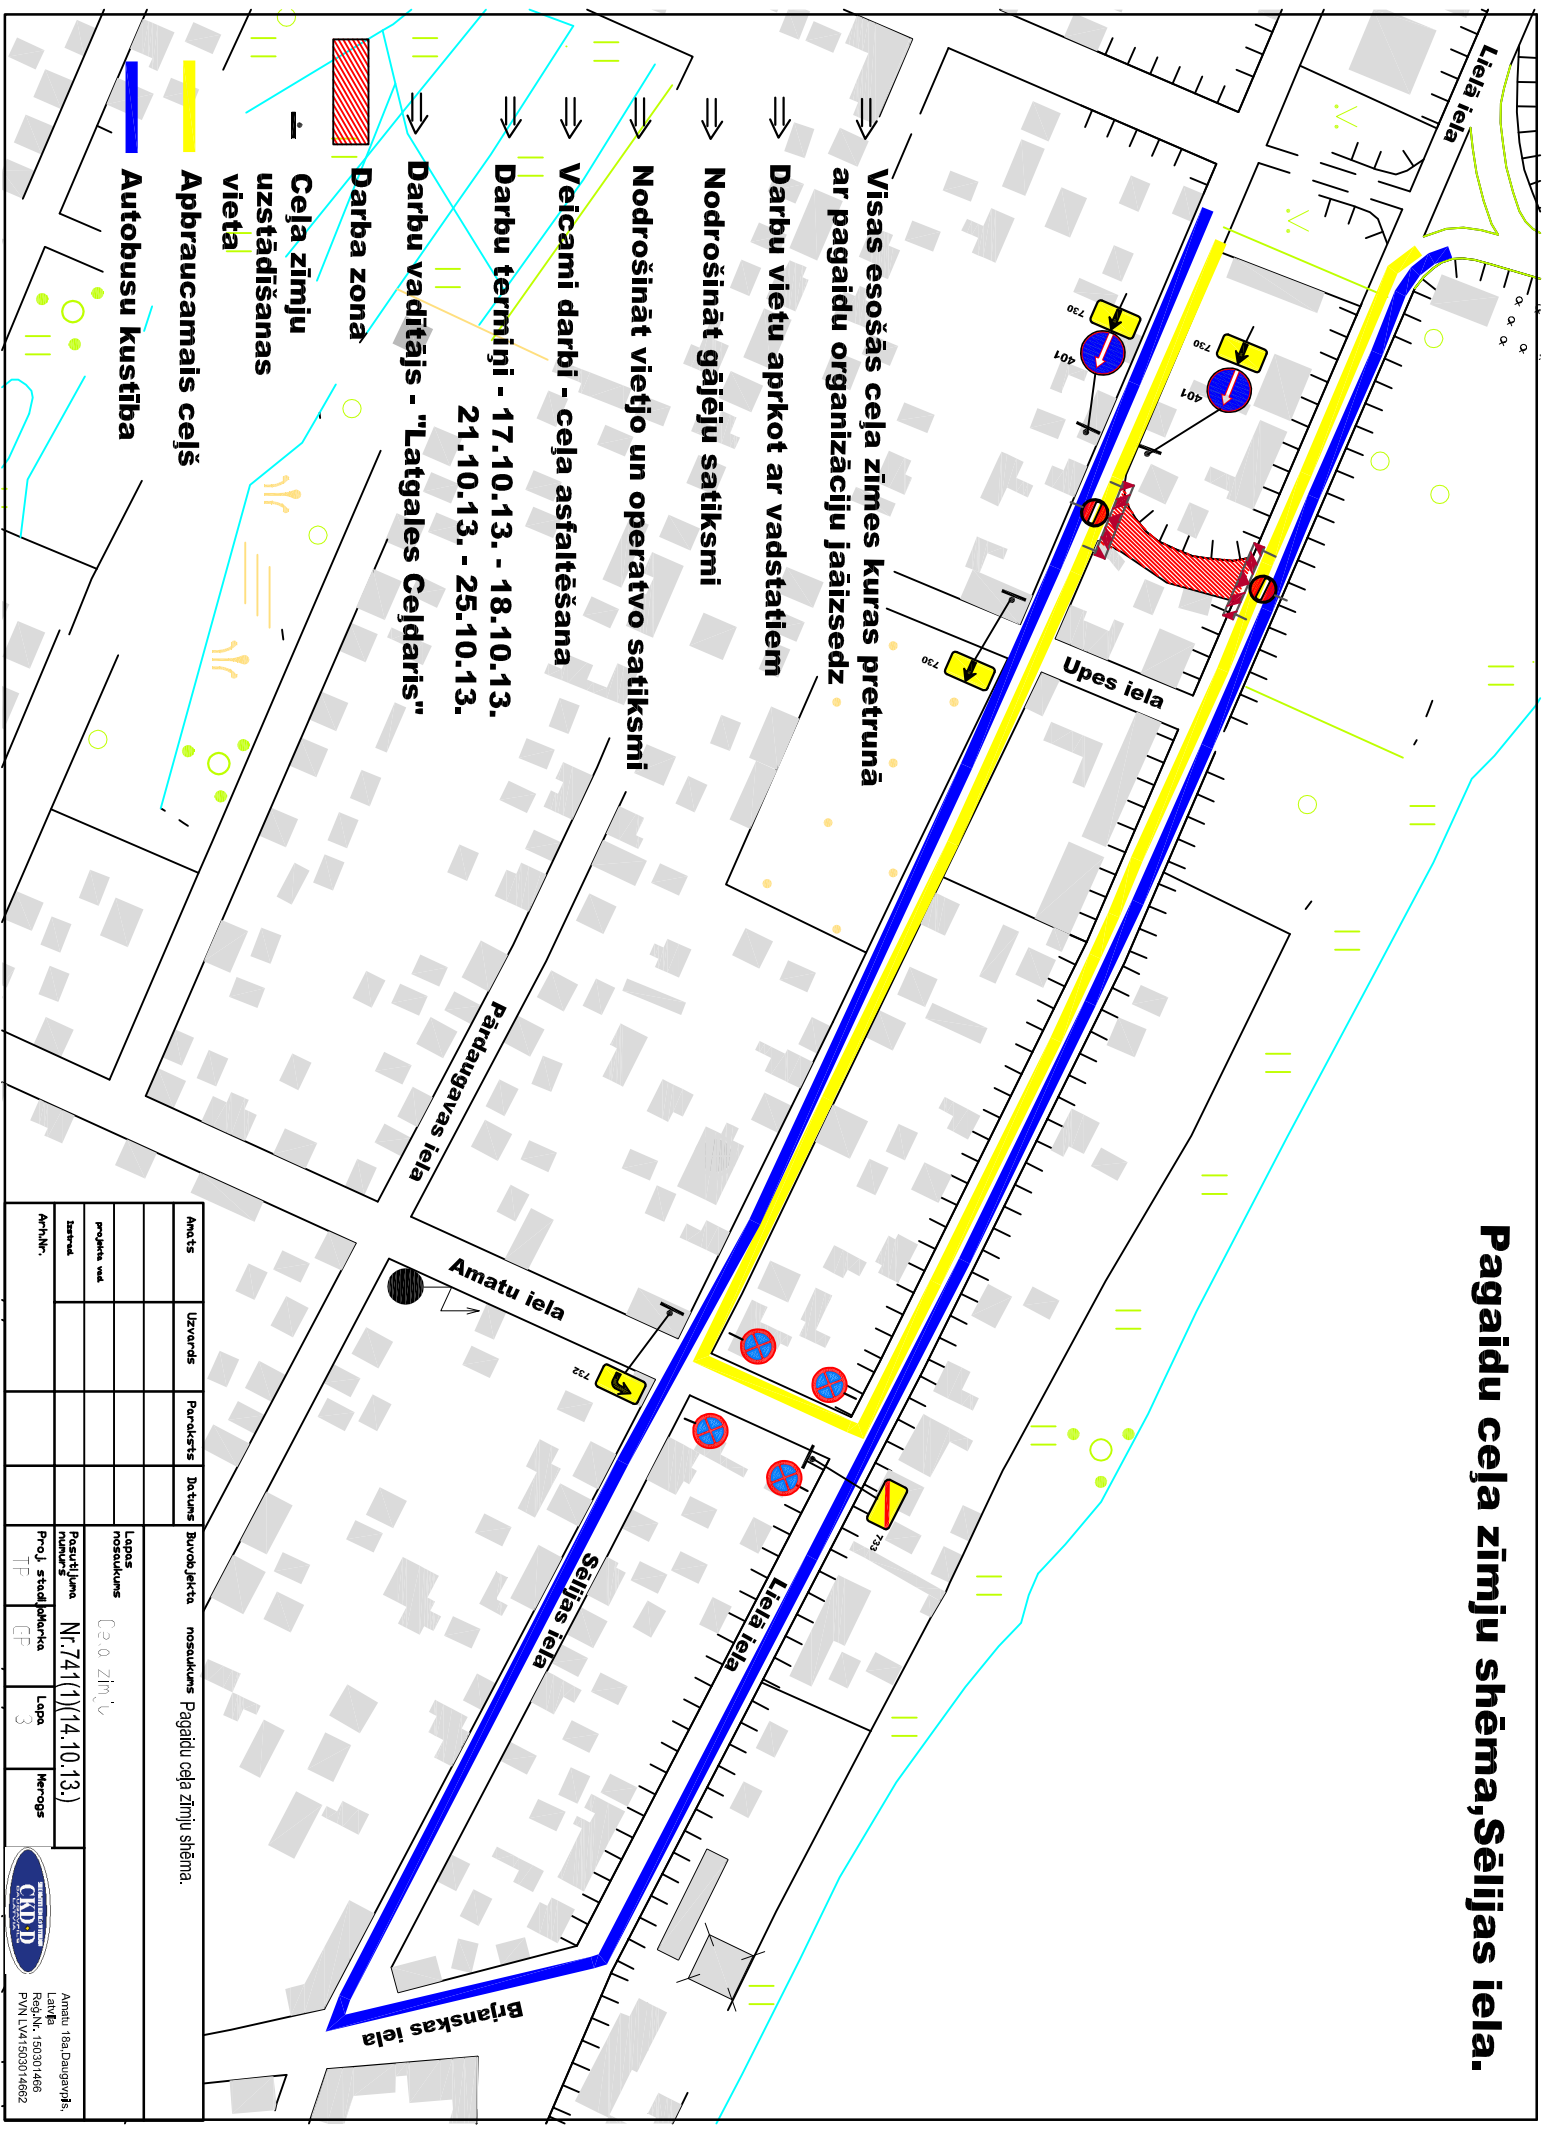

⇒ Visas esošās ceļa zīmes kuras pretrunā ar pagaidu organizāciju jāaizsedz

⇒ Darbu vietu aprkot ar vadstatiem

⇒ Nodrošināt gājēju satiksmi

⇒ Nodrošināt vietjo un operatvo satiksmi

⇒ Veicami darbi - ceļa asfaltēšana

⇒ Darbu termiņi - 17.10.13. - 18.10.13.
21.10.13. - 25.10.13.


⇒ Darbu vadītājs - "Latgales Ceļdaris"

Darba zona

Ceļa zīmju
uzstādīšanas
vieta

Apbraucamais ceļš

Autobusu kustība

Amats	Uzvārds	Parducts	Datums	Būvobjekta nosaukums	Pagaidu ceļa zīmju shēma.
projekta vad.					
Izdevs					
Arhivē					
Lepas nosaukums				Ceļa zīmju	
Pasūtītāja nosaukums				Nr. 741(0)(14.10.13.)	
Proj. štada adrese				TP	
Lapa				3	
Mērogs					
					
Amats 18a, Daugavpils Laitka Reģ.Nr. 150301466 PVN LV41503014662					