



Pagaidu ceļa zīmju shēma, Lielā ielā.

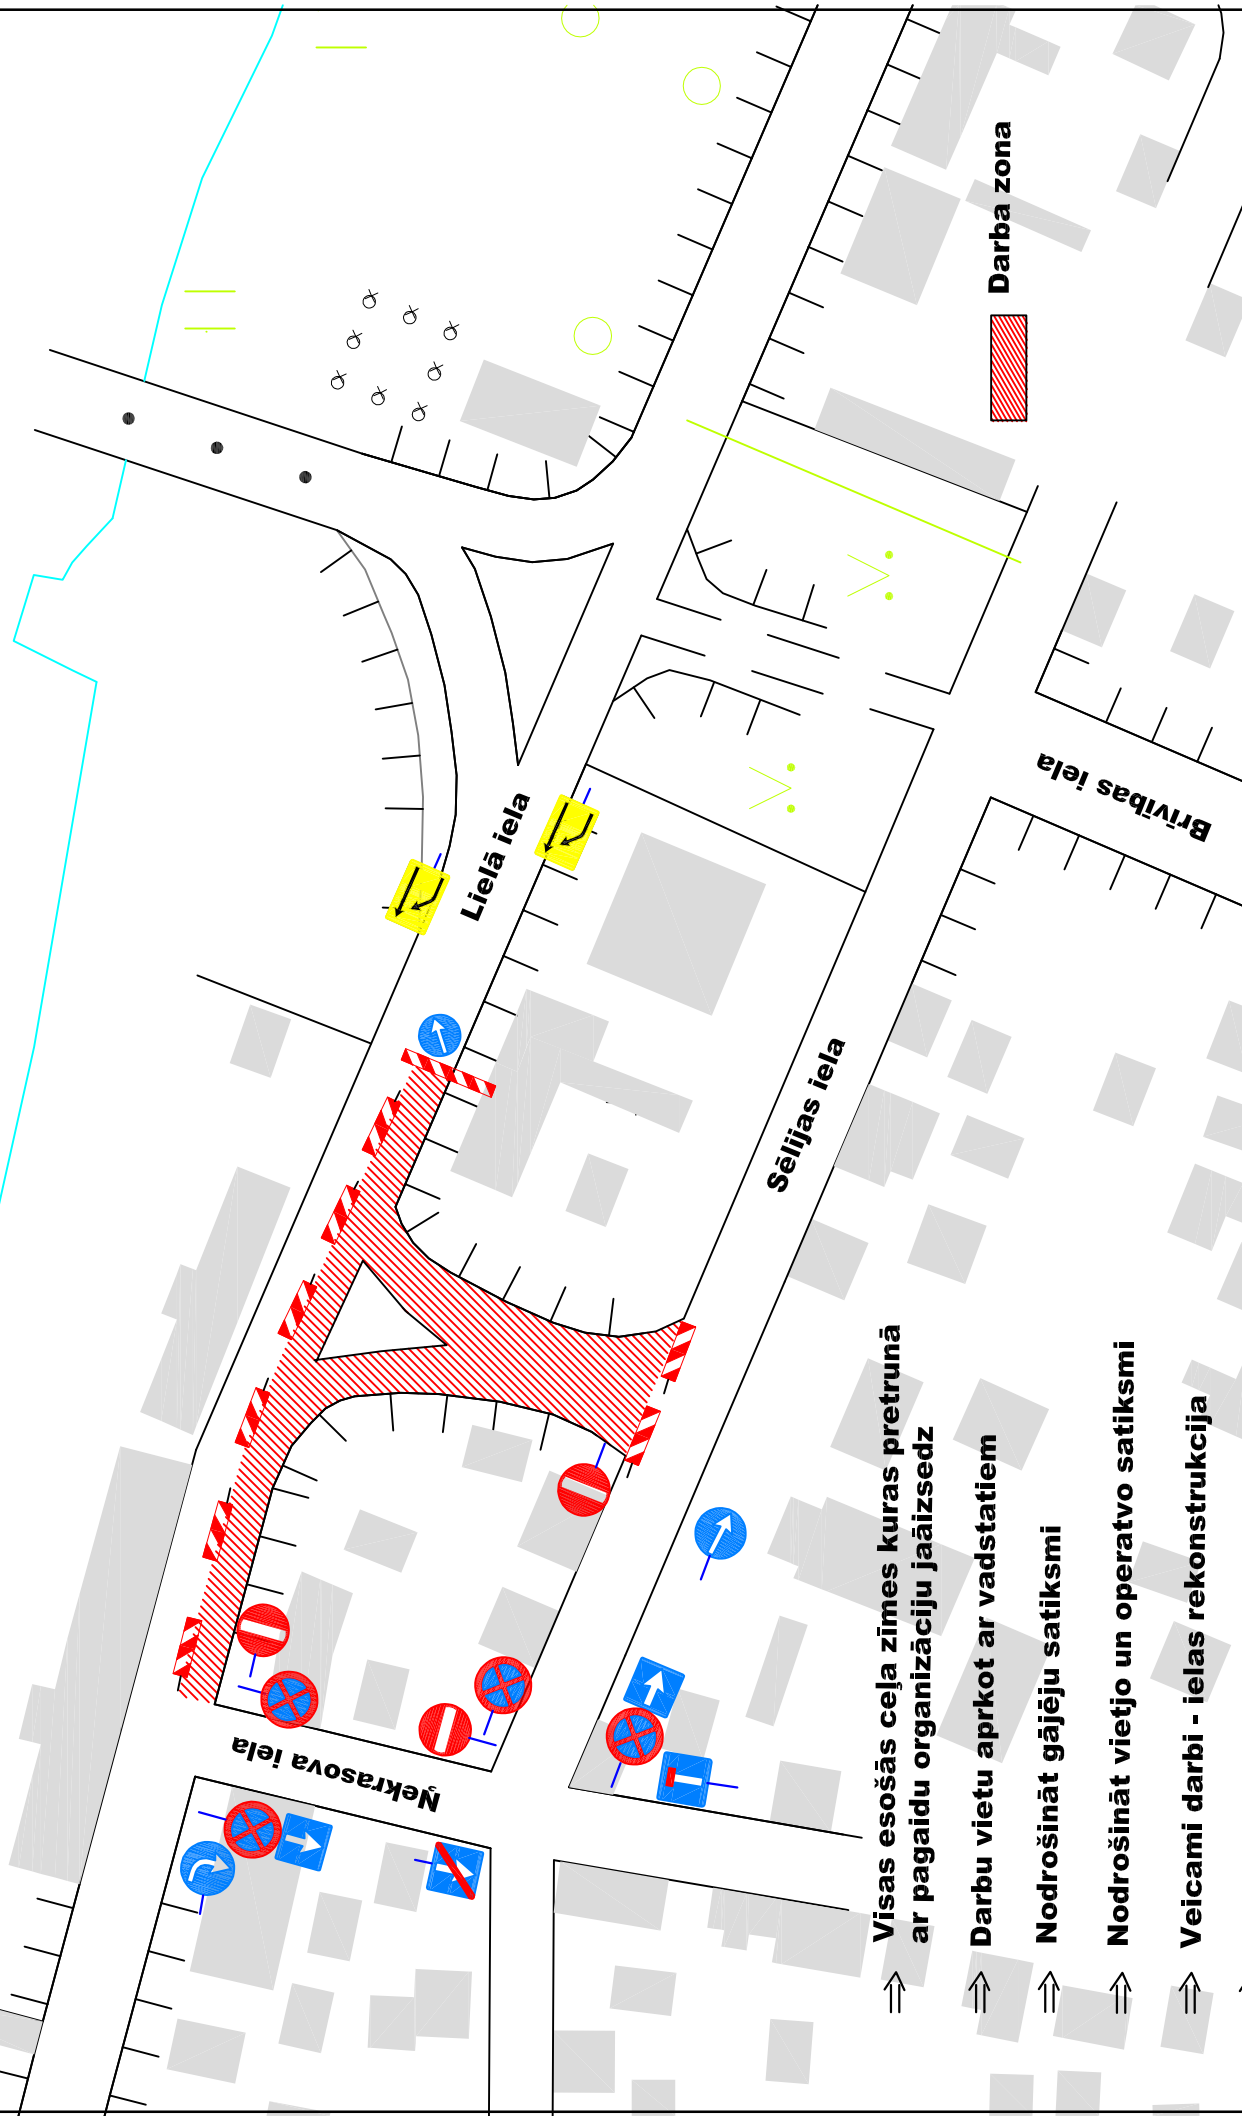

- ↑ Visas esošās ceļa zīmes kuras pretrunā ar pagaidu organizāciju jāaizsedz
- ↑ Darbu vietu aprkot ar vadstatiem
- ↑ Nodrošināt gājēju satiksmi
- ↑ Nodrošināt vietjo un operatvo satiksmi
- ↑ Veicami darbi - ielas rekonstrukcija
- ↑ Darbu termiņi - 17.10.13. - 18.10.13.
21.10.13. - 25.10.13.
- ↑ Darbu vadītājs - "Latgales Celddarīs"

Amats	Uzvārds	Pāraksts	Datums	Būvobjekta nosaukums	Pagaidu ceļa zīmju shēma.
projekta vad.					
zīmēt.					
Arh.Nr.					
Lapas nosaukums <i>Ceļa zīmju</i>					
Projekta numurs <i>Nr.741(2)(14,10.13.)</i>					
Proj. studijabūvka <i>TP GP</i>					
Lapa <i>3</i>					
Herogs					

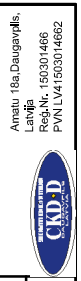

Amatu tīks, Daugavpils.
Latvija
Reģ.Nr. 150301466
PVNLV4150301466Z