
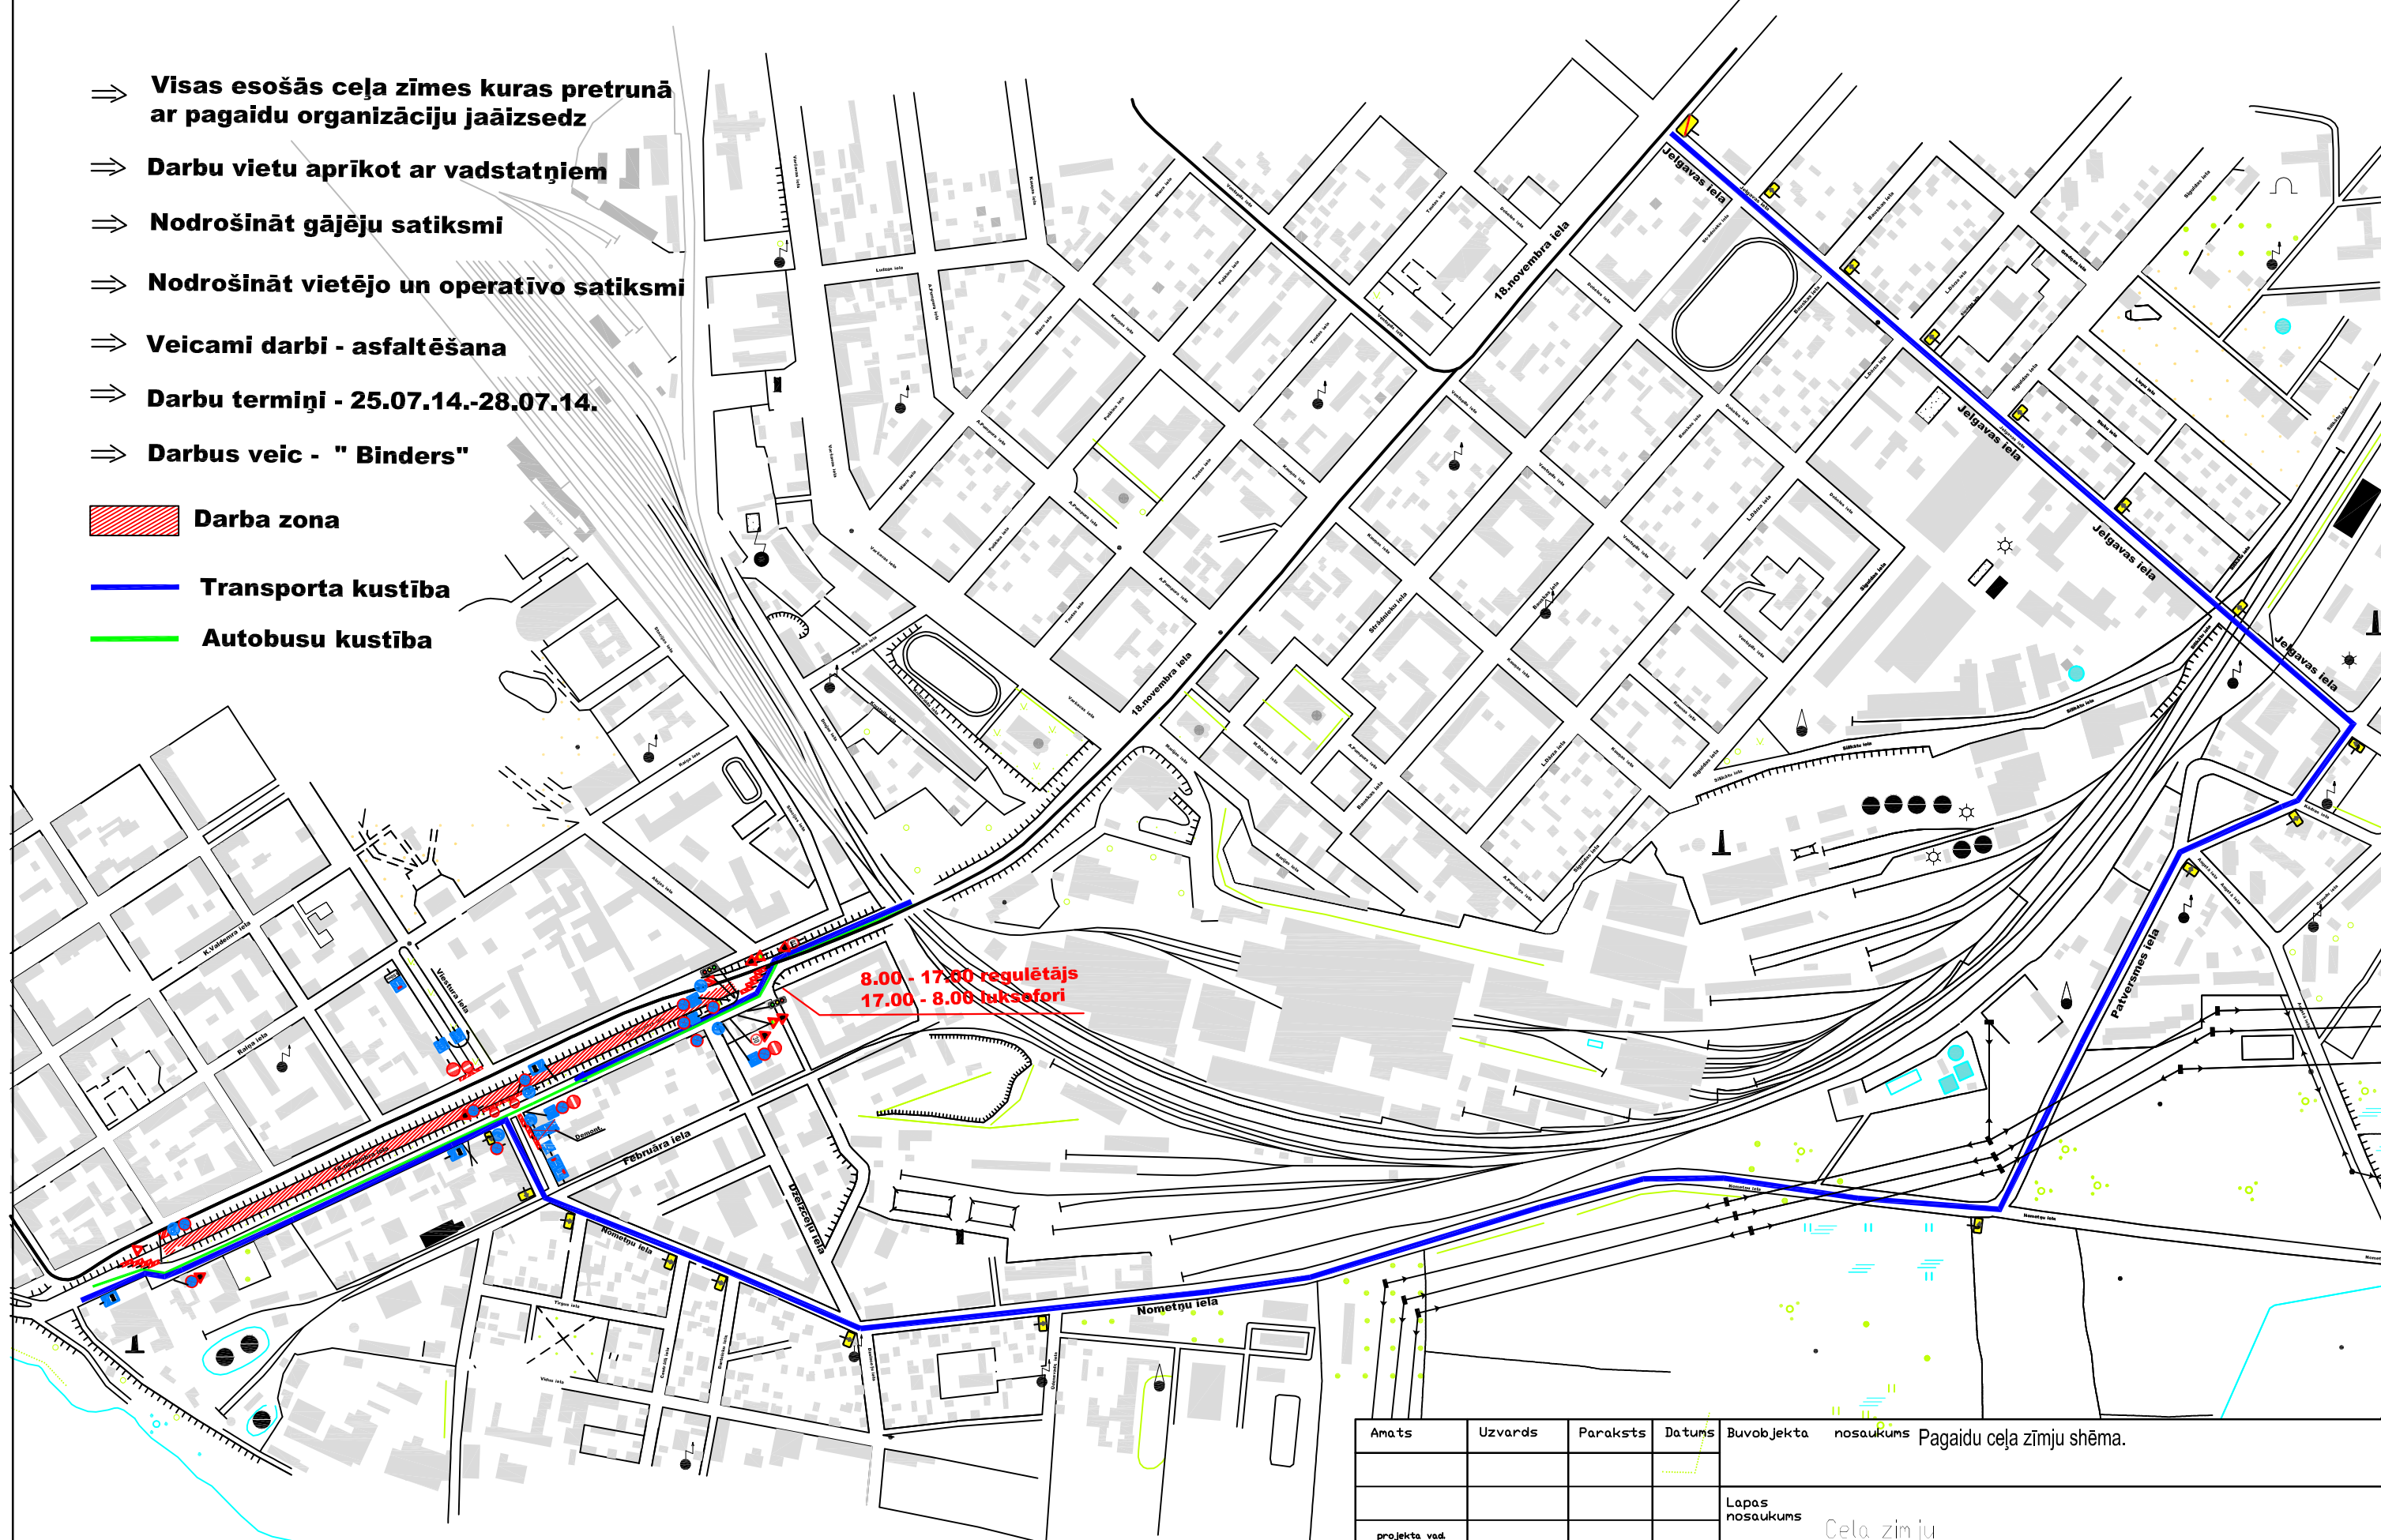


Pagaidu ceļa zīmju shēma, 18.novembra iela no Daugavas ielas līdz Dzelzceļu ielai.

- ⇒ Visas esošās ceļa zīmes kuras pretrunā ar pagaidu organizāciju jāaizsedz
- ⇒ Darbu vietu apriņķot ar vadstatņiem
- ⇒ Nodrošināt gājēju satiksmi
- ⇒ Nodrošināt vietējo un operatīvo satiksmi
- ⇒ Veicami darbi - asfaltēšana
- ⇒ Darbu termiņi - 25.07.14.-28.07.14.
- ⇒ Darbus veic - "Binders"

-  Darba zona
-  Transporta kustība
-  Autobusu kustība



8.00 - 17.00 regulētais
17.00 - 8.00 tukšefori

Amats	Uzvards	Paraksts	Datums	Buvobjekta nosaukums	Pagaidu ceļa zīmju shēma.		
projekta vad.				Lapas nosaukums	Ceļa zīmju		
Izstrād.				Pasūtījuma numurs	Nr.914(18.07.14.)		
Arh.Nr.				Proj. stadija	Marka	Lapa	Merogs
						1	