


Pagaidu ceļa zīmju shēma, Rīgas un Viestura krustojums (Pilsētas svētki).

Uzstādīšana 05.06.2015. - 15⁰⁰

Demontāžā 07.06.2014. - 24⁰⁰

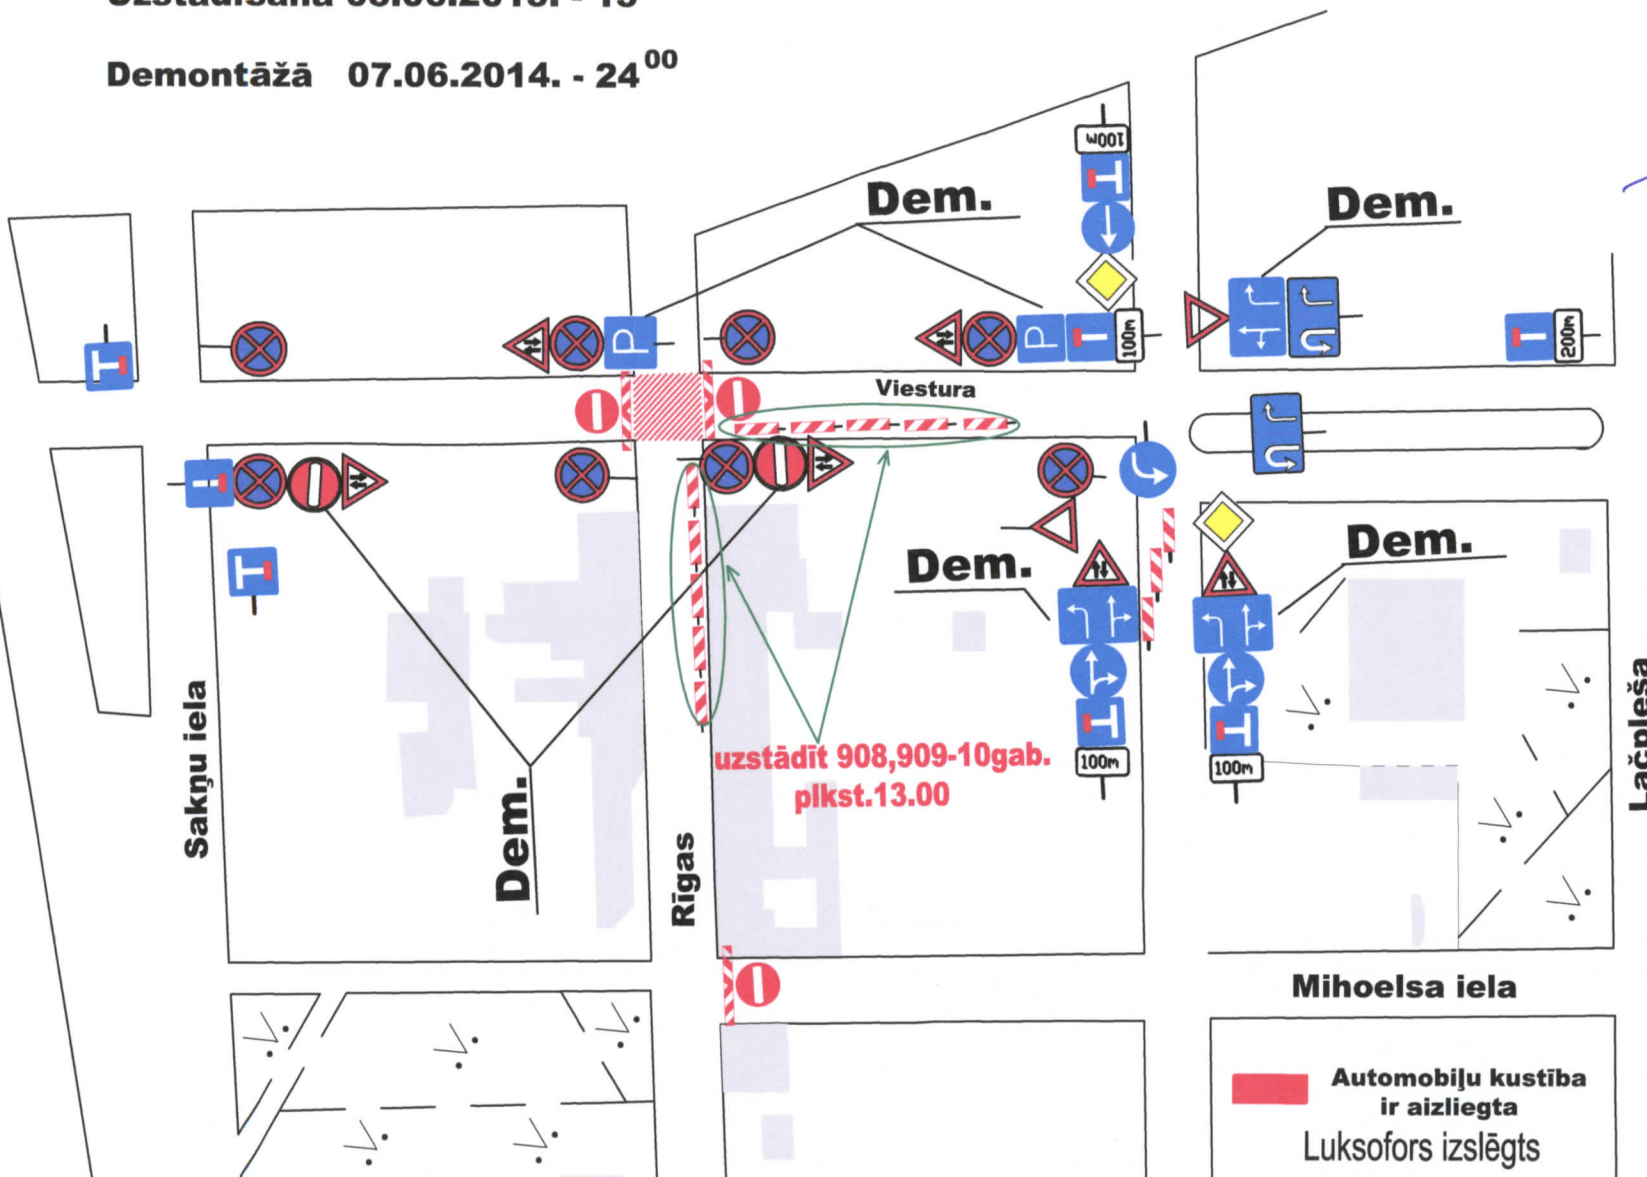

izpazinon 27.05.15.
Daugavpils pilsētas pašvaldības
policijas transporta uzraudzības
nodaļas priekšnieks

A. Lomašs

SASKANOTS
DPPI
"Komunālās saimniecības pārvalde"
vadītāja vietnieks
Vadims Semogenko
27.05.2015.g.

VAS LATVIJAS VALSTS CEĻI
Latgales reģiona
Daugavpils nodaļas vadītājs
GUNĀRS HMEĻNICKIS

28.05.15f

Anats	Uzvards	Paraksts	Buvobjekta nosaukums	Pagaidu ceļa zīmju shēma.
			Lapas nosaukums	Ceļa zīmju
Izstrād.	A.Mošāns		Pasūtījuma numurs	Nr.1059(7) (21.05.2015)
Sagatavoja	T.Trocka		Proj. stadija	Marka
Arh.Nr.			Lapa	1
			Merogs	



Pagaidu ceļa zīmju shēma, Cietoksnis(Pilsētas svētki).

 **Automobiļu kustība
ir aizliegta**


Uzstādīšana 02.06.2015. no 08⁰⁰ līdz 13⁰⁰
04.06.2015. no 20⁰⁰ *16:00*

ieparinos 27.05.15.g.
Daugavpils pilsētas pašvaldības
policijas transporta uzraudzības
nodaļas priekšnieks

[Signature] A. Lomašs

SASKANOTS
DPPI
"Komunālās saimniecības pārvalde"
vadītāja vietnieks
Vadims Semogenko
20.05.15.g.


VAS LATVIJAS VALSTS CEĻI
Latvijas reģiona
Daugavpils nodaļas vadītājs
GUNARS HMEĻNICKIS
27.05.15

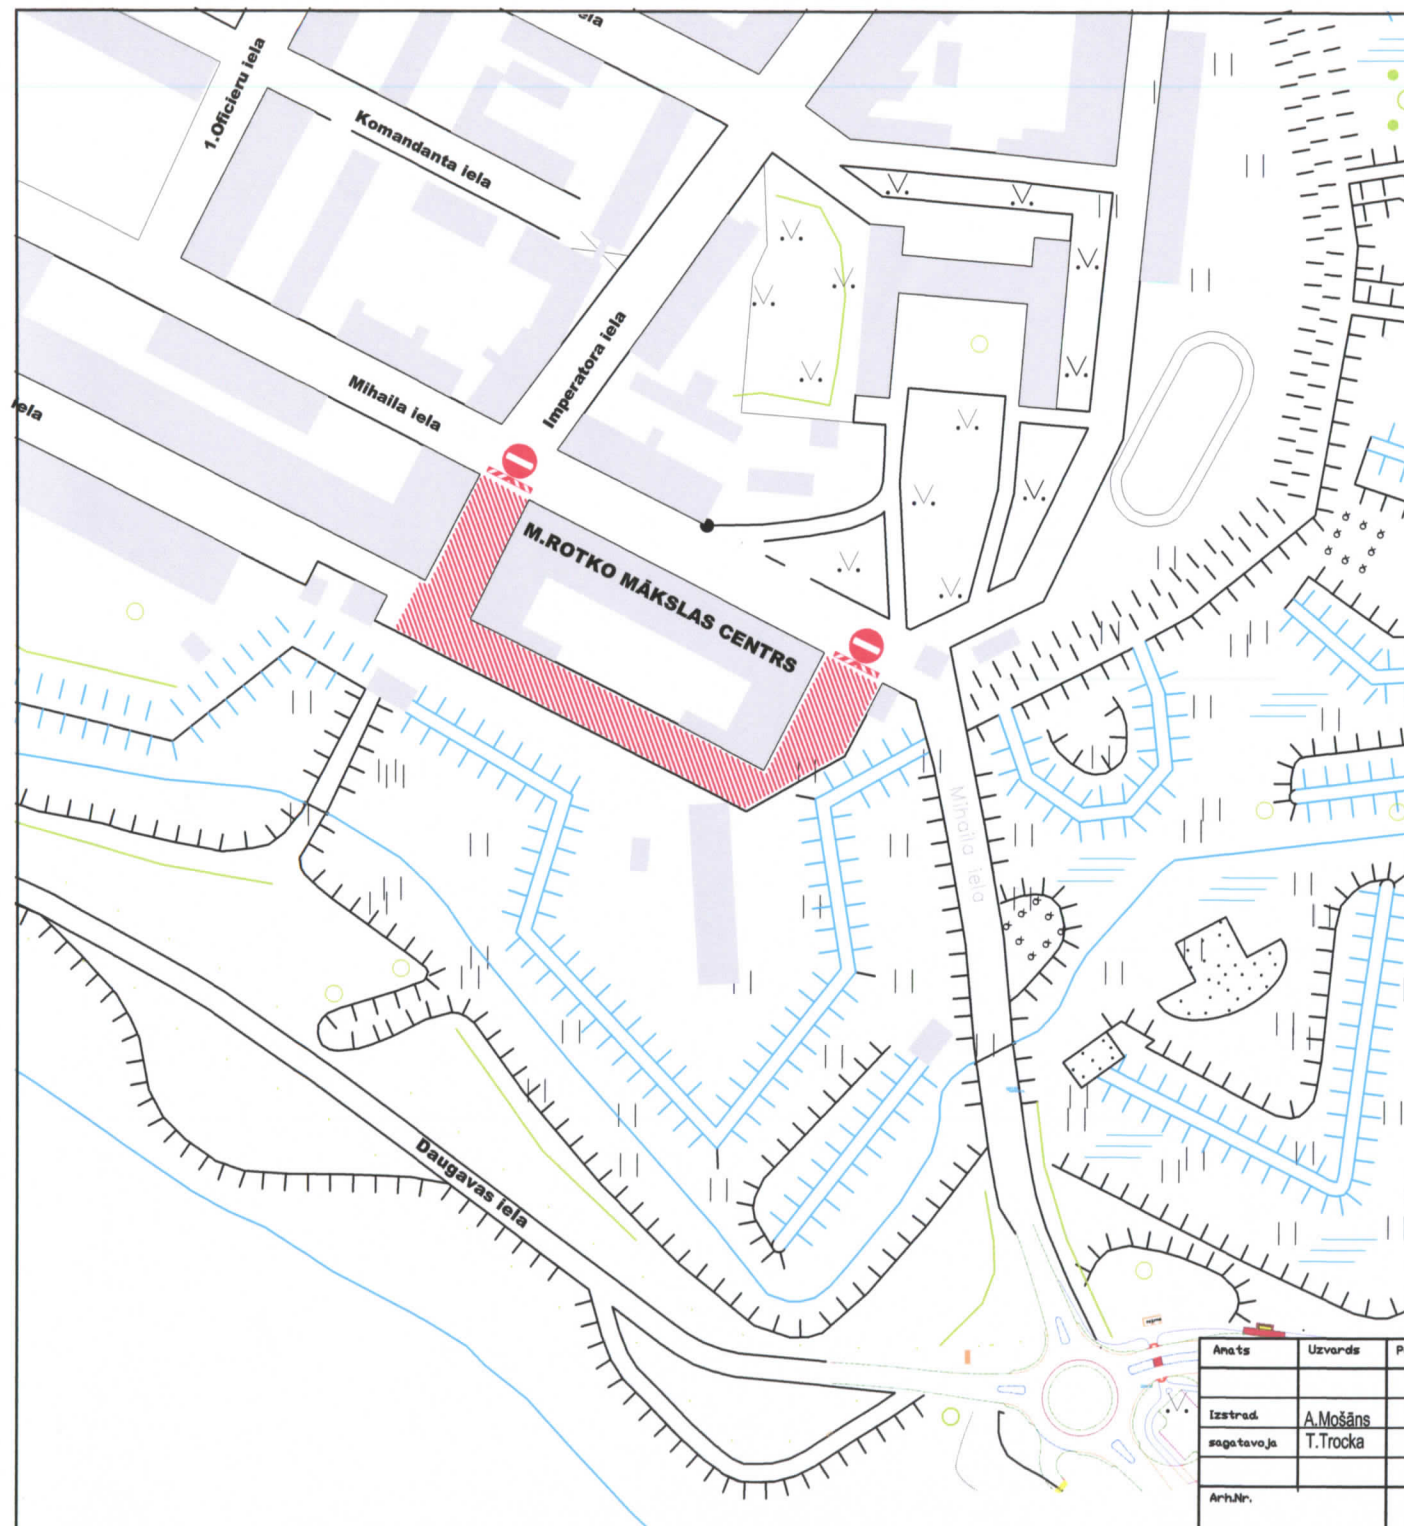

Amats	Uzvards	Paraksts	Datums	Būvobjekta nosaukums	Pagaidu ceļa zīmju shēma.
Izstrād.	A. Mošāns			nosaucums	Ceļa zīmju
sagatavoja	T. Trocka			Pasūtījuma numurs	Nr.1059(2) (21.05.15.)
Arh.Nr.		Proj. stadija	Marka	Lapa	Merogs
				1	



Amatu 18a, Daugavpils,
Latvija
Reģ.Nr. 150301486
PVN LV41503014862

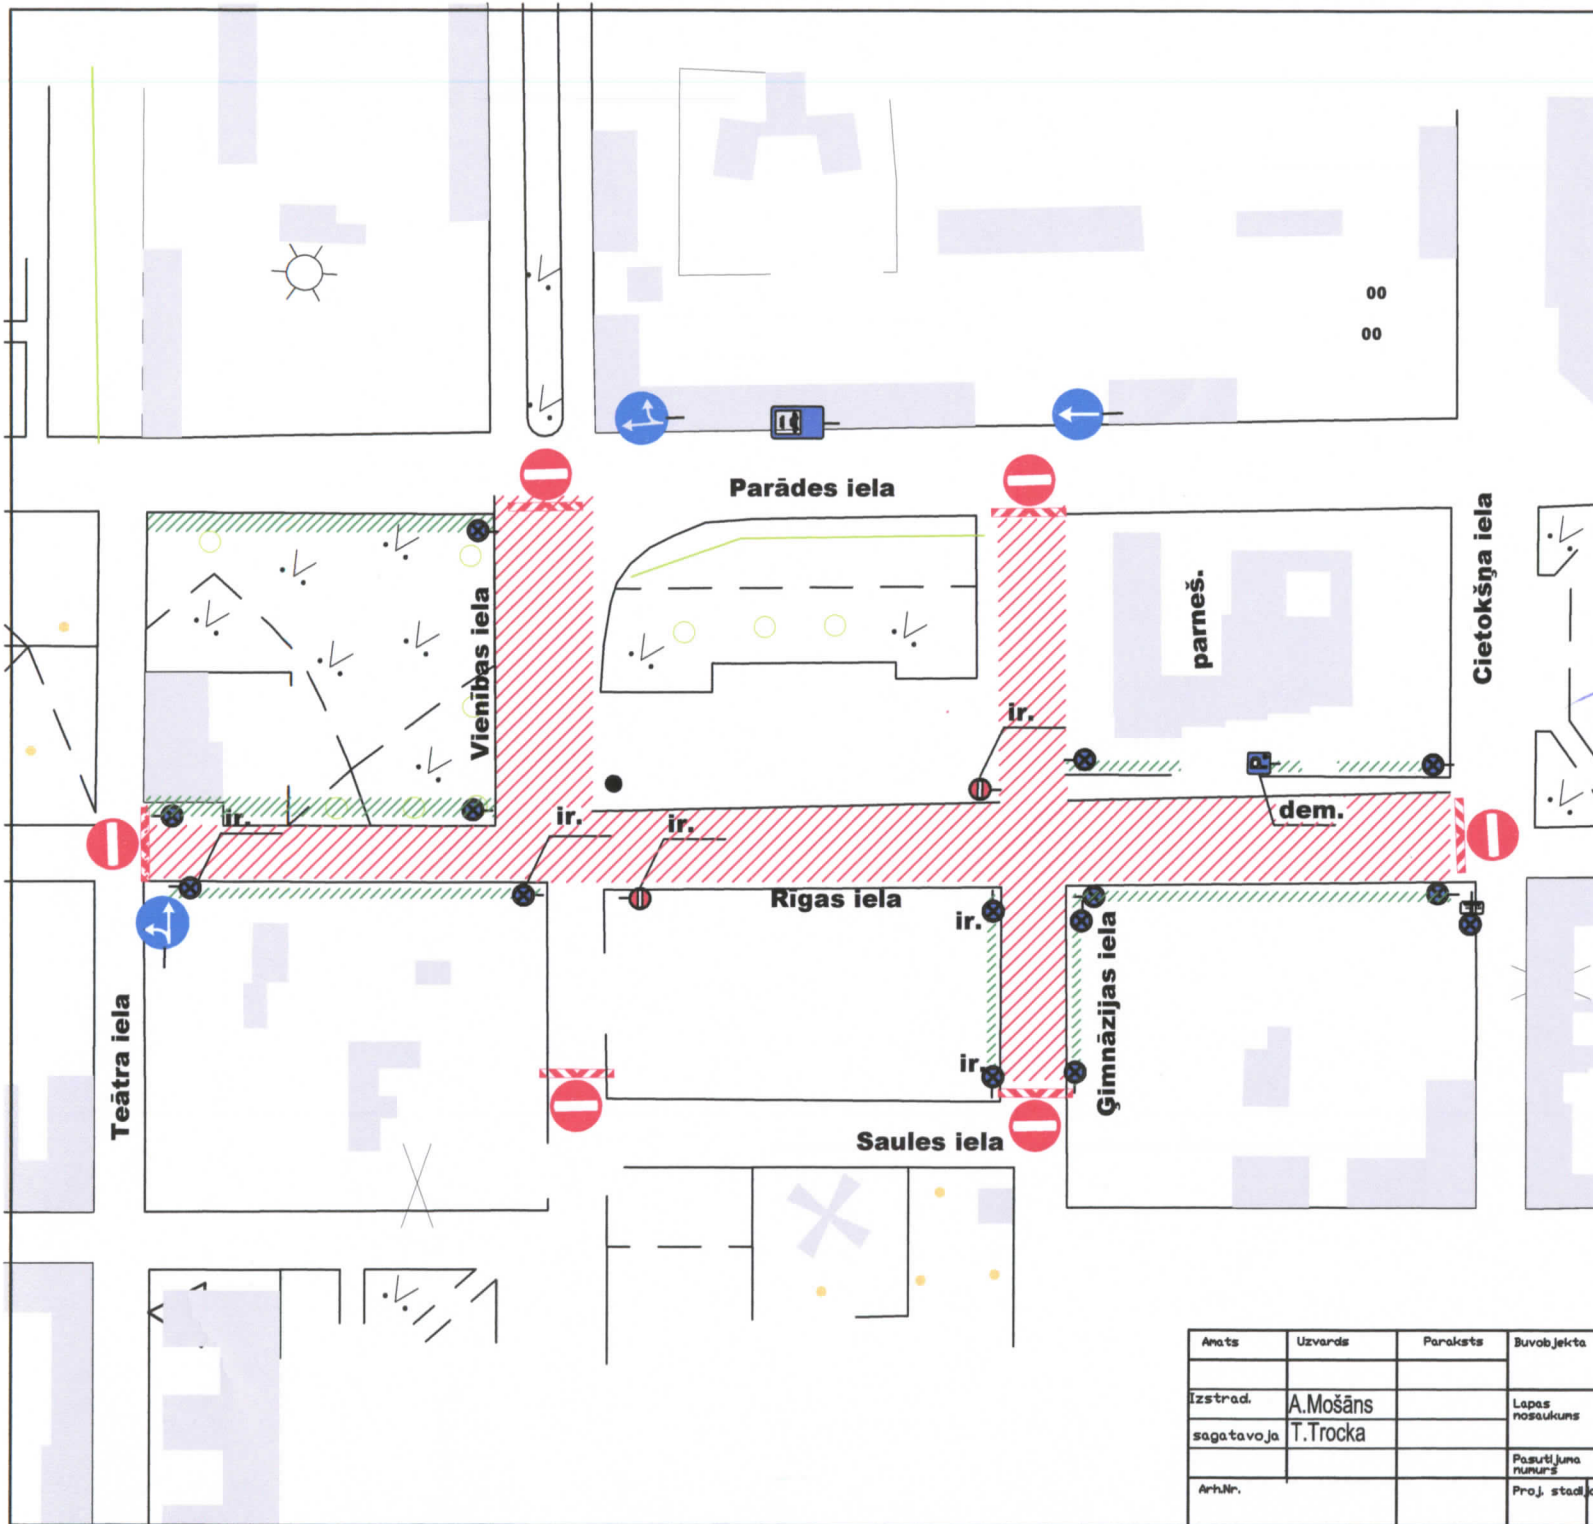

**Pagaidu ceļa zīmju shēma,
centrs(Pilsētas svētki).**

- Apstāties aizliegts
- Automobiļu kustība ir aizliegta

Uzstādīšana 05.06.2015. - 07
Demontāža 07.06.2015. - 24

īpašības 27.05.15.g.
Daugavpils pilsētas pašvaldības
policijas transporta uzraudzības
nodaļas priekšnieks

A. Lomašs

SASKAŅOTS
DPPI
"Komunālās saimniecības pārvalde"
vadītāja vietnieks
Vadims Semogenko
27.05.2015.g.

VAS LATVIJAS VALSTS CEĻI
Latgales reģiona
Daugavpils nodaļas vadītājs
GUNĀRS HMEĻNICKIS

28.05.15

Amats	Uzvards	Paraksts	Buvobjekta nosaukums	Pagaidu ceļa zīmju shēma.	
Izstrād.	A.Mošāns		Lapas nosaukums	Cela zīmju	
sagatavoja	T.Trocka		Posmi numurs	Nr.1059(4)(21.05.15.)	
Arh.Nr.			Proj. stadija	Lapa	Nerogs
				1	



Amatu 18a, Daugavpils,
Latvija
Reģ.Nr. 150301466
PVN LV41503014662

**Pagaidu ceļa zīmju shēma,
centrs(Pilsētas svētki).**

**Apstāties aizliegts
04.06.2015. no 14⁰⁰**


**Automobiļu kustība
ir aizliegta
04.06.2015. no 22⁰⁰**

14.05.15.
Daugavpils pilsētas pašvaldības
policijas transporta uzraudzības
nodaļas priekšnieks

A. Lomašs

SASKAŅOTS
DPPI
"Komunālās saimniecības pārvalde"
vadītāja vietnieks
Vadims Semogenko
28.05.15.

VAS LATVIJAS VALSTS CEĻI
Latgales reģiona
Daugavpils nodaļas vadītājs
ĢINĀRS HMEĻNICKIS
28.05.15.

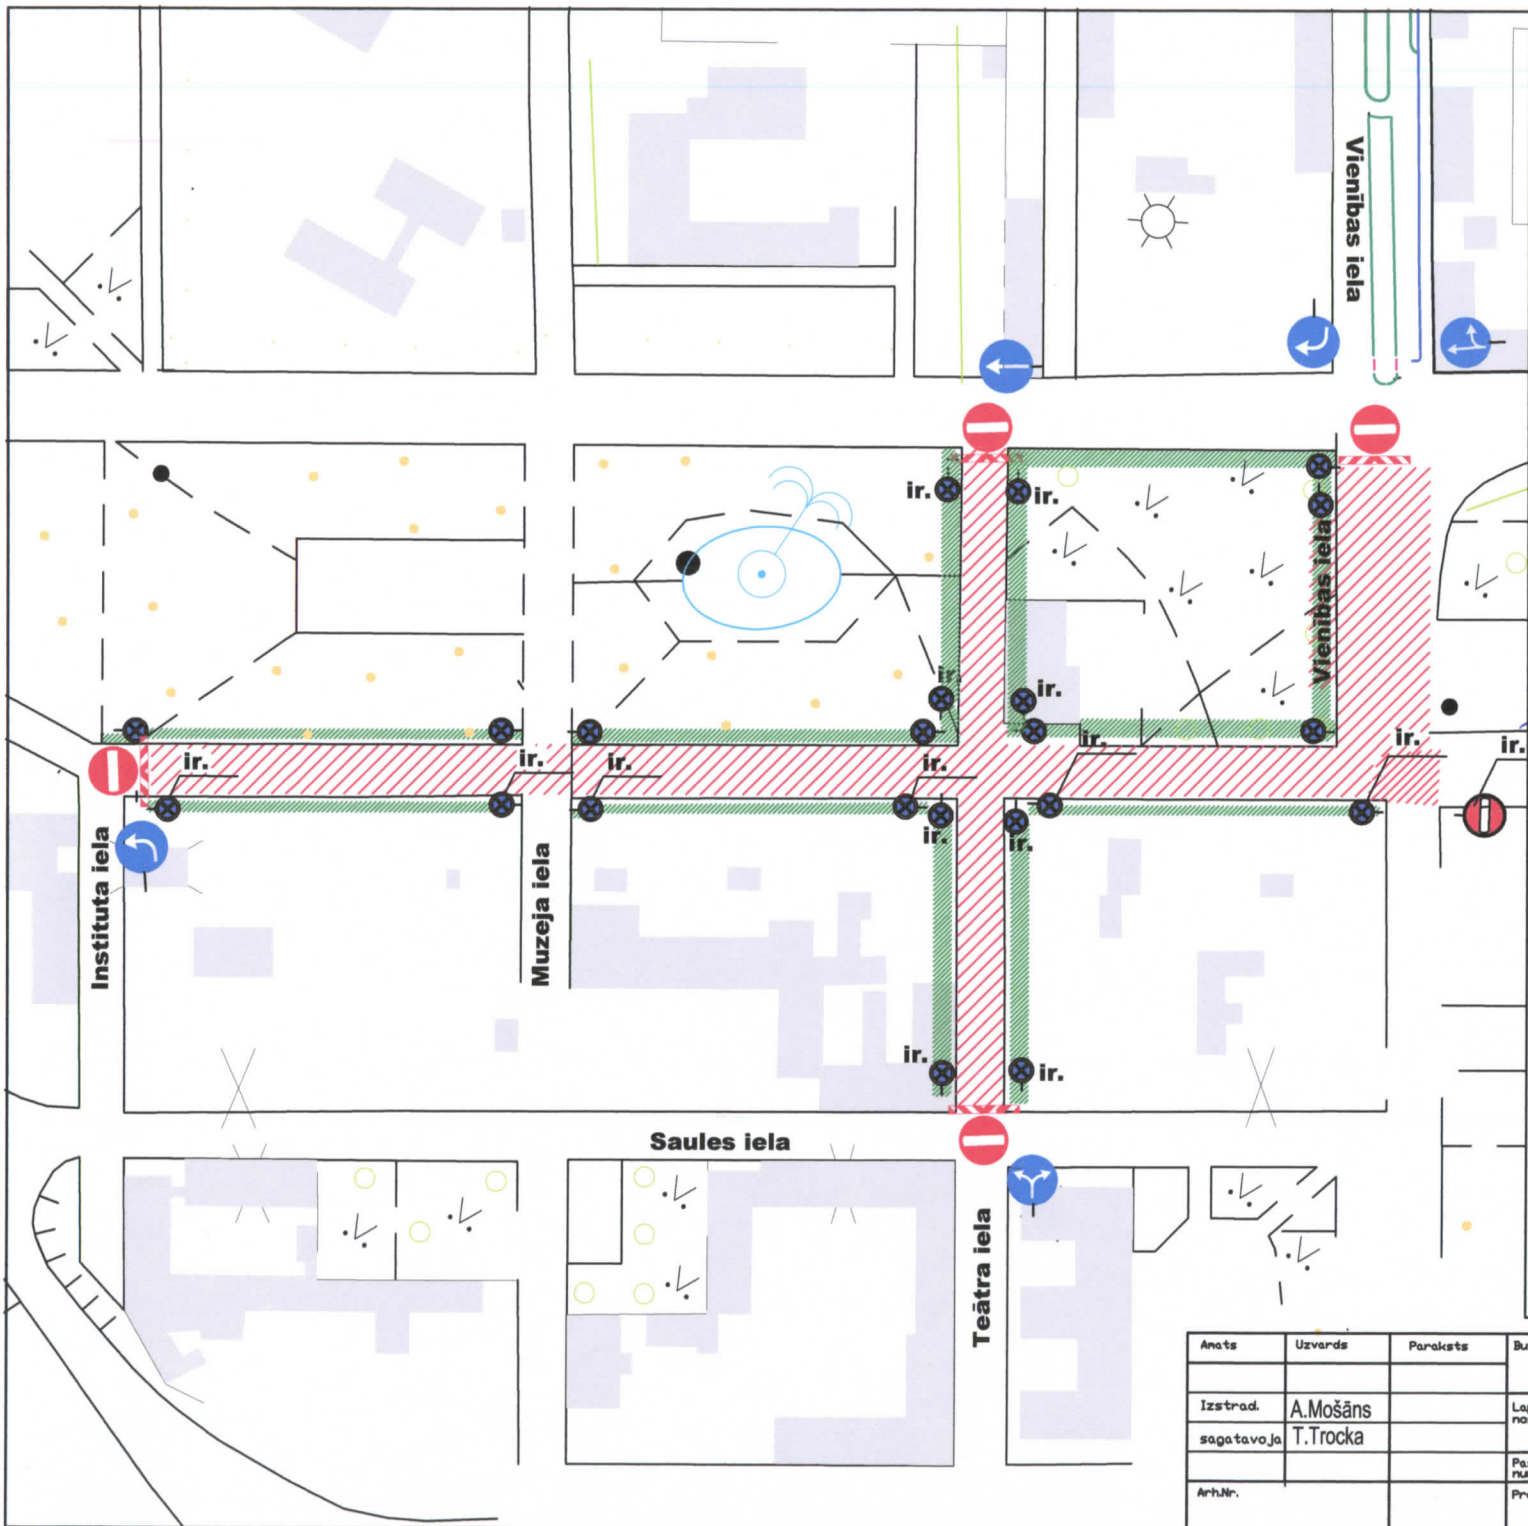

Anats	Uzvards	Paraksts	Buvobjekta nosaukums	Pagaidu ceļa zīmju shēma.	
Izstrād.	A.Mošāns		Lapas nosaukums	Cela zīmju	
sagatavoja	T.Trocka		Pasūtījuma numurs	Nr.1059(5) (21.05.15.)	
Arh.Nr.			Proj. stadija	Marka	Lapa
					1
					Merogrs

**Pagaidu ceļa zīmju shēma,
centrs(Pilsētas svētki).**

Skatuves uzstādīšana
Uzstādīšana 02.06.2015. - 13⁰⁰

 **Automobiļu kustība ir aizliegta**


ieņemas 27.05.15.g.
Daugavpils pilsētas pašvaldības
polīcijas transporta uzraudzības
nodaļas priekšnieks

A. Lomašs

SASKANOTS
DPPI
"Komunālās saimniecības pārvalde"
vadītāja vietnieks
Vadīms Semeņenko
27.05.2015.g.

VAS LATVIJAS VALSTS CEĻI
Latgales reģiona
Daugavpils nodaļas vadītājs
GUNĀRS HMEĻNICKIS
27.05.15.g.

 **Automobiļu kustība ir aizliegta**

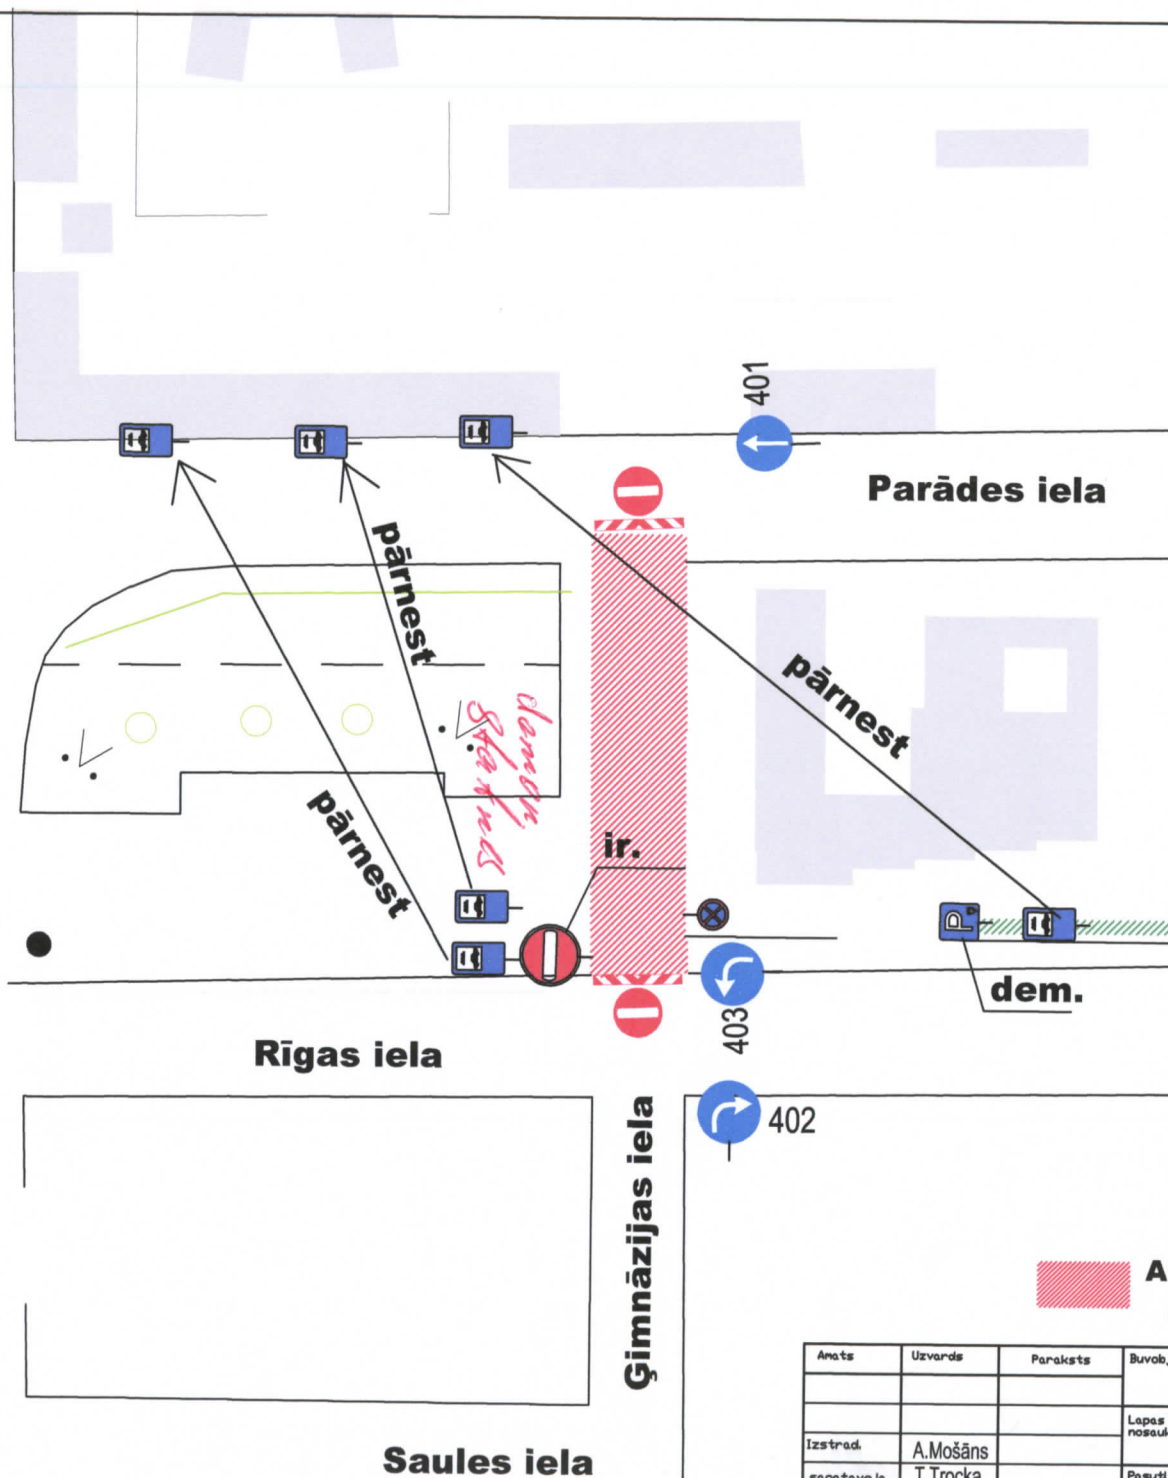

Anats	Uzvards	Paraksts	Buvobjekta nosaukums	Pagaidu ceļa zīmju shēma.
			Lapas nosaukums	Ceļa zīmju
Izstrād.	A.Mošāns		Pasūtījuma numurs	Nr.1059(8) (21.05.15.)
Sagatavoja	T.Trocka		Proj. stad. Marka	Lapa 1
Arh.Nr.				Mērogs

Pagaidu ceļa zīmju shēma, Pilsētas svētki (Stropu estrāde).

Uzstādīšana 07.06.2015. no 07⁰⁰ līdz 24⁰⁰

-  Apstāties aizliegts
-  Automobiļu kustība ir aizliegta


SASKAŅOTS
 A/S "DAUGAVPILS SATIKSME"
 LKR Inženieris
 Valērijs Gemoļko
 2015. gada "27." Maijā

*NODROŠINĀT AUTOBUSU
 KUSTĪBU!!!*

*Iepriekš 27.05.15.
 Daugavpils pilsētas pašvaldības
 policijas transporta uzraudzības
 nodaļas priekšnieks*

A. Lomašs

SASKAŅOTS
 DPPI
 "Komunālās saimniecības pārvalde"
 vadītāja vietnieks
 Vadims Serņogenko
 26.05.2015. g.

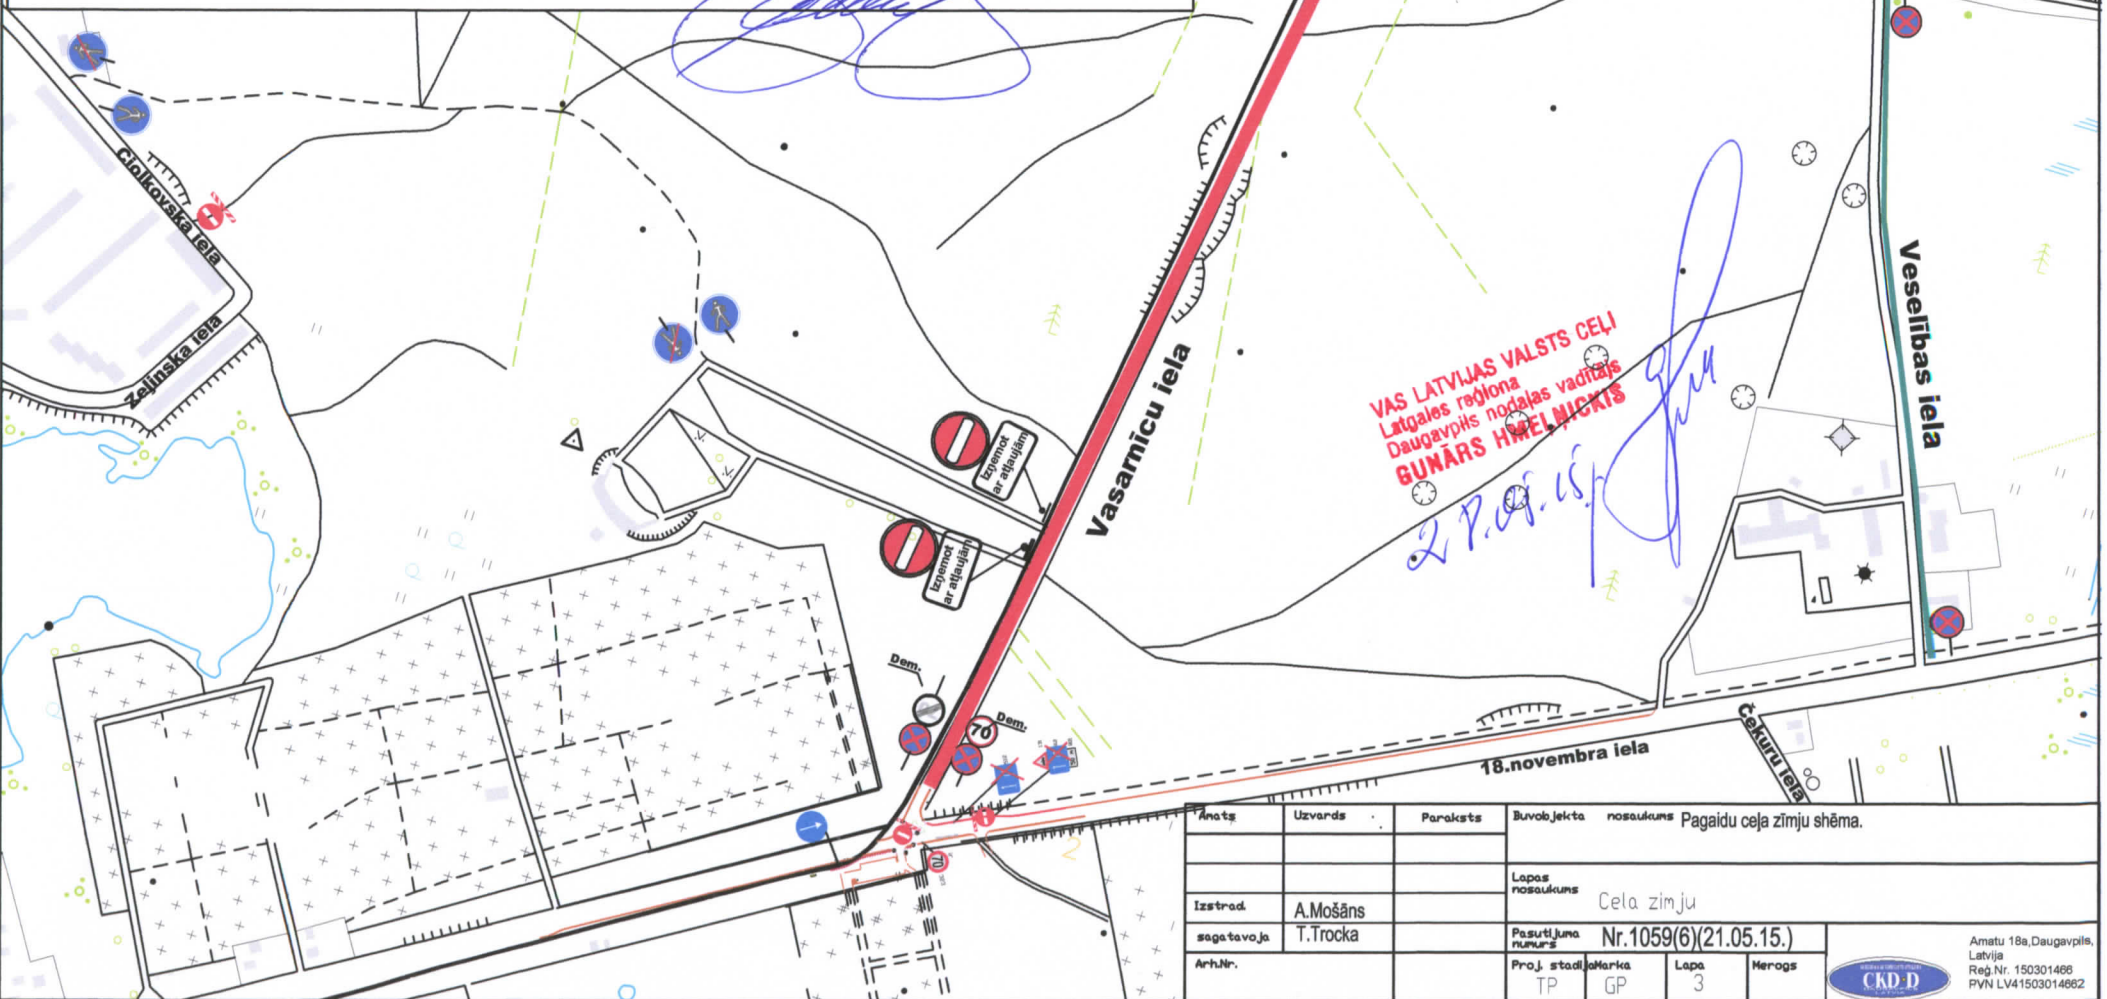

VAS LATVIJAS VALSTS CEĻI
 Latgales reģiona
 Daugavpils nodaļas vadītājs
BUMĀRS HĒLMICKIS



2. P. A. L. S. P.

Amats	Uzvards	Paraksts	Būvobjekta nosaukums Pagaidu ceļa zīmju shēma.			
			Lapas nosaukums	Cela zīmju		
Izstrād.	A. Mošāns		Pasūtījuma numurs	Nr. 1059(6)(21.05.15.)		
Sagatavoja	T. Trocka		Proj. stadija	Marka	Lapa	Herogs
Arh. Nr.			TP	GP	3	



Amats 18a, Daugavpils,
 Latvija
 Reģ. Nr. 150301466
 PVN LV41503014662

Pagaidu ceļa zīmju shēma, centrs (Pilsētas svētki).

-  **Apstāties aizliegts**
-  **Automobiļu kustība ir aizliegta**
no 05.06.15. - 22.
līdz 07.06.15. - 20.


izpazinās 27.05.15.
Daugavpils pilsētas pašvaldības
policijas transporta uzraudzības
nodaļas priekšnieks

A. Lomašs

SASKANOTS
DPPI
"Komunālās saimniecības pārvalde"
vadītāja vietnieks
Vadims Semonenko
27.05.15. g.

uzstādīt zīmes uz zālāju
05.06.15. plkst. 7.00

VAS LATVIJAS VALSTS CEĻI
Latgales reģions
Daugavpils nodaļas vadītājs
GUMĀRS HMEĻNICKIS
27.05.15.

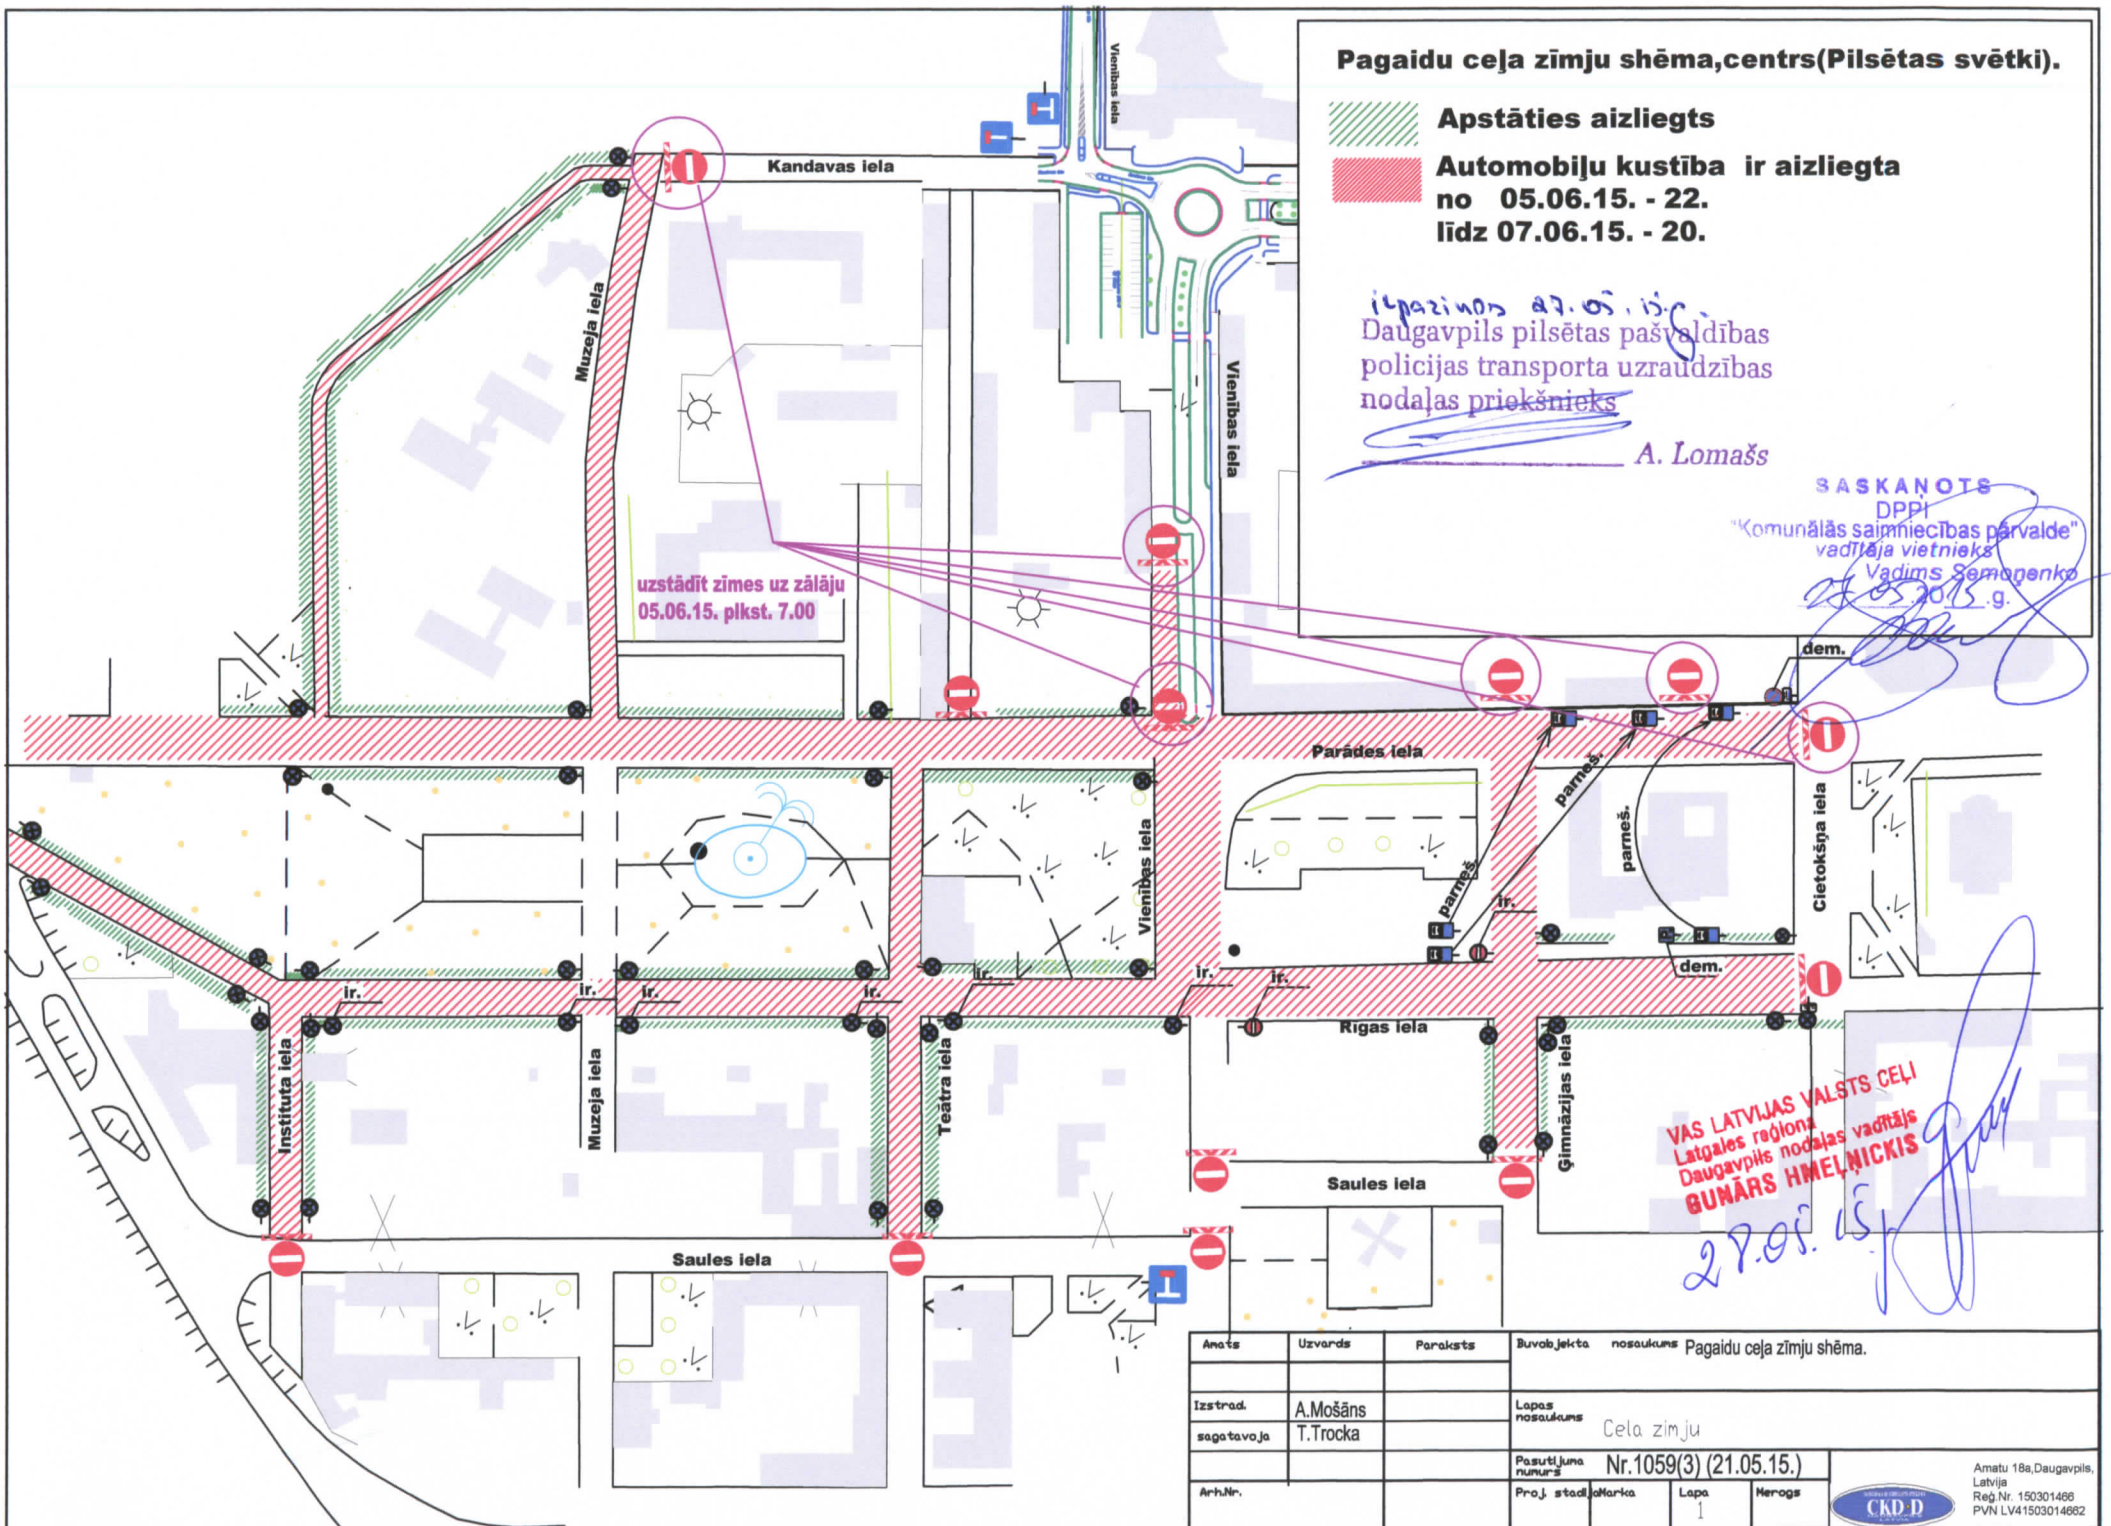


Amats	Uzvards	Paraksts	Būvobjekta nosaukums	Pagaidu ceļa zīmju shēma.	
Izstrād.	A. Mošāns		Lapas nosaukums	Cela zīmju	
sagatavoja	T. Trocka		Pasūtījuma numurs	Nr. 1059(3) (21.05.15.)	
Arh.Nr.			Proj. standarta	Lapa	Merogs
				1	



Be regulāro maršrutu ierobežotām shēmas izstrādāšanai šeit



PPD inženjere
R. Šapovalova
27.06.15

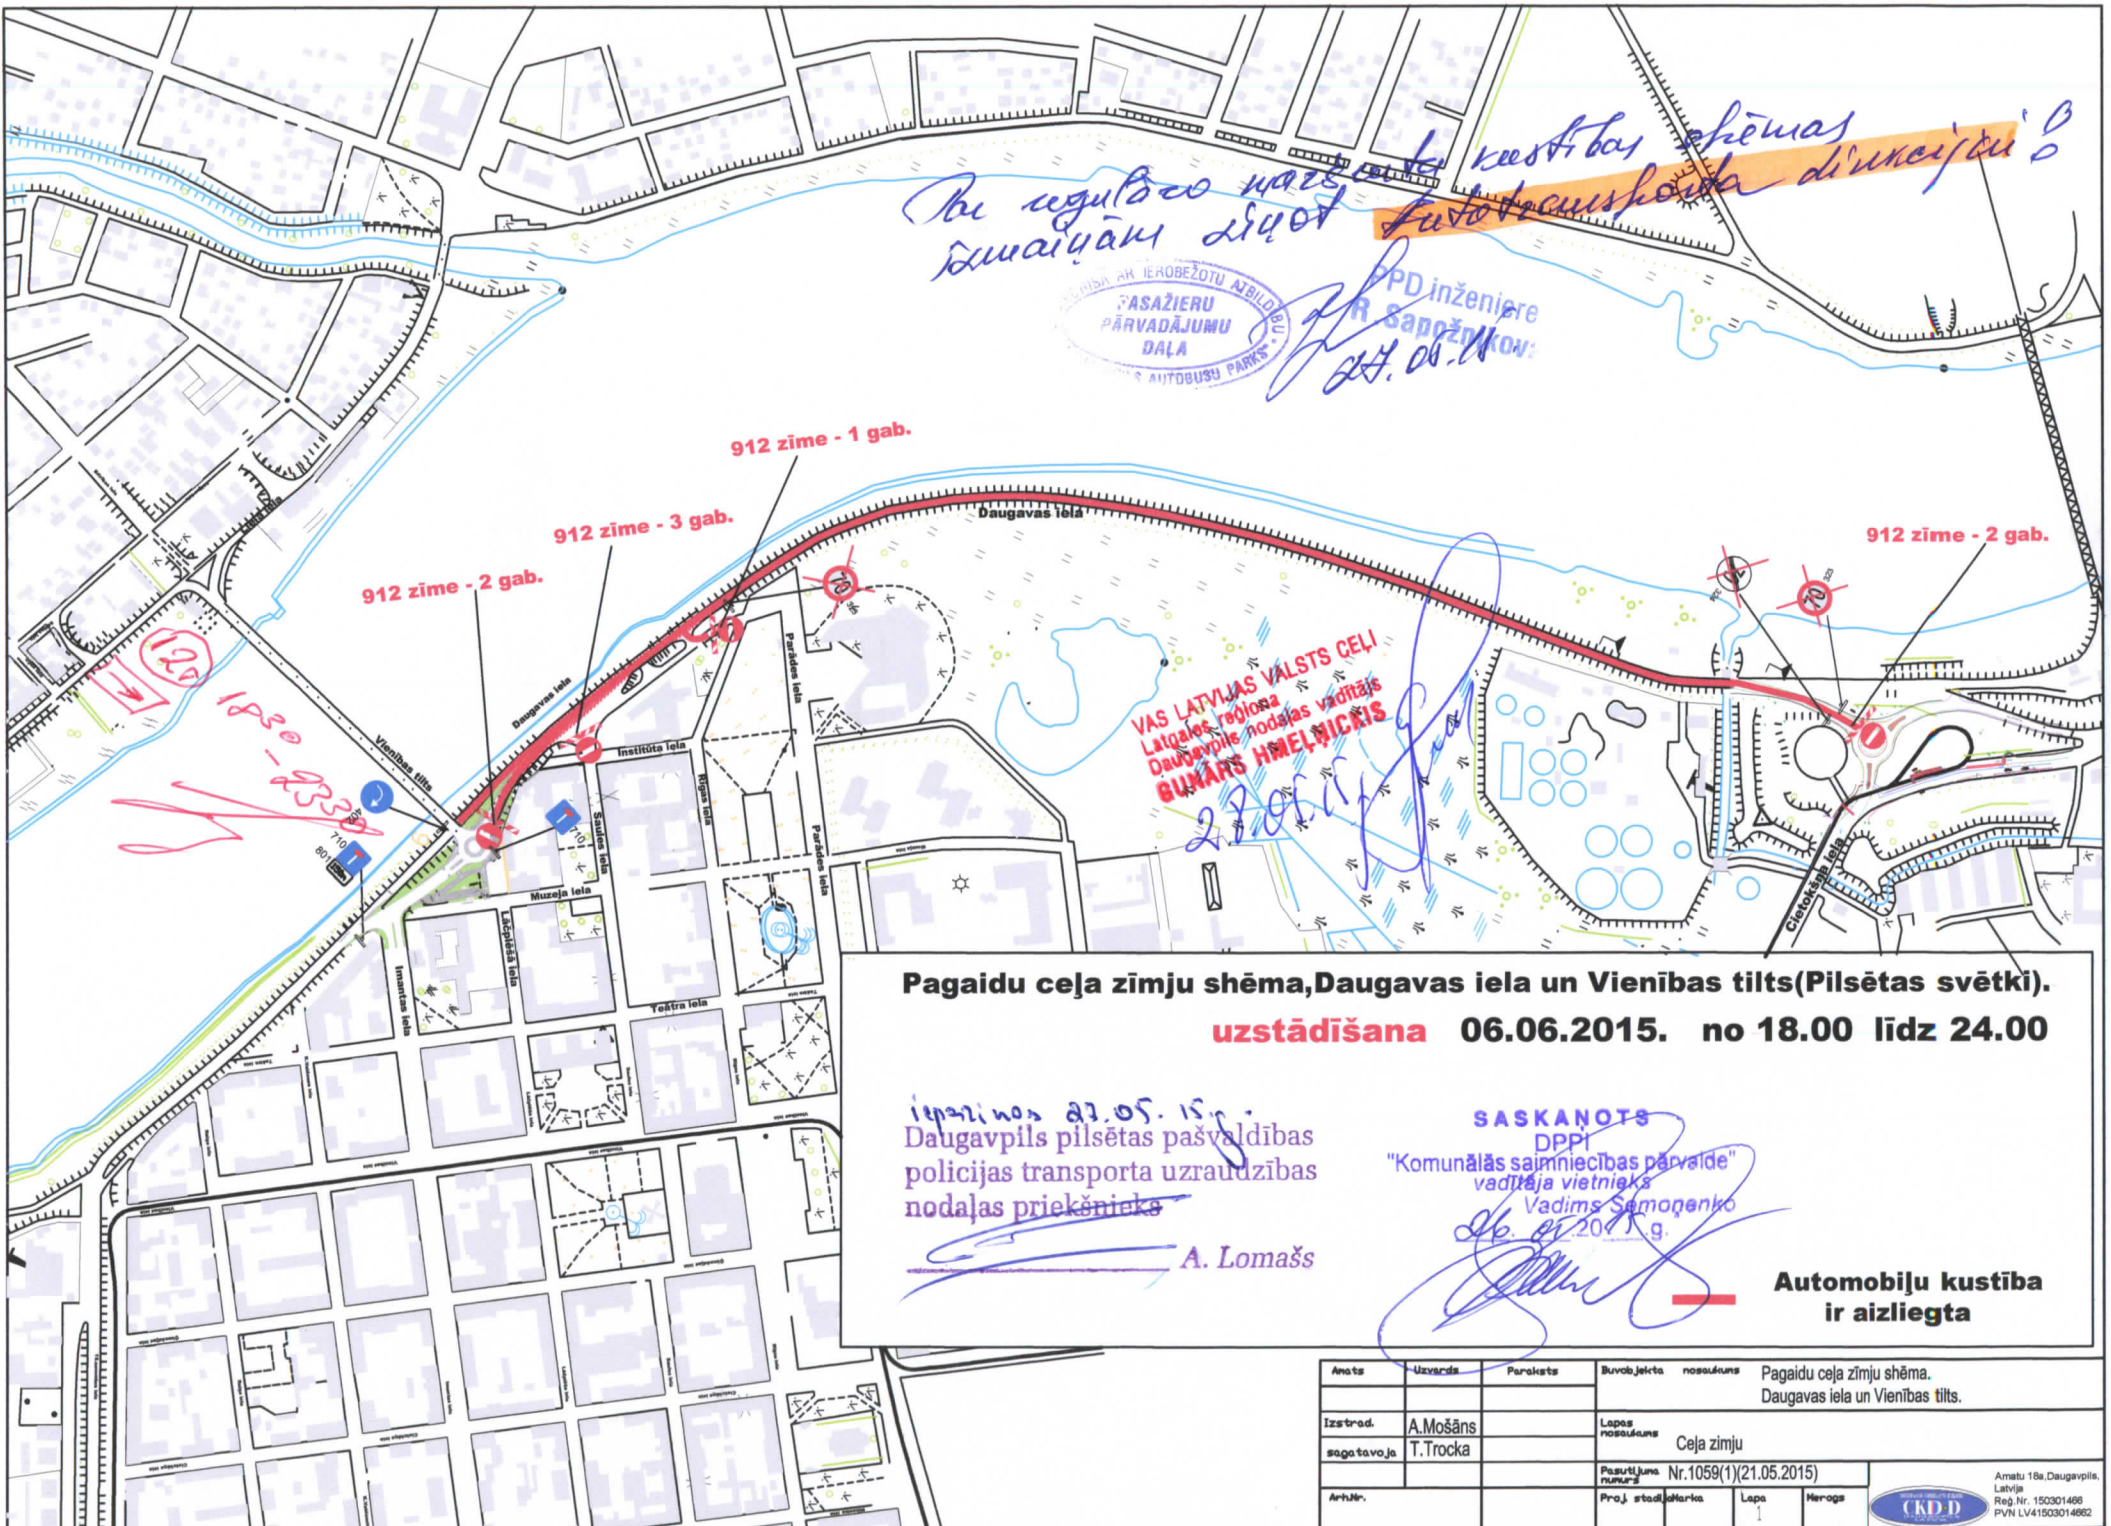

VAS LATVIJAS VALSTS CEĻI
Latvijas reģionālā
Daugavpils nodalnes vadītājs
GUNTARS HMEĻNICKIS

**Pagaidu ceļa zīmju shēma, Daugavas iela un Vienības tilts (Pilsētas svētki).
uzstādīšana 06.06.2015. no 18.00 līdz 24.00**

izstrādājis 27.05.15 g.
Daugavpils pilsētas pašvaldības
policijas transporta uzraudzības
nodalnes priekšnieks
[Signature] A. Lomašs

SASKAŅOTS
DPPI
"Komunālās saimniecības pārvalde"
vadītāja vietnieks
Vadims Šamonenko
27.05.2015 g.

**Automobiļu kustība
ir aizliegta**

Anots	Uzvarda	Paraksts	Būvobjekta nosaukums	Pagaidu ceļa zīmju shēma.
Izstrād.	A. Mošāns		Lapas nosaukums	Daugavas iela un Vienības tilts.
Sagatavoja	T. Trocka			Ceļa zīmju
Arh.Nr.			Pasūtījuma numurs	Nr.1059(1)(21.05.2015)
			Proj. stadija	Māris
			Lapa	1
			Merops	



Amats 18a, Daugavpils,
Latvija
Reģ.Nr. 150301466
PVN LV41503014662