Pagaidu ceļa zīmju shēma,Rīgas un Viestura krustojums(Pilsētas svētki).

Uzstādīšana 07.06.2013. - 17^{00}

Demontāžā 09.06.2013. - 24^{00}

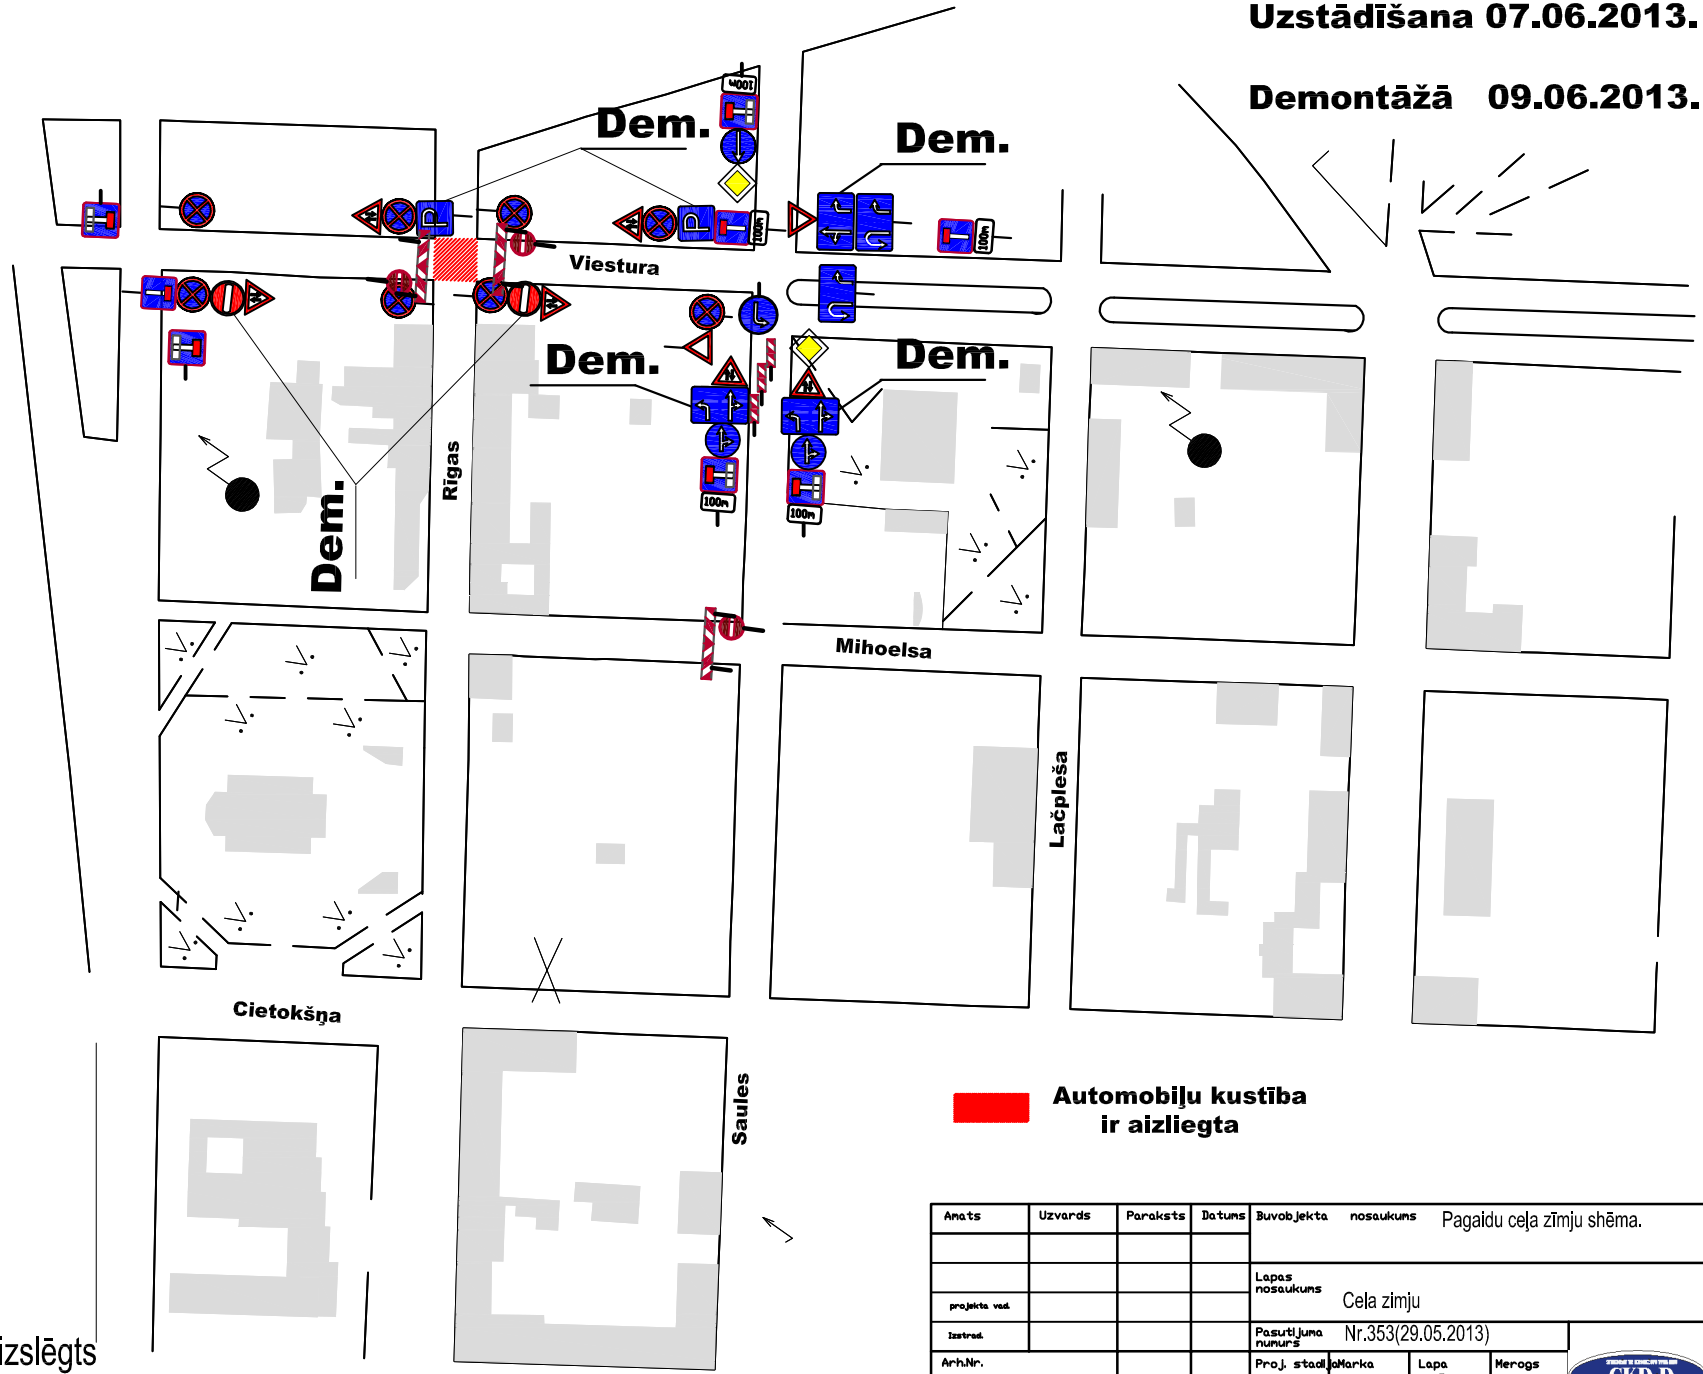

Amats	Uzvards	Paraksts	Datums	Buvobjekta nosaukums	Pagaidu ceļa zīmju shēma.			
				Lapas nosaukums	Cela zimju			
projekta vad.								
Izstrad.				Pasutījuma numurs	Nr.353(29.05.2013)			
Arh.Nr.				Proj. stadija	Marka	Lapa	Kerogs	
				TP	GP	3		

Amatu 18a,Daugavpils, Latvija
Reģ.Nr. 150301466
PVN LV41503014662