


# "Pagaidu ceļa zīmju uzstādīšana Cietoksnī (Pilsētas svētki)

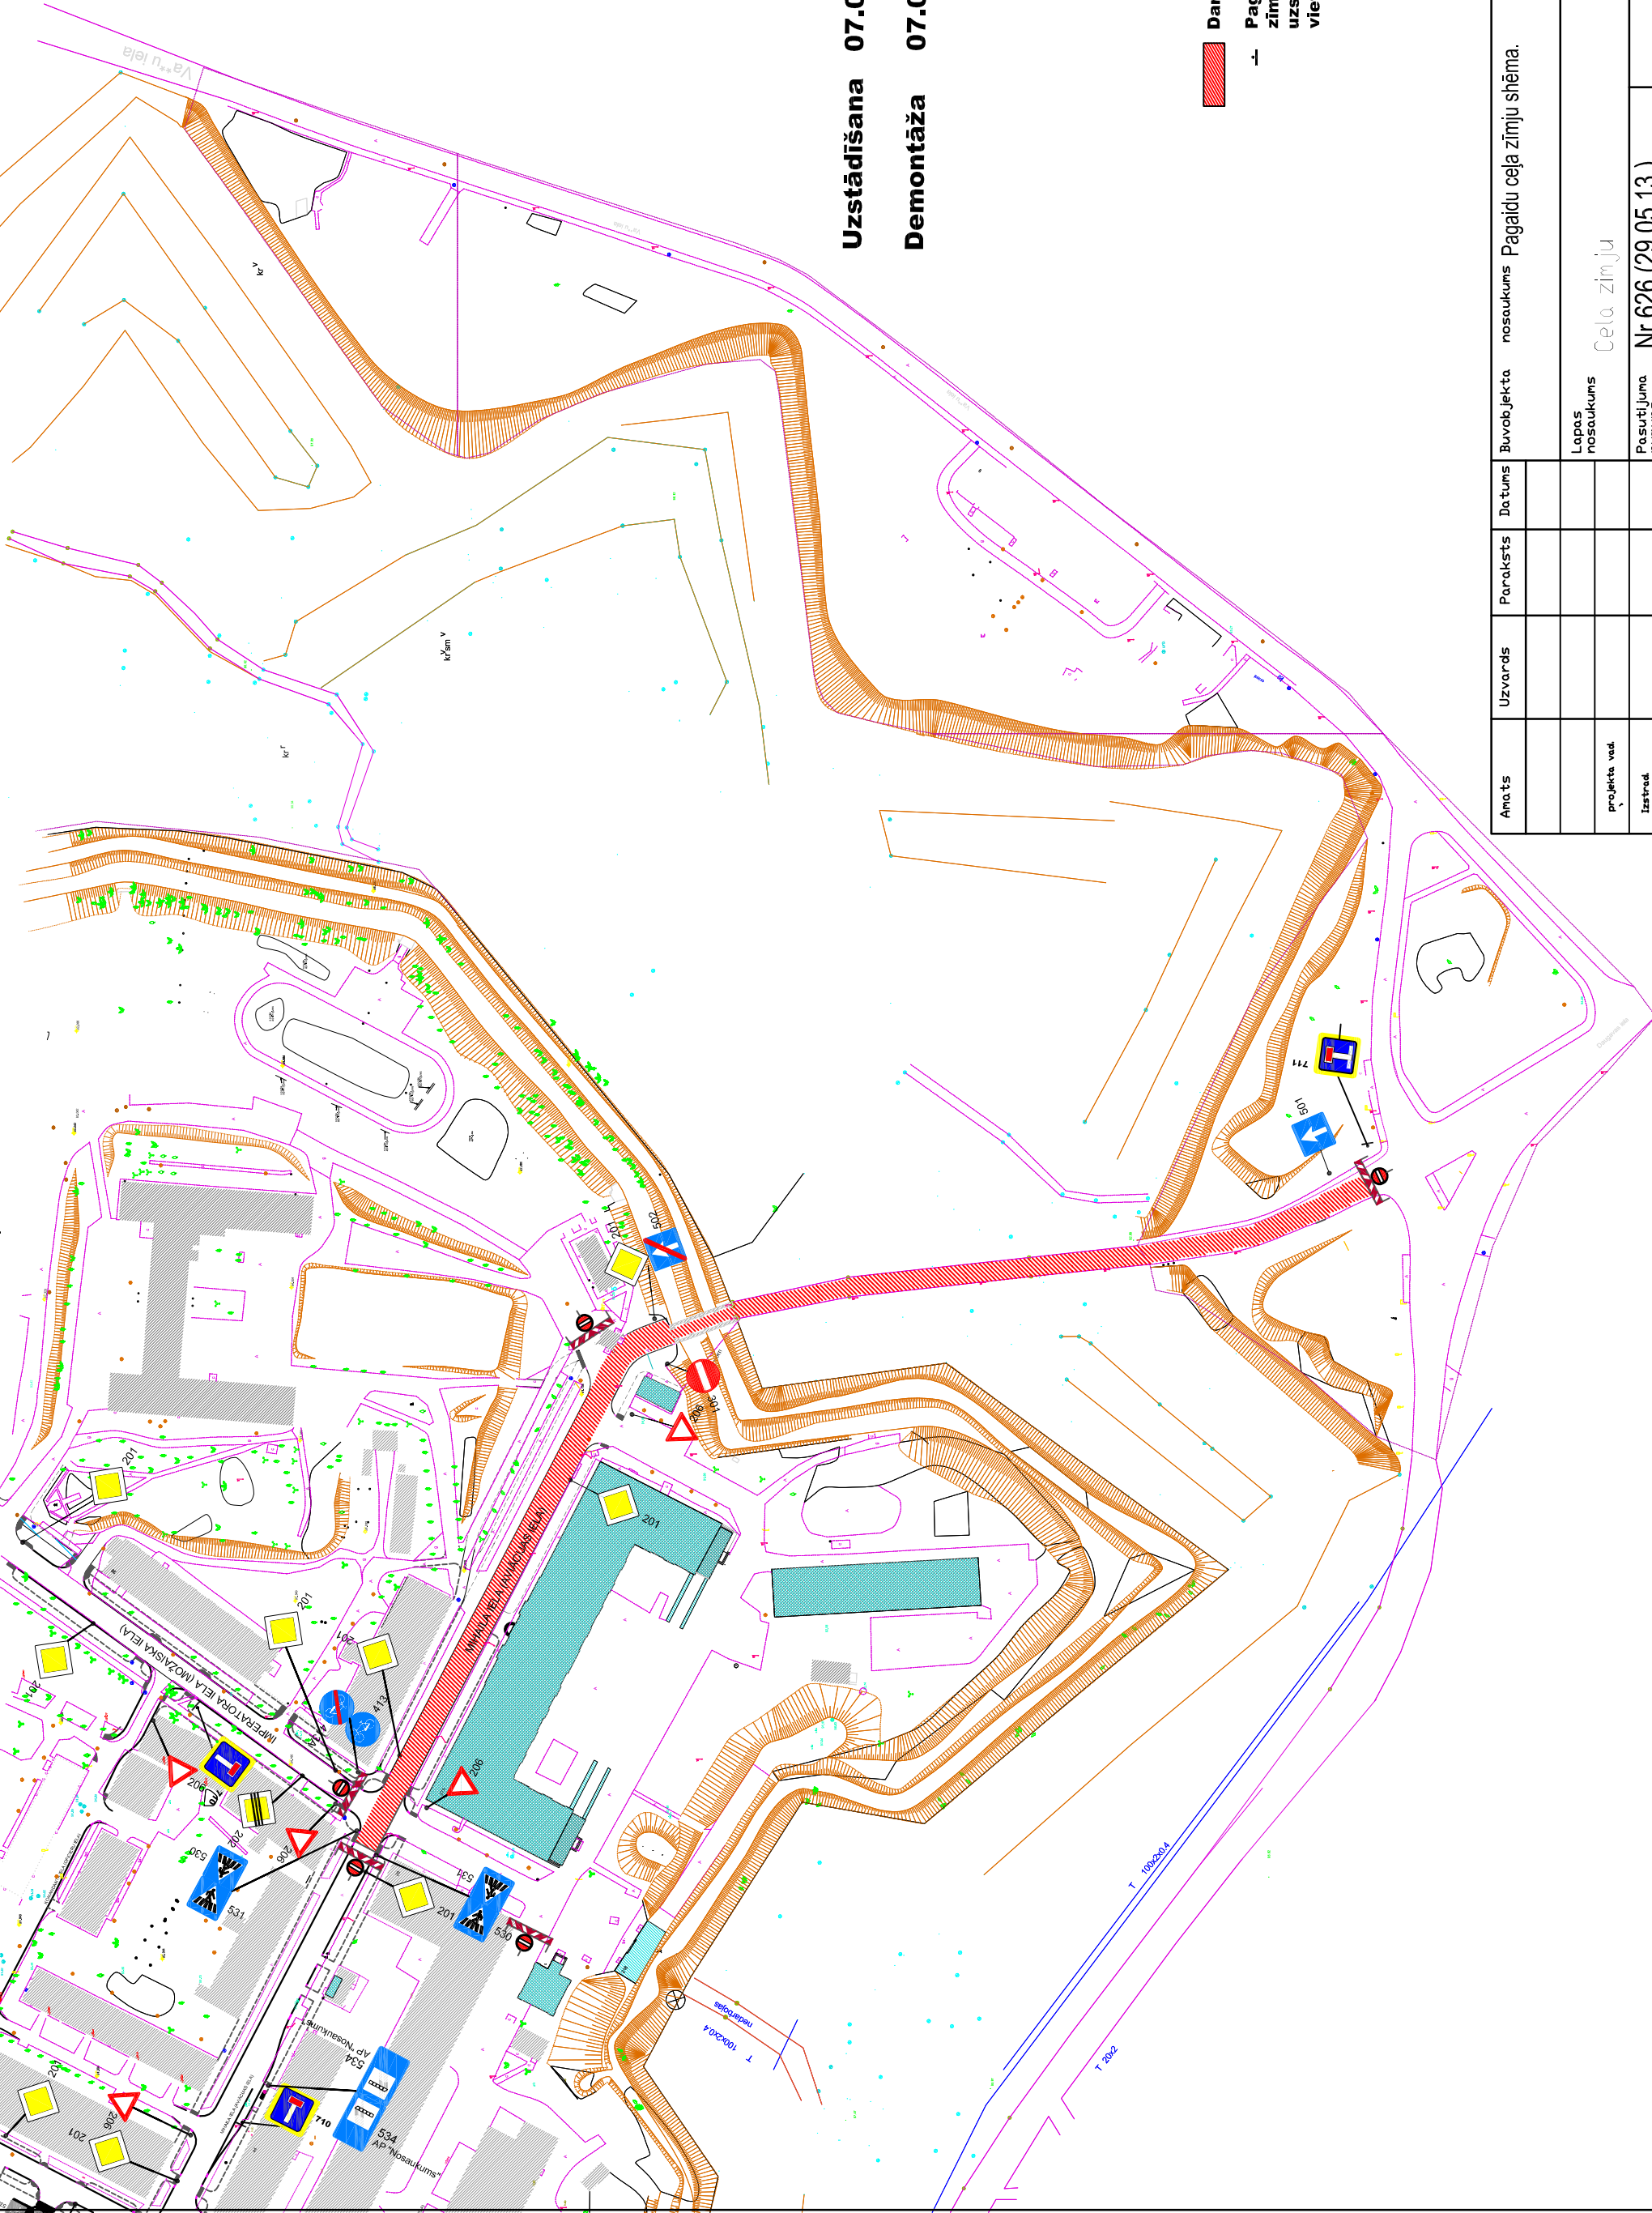

**Uzstādīšana 07.06.2013 - 12<sup>00</sup>**

**Demontāža 07.06.2013 - 24<sup>00</sup>**

- Darba zona
- Pagaidu Ceļa zīmju uzstādīšanas vieta

Amats	Uzvards	Paraksts	Datums	Buvobjekta nosaukums	Pagaidu ceļa zīmju shēma.
Projekta vad.					
Izstrād.					
Arh.Nr.					
Lapas nosaukums		Ceļa zīmju			
Pasūtījuma numurs		Nr 626 (29.05.13.)			
ProJ. stadija	Marka	Lapa	Merogs		
TP	GP	3			