



**Pagaidu ceļa zīmju shēma, Rēzeknes iela.
Frezešana. Darbus veic "Ceļdaris".**

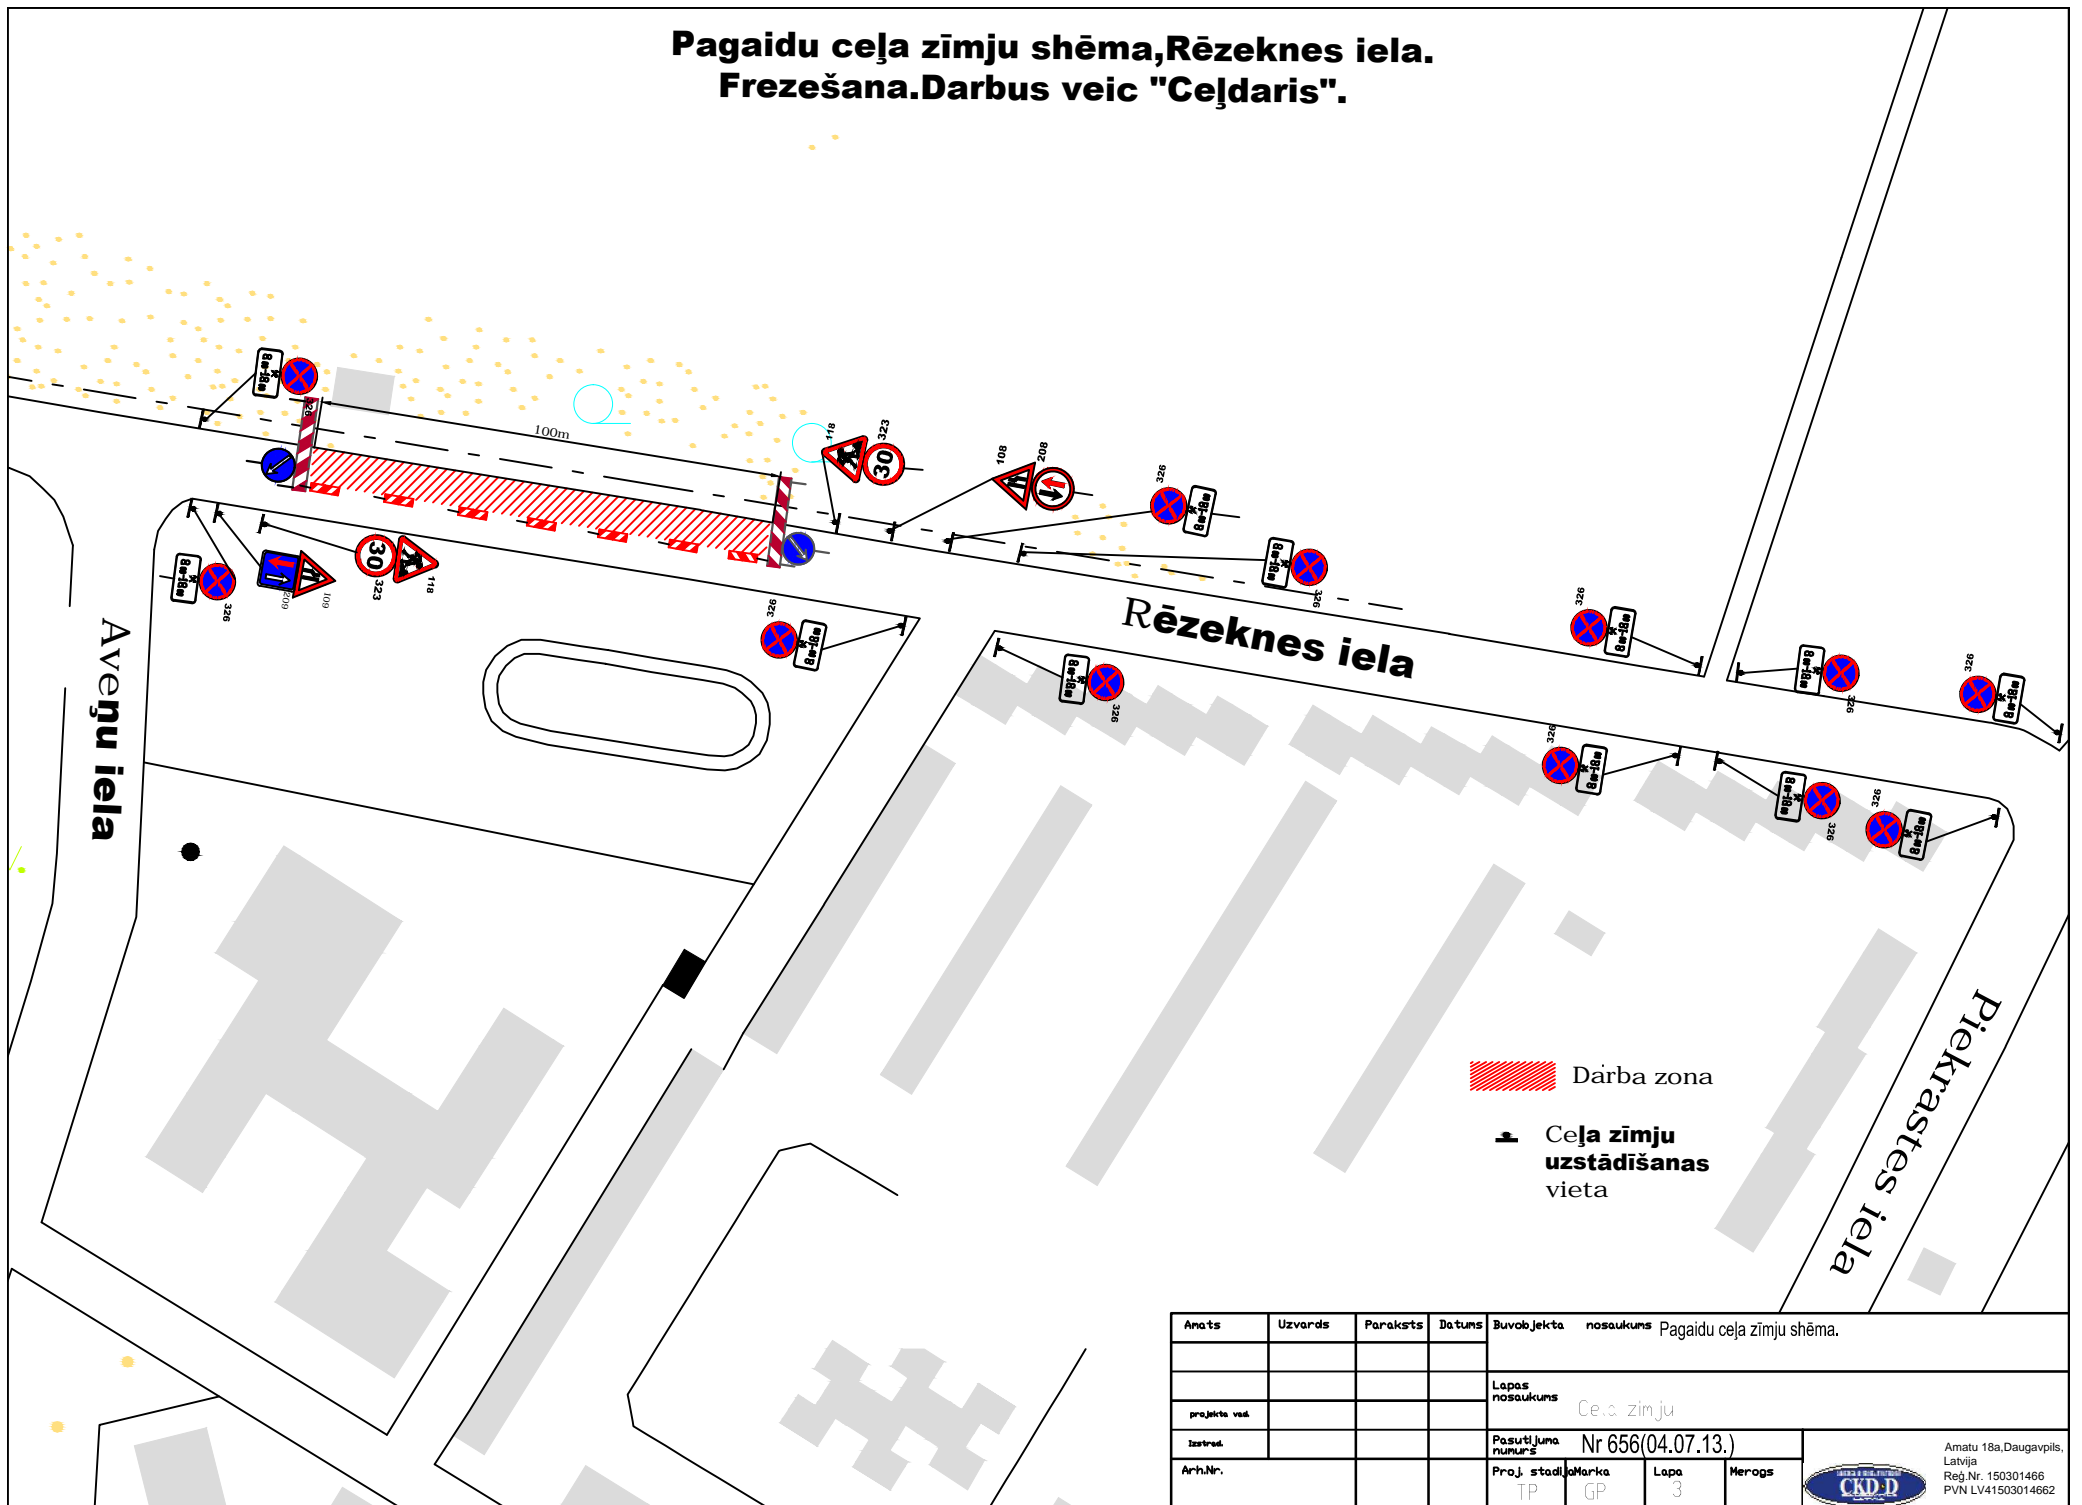

| | | | | | | |
|---------------|---------|----------|--------|---|---------------------------|---|
| Amats | Uzvards | Paraksts | Datums | Buvobjekta nosaukums | Pagaidu ceļa zīmju shēma. | |
| projekta vad. | | | | Lapas nosaukums | Ceļa zīmju | |
| izstrād. | | | | Pasūtījuma numurs | Nr 656(04.07.13.) | |
| Arh.Nr. | | | | Proj. stadija | Marka | Lapa |
| | | | | TP | GP | 3 |
| | | | | | Merogs | |
| | | | |  | | Amatu 18a, Daugavpils, Latvija Reģ.Nr. 150301466 PVN LV41503014662 |