


Pagaidu ceļa zīmju shēma, A. Pumpura iela.

- ⇒ Visas esošās ceļa zīmes kuras pretrunā ar pagaidu organizāciju jāaizsedz
- ⇒ Darbu vietu aprkot ar vadstatiem
- ⇒ Nodrošināt gājēju satiksmi
- ⇒ Nodrošināt vietjo un operatvo satiksmi
- ⇒ Veicami darbi - ielas rekonstrukcija
- ⇒ Darbu termiņi - *No 14. 11. 2013.*
- ⇒ Darbus veic - "BINDERS Tramvajs"
- ▨ Betona bloks
- Apbraucamais ceļš

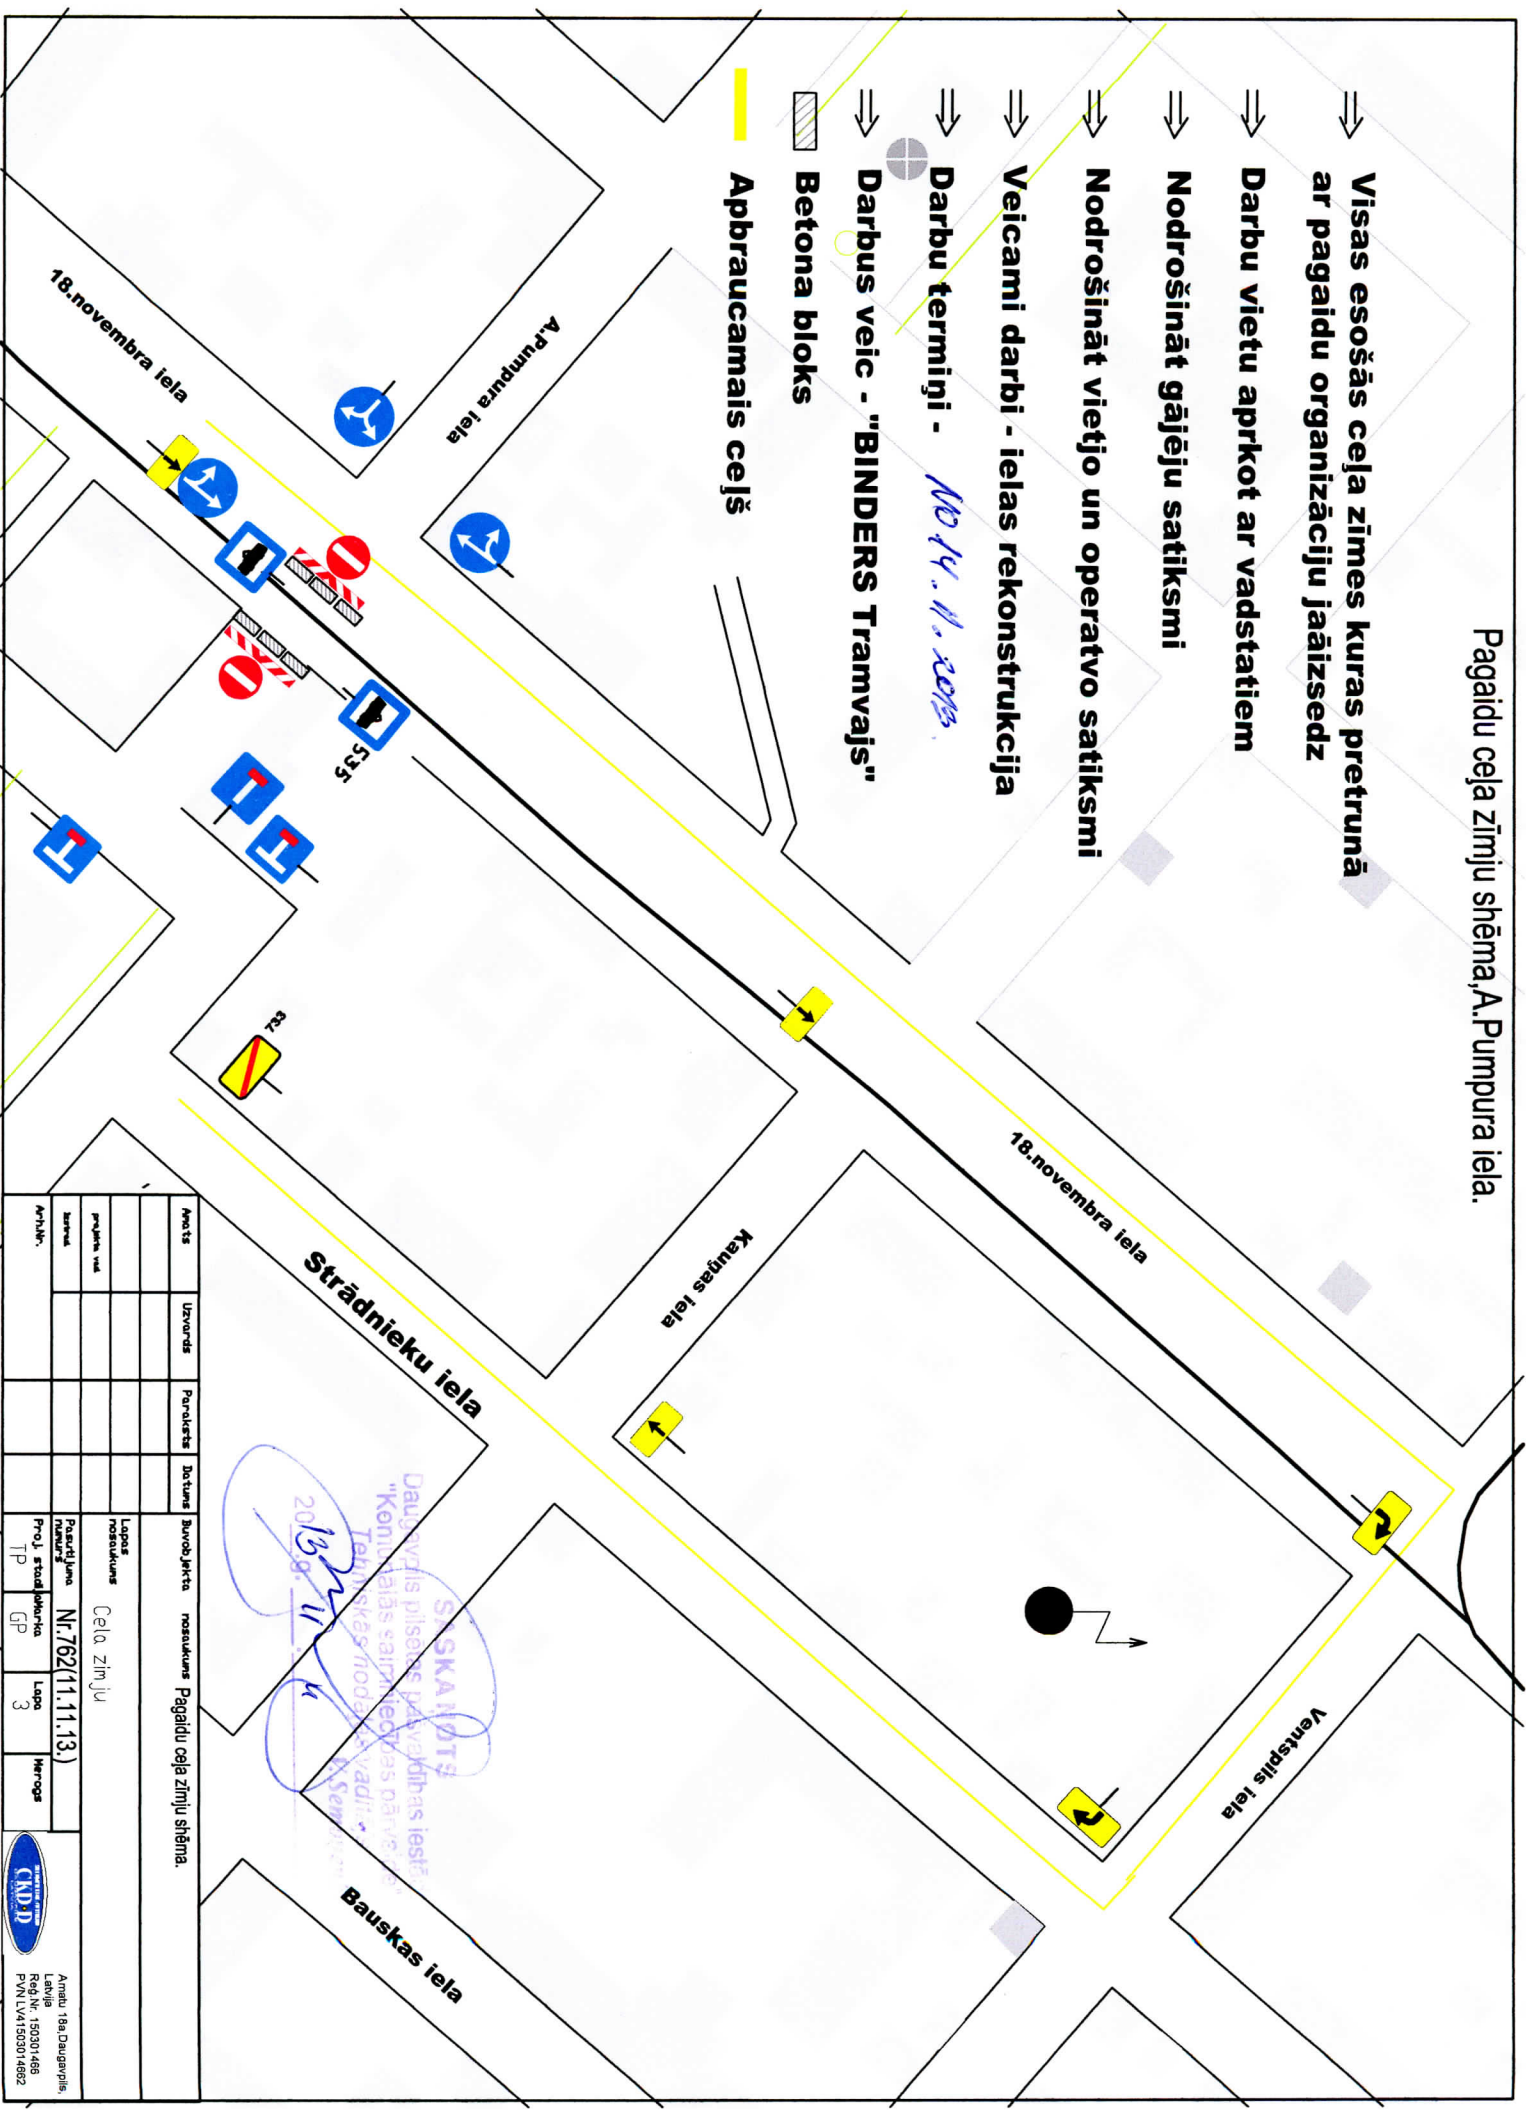

Auksts	Uzvaris	Parastās	Datums	Burov. Jkta	nosaukums	Pagaidu ceļa zīmju shēma.

Lapa nosaukums		Cela zīmju	
Proj. studijnieka	TP	Lapa	3
Proj. studijnieka	GP	Mērogs	
Pasūtītāja Nr. 762(11.11.13) "Konts tālās saimniecības darbības"			
Saskaņots ar: <i>[Signature]</i> 2013. 11. 14			
Darbavietas pilnvarotais pārvērtības iestāde "Konts tālās saimniecības darbības" Tehniskās nodarbes vadītājs Saskaņots ar: <i>[Signature]</i> 2013. 11. 14			

