




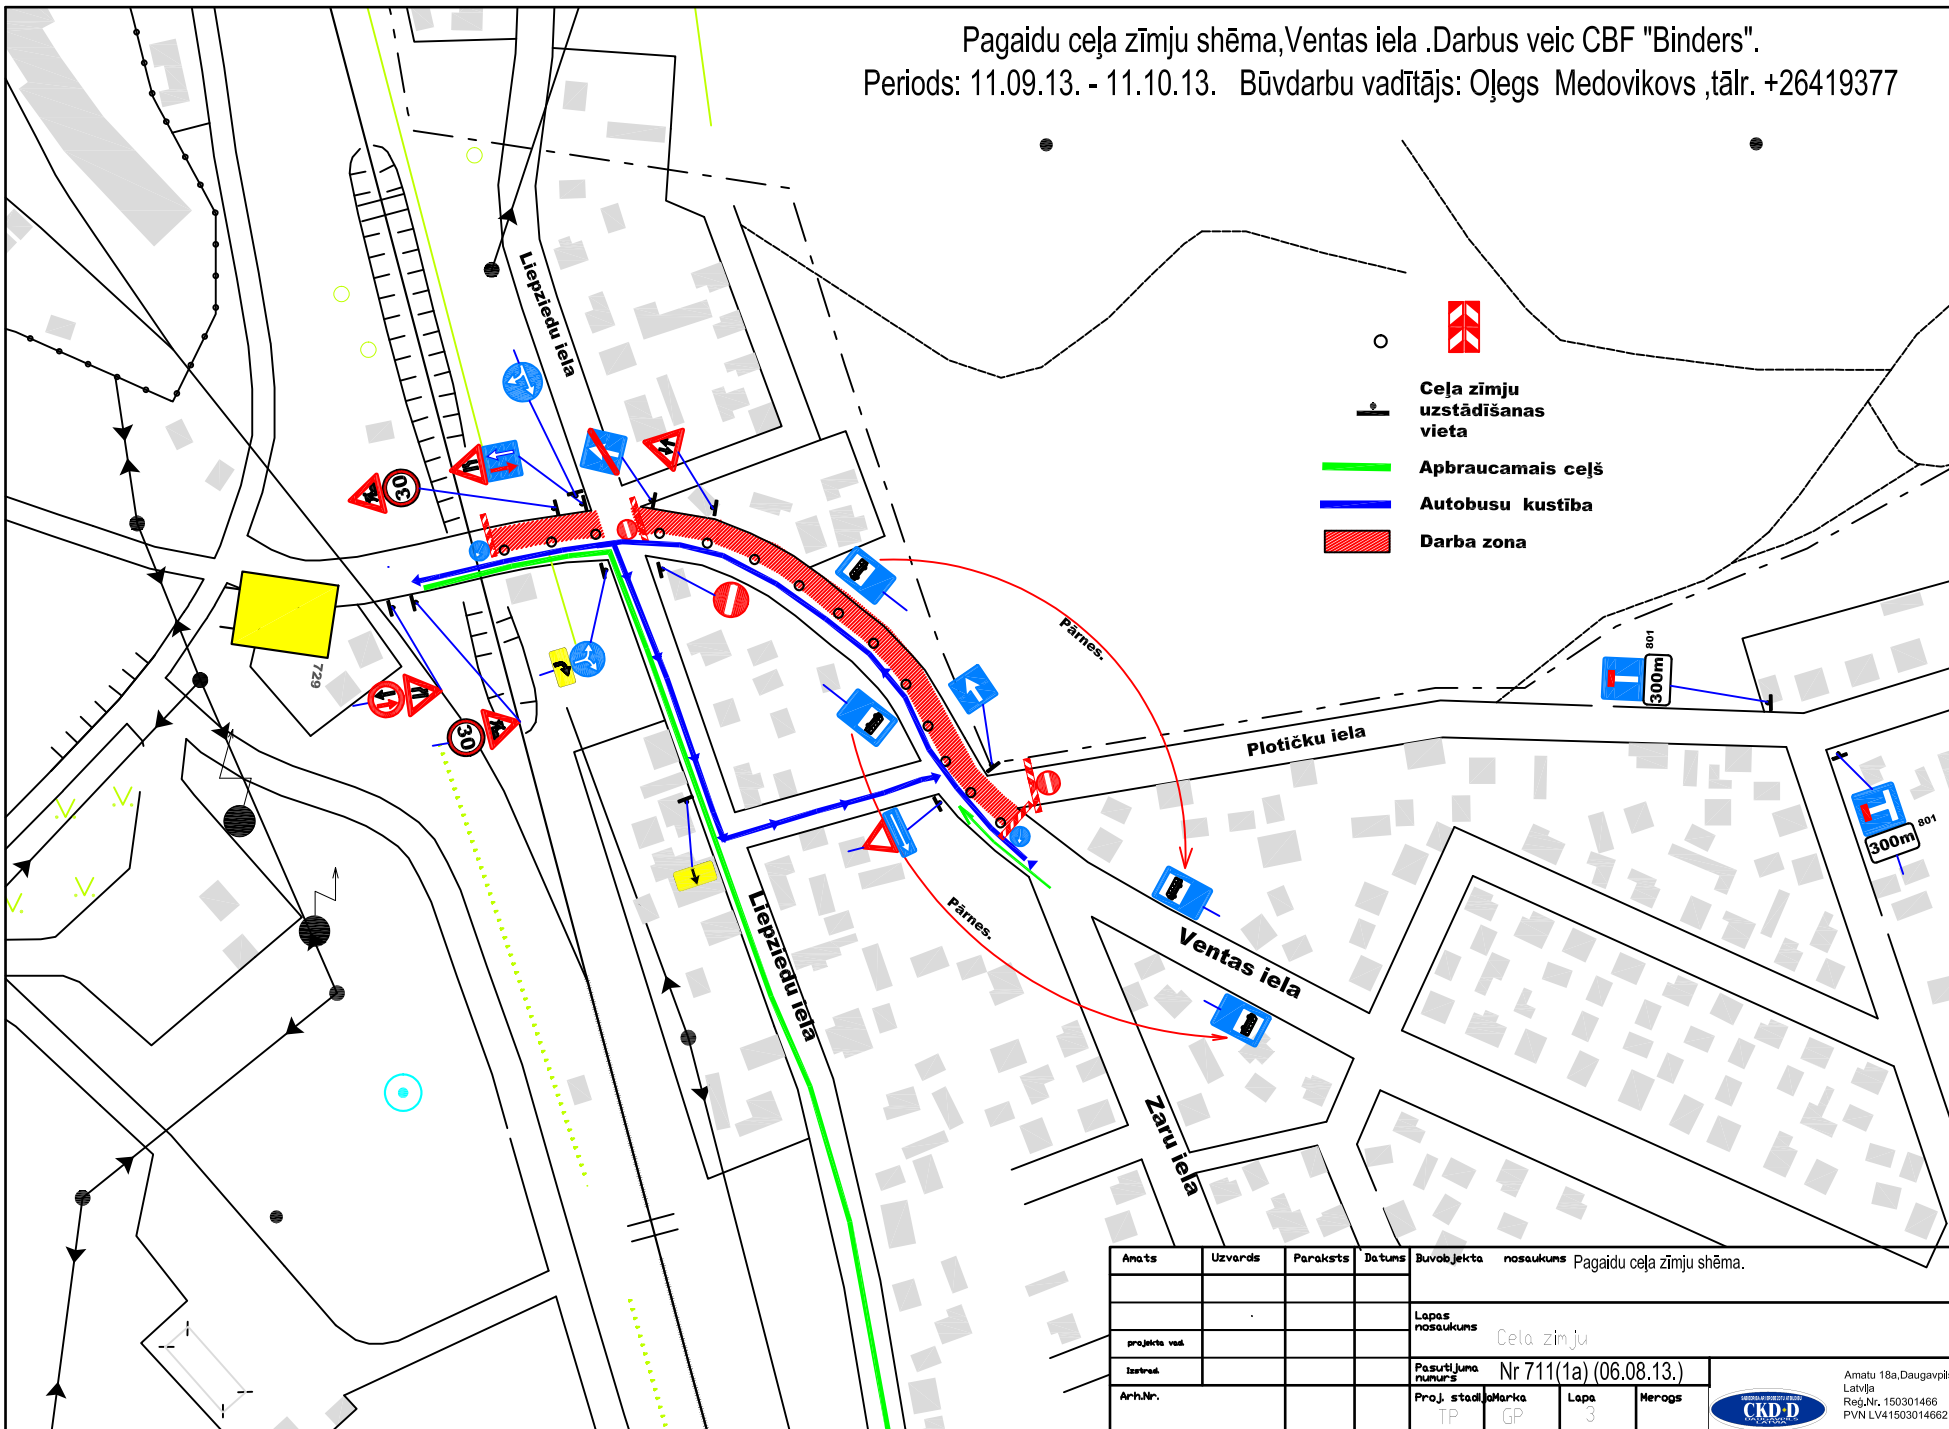

Pagaidu ceļa zīmju shēma, Ventas iela .Darbus veic CBF "Binders".
 Periods: 11.09.13. - 11.10.13. Būvdarbu vadītājs: Oļegs Medovikovs ,tālr. +26419377



-  Ceļa zīmju uzstādīšanas vieta
-  Apbraucamais ceļš
-  Autobusu kustība
-  Darba zona

Amats	Uzvards	Paraksts	Datums	Būvobjekta nosaukums	Pagaidu ceļa zīmju shēma.	
projekta vad				Lapas nosaukums	Cela zīmju	
izstrād				Pasūtījuma numurs	Nr 711(1a) (06.08.13.)	
Arh.Nr.				Proj. stadija	Marka	Lapa
				TP	GP	3
				Merogs		