


Pagaidu ceļa zīmju shēma, Ventas iela. Darbus veic CBF "Binders".  
 Periods: 11.09.13. - 11.10.13. Būvdarbu vadītājs: Oļegs Medovikovs, tālr. +26419377

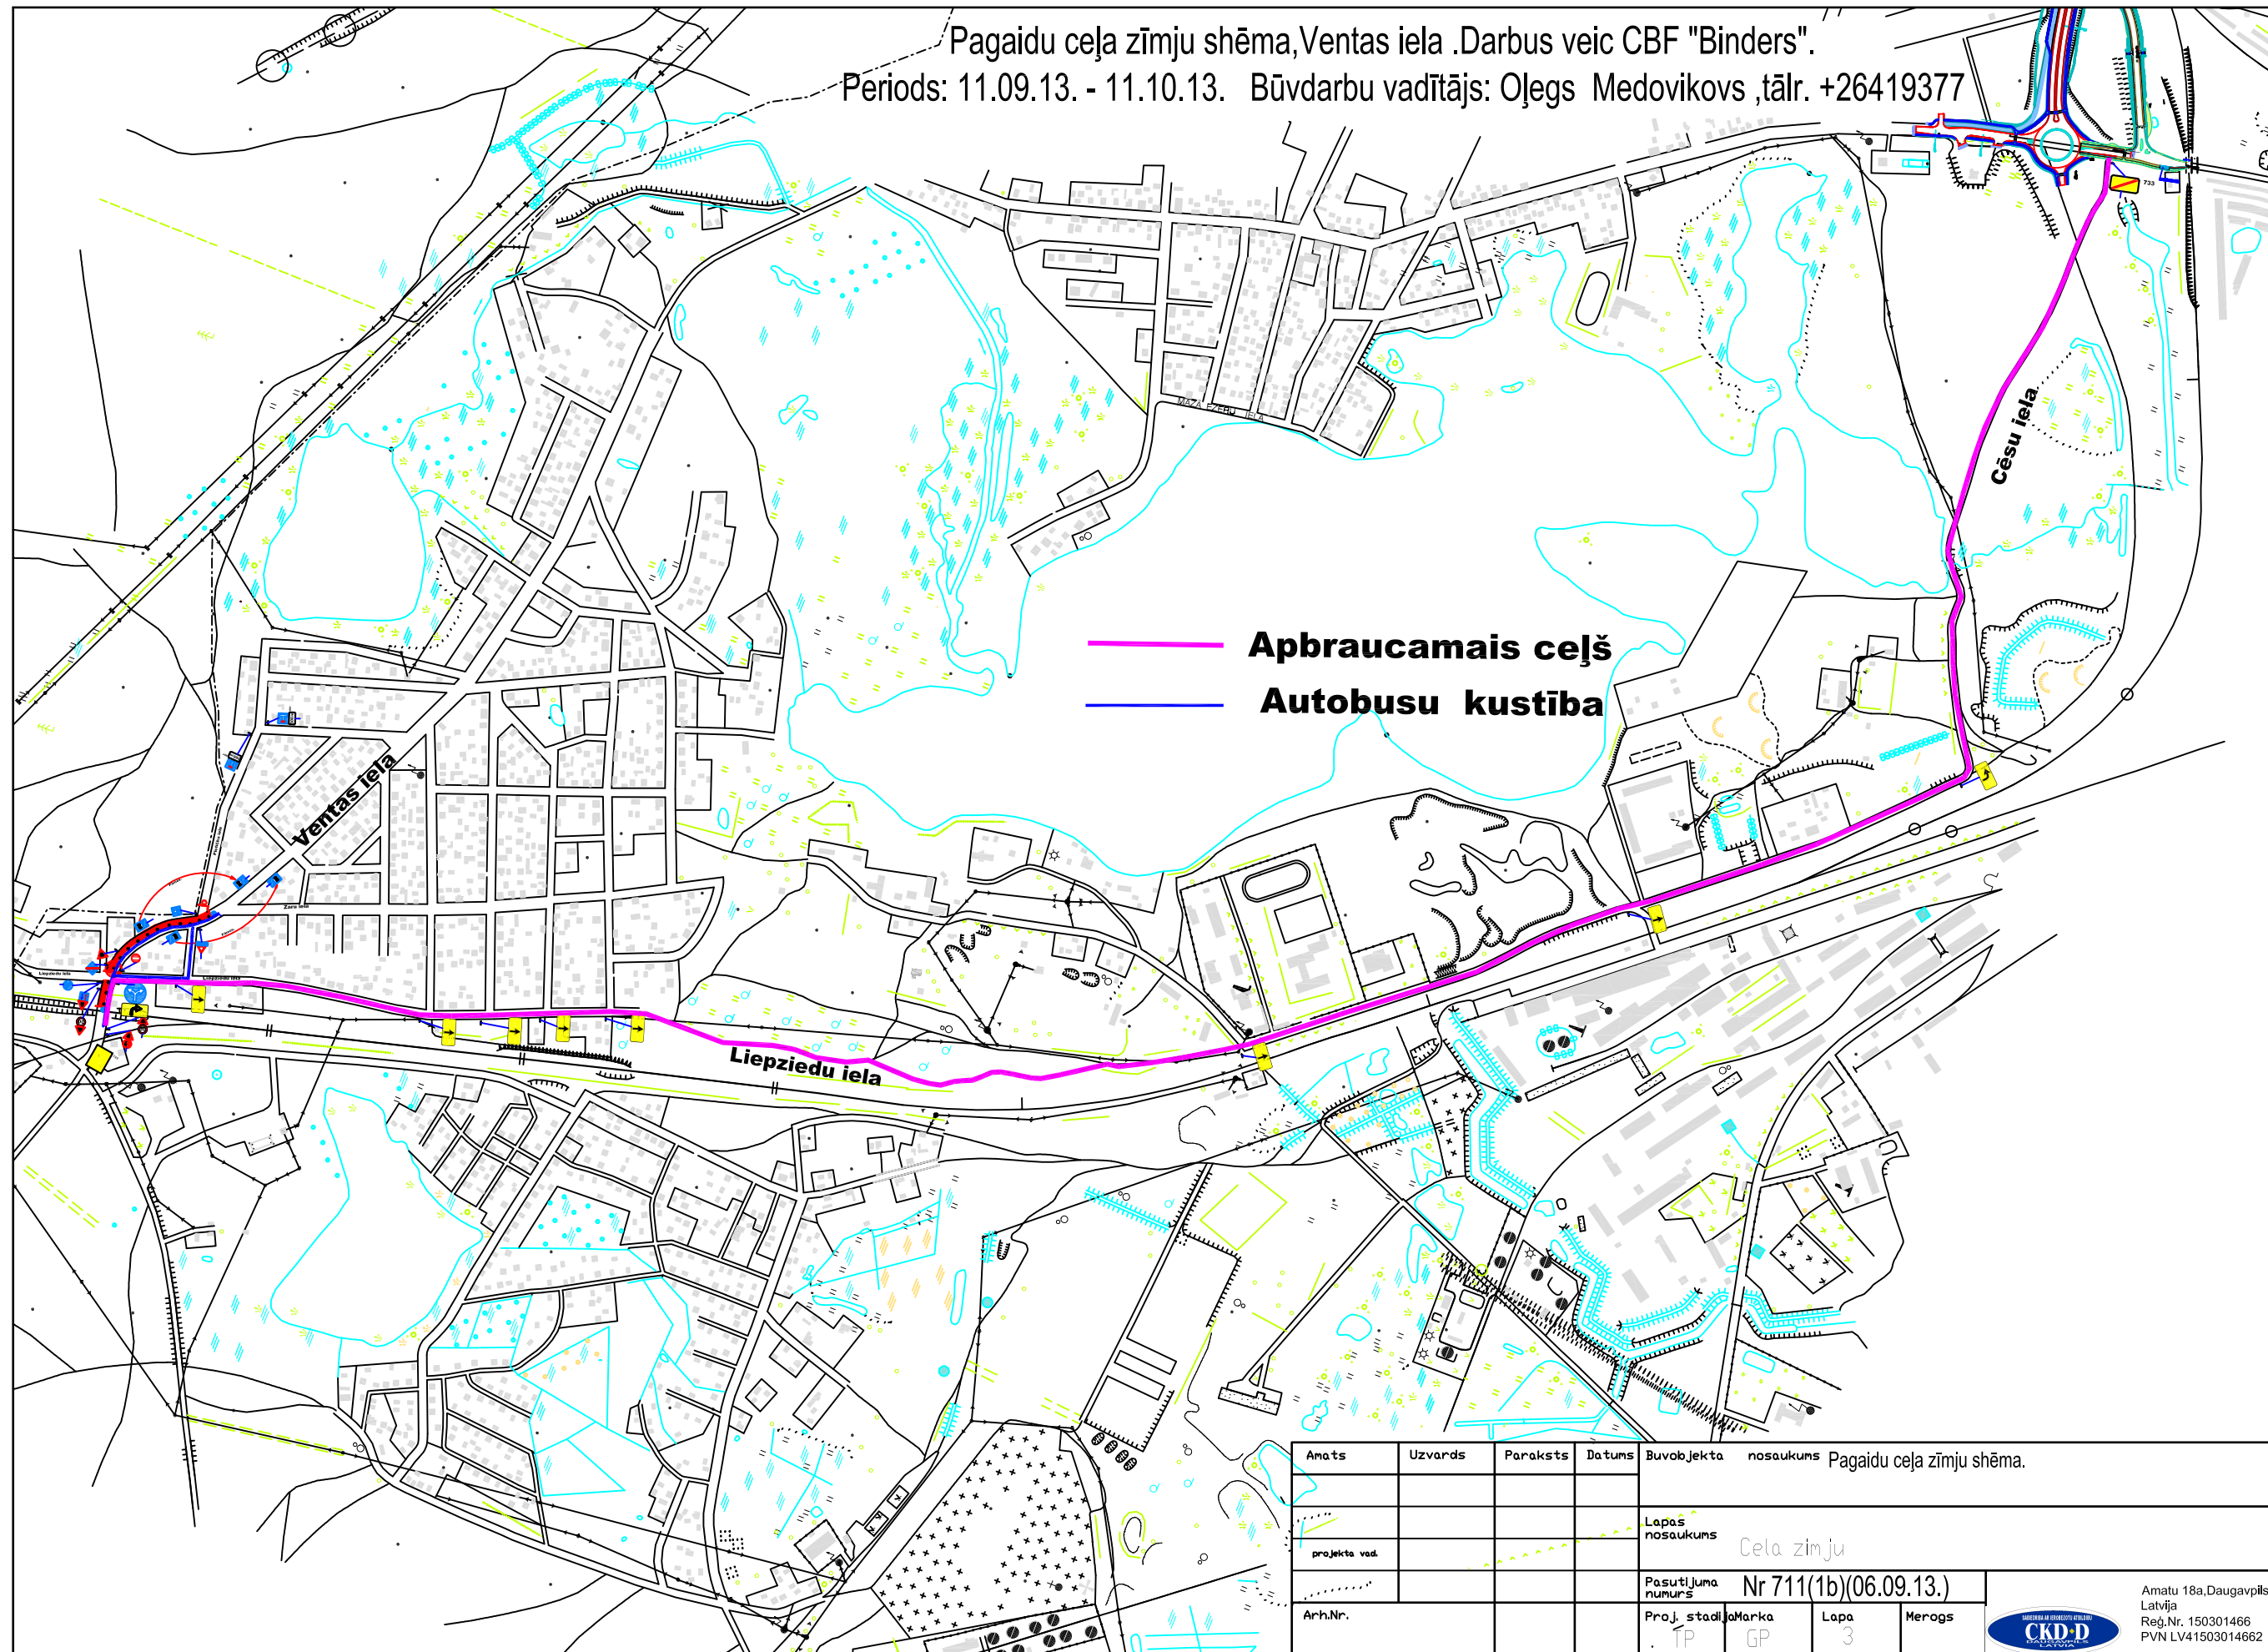

— Apraucamais ceļš  
 — Autobusu kustība

Anats	Uzvards	Paraksts	Datums	Buvobjekta nosaukums	Pagaidu ceļa zīmju shēma.
projekta vad.				Lapas nosaukums	Ceļa zīmju
Arh.Nr.				Pasūtījuma numurs	Nr 711(1b)(06.09.13.)
				Proj. stadija	TP
				Marka	GP
				Lapa	3
				Merogs	

Amatu 18a, Daugavpils,  
 Latvija  
 Reģ.Nr. 150301466  
 PVN LV41503014662

