


**Pagaidu ceļa zīmju shēma, 18.novembra ielā (no Valkas ielas līdz Klusā ielai).
 Rekonstrukcija A6-A13. Darbus veic SIA "Binders" no 15.08.13. līdz 16.08.13.**

Darba zona
 Cēļa zīmju
 uzstādīšanas
 vieta

SASKAŅOTS
 DPPI
 "Komunālās saimniecības pārvalde"
 vadītāja vietnieks
 V. Kuzmins
 2013.08.09.

SASKAŅOTS
 SIA "Daugavpils autobusu parks"
 18.09.2013.

VAS LATVIJAS VALSTIS CELĻU
 DAUGAVPILS NODALĪS
 vadītājs
 G. IMELNICKIS
 18.08.13.

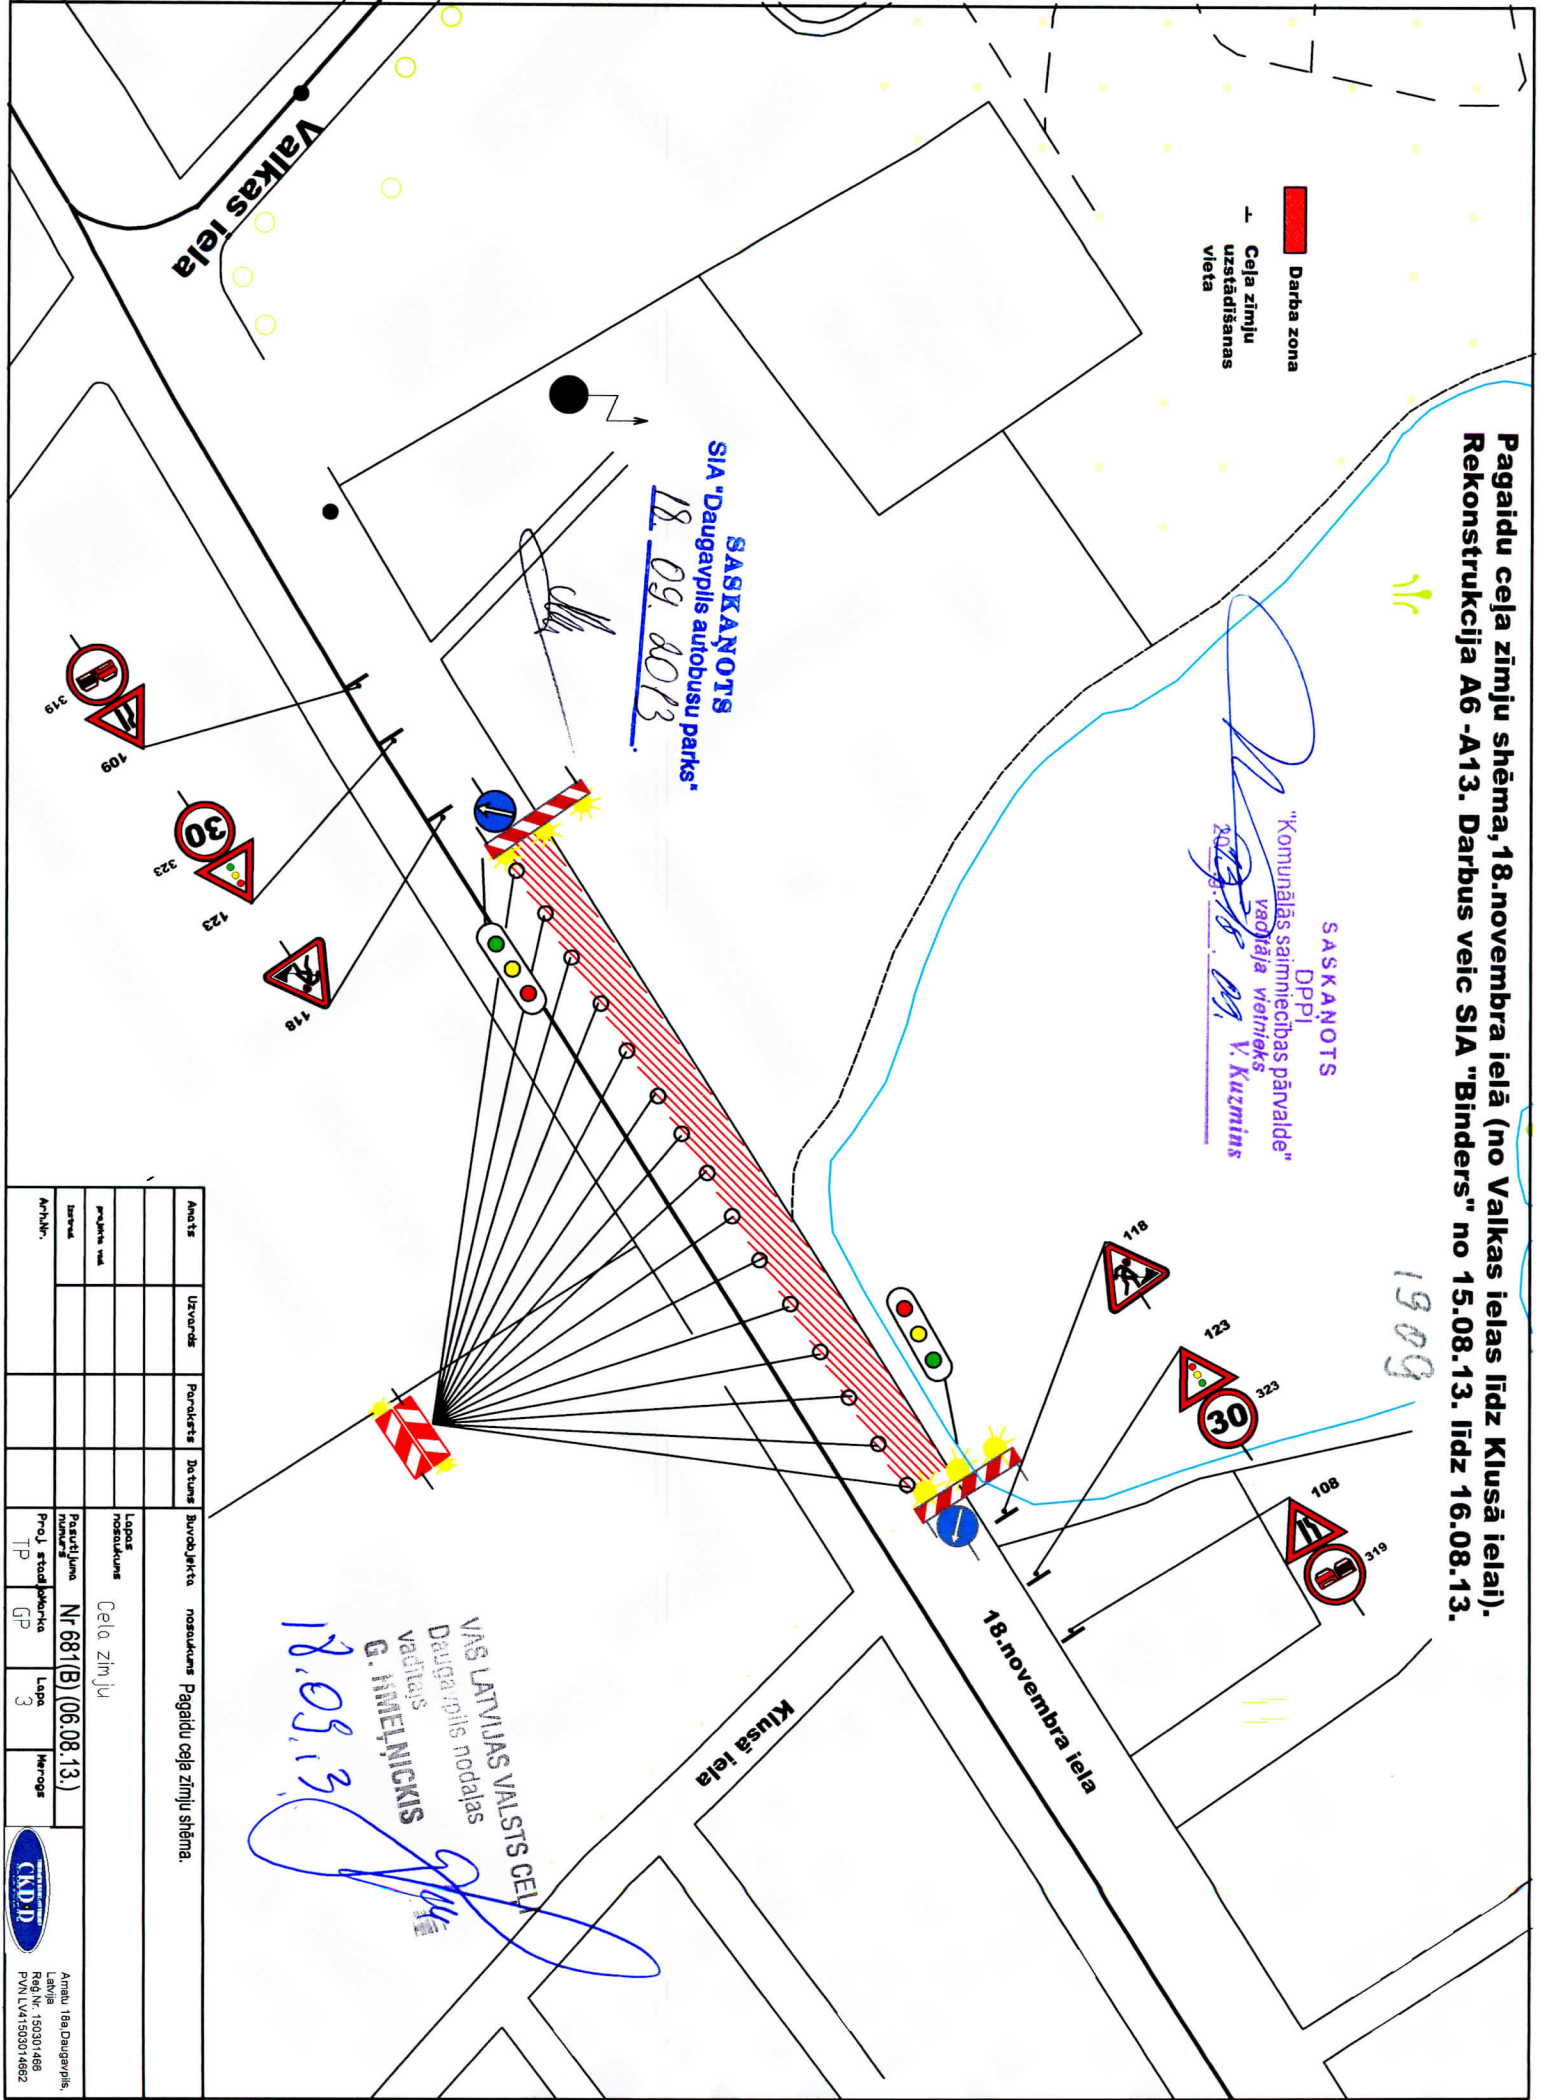


Anotāts	Uzvārds	Purkētājs	Darbu nosaukums	Buvēobjekts	nosaukums	Pagaidu ceļa zīmju shēma.
Lapas nosaukums: Ceļa zīmju						
Projektējuma numurs: Nr.681(B) (06.08.13.)						
Proj. štadaļnodaļa: TP						
Lapa: 3						
Mērogs:						
Amda: 18a, Daugavpils, Latvija Reģ.Nr.: 150301468 P.V.Nr.: LV1503014682						

Pagaidu ceļa zīmju shēma, 18.novembra ielā (no Valkas ielas līdz Klusā ielai).
 Rekonstrukcija A6 -A13. Darbus veic SIA "Binders" no 15.08.13. līdz 16.08.13.

1909

SASKAŅOTS
 DPPI
 "Komunālās saimniecības pārvalde"
 vadītāja vietnieks
 18.09. V.Kuzmins

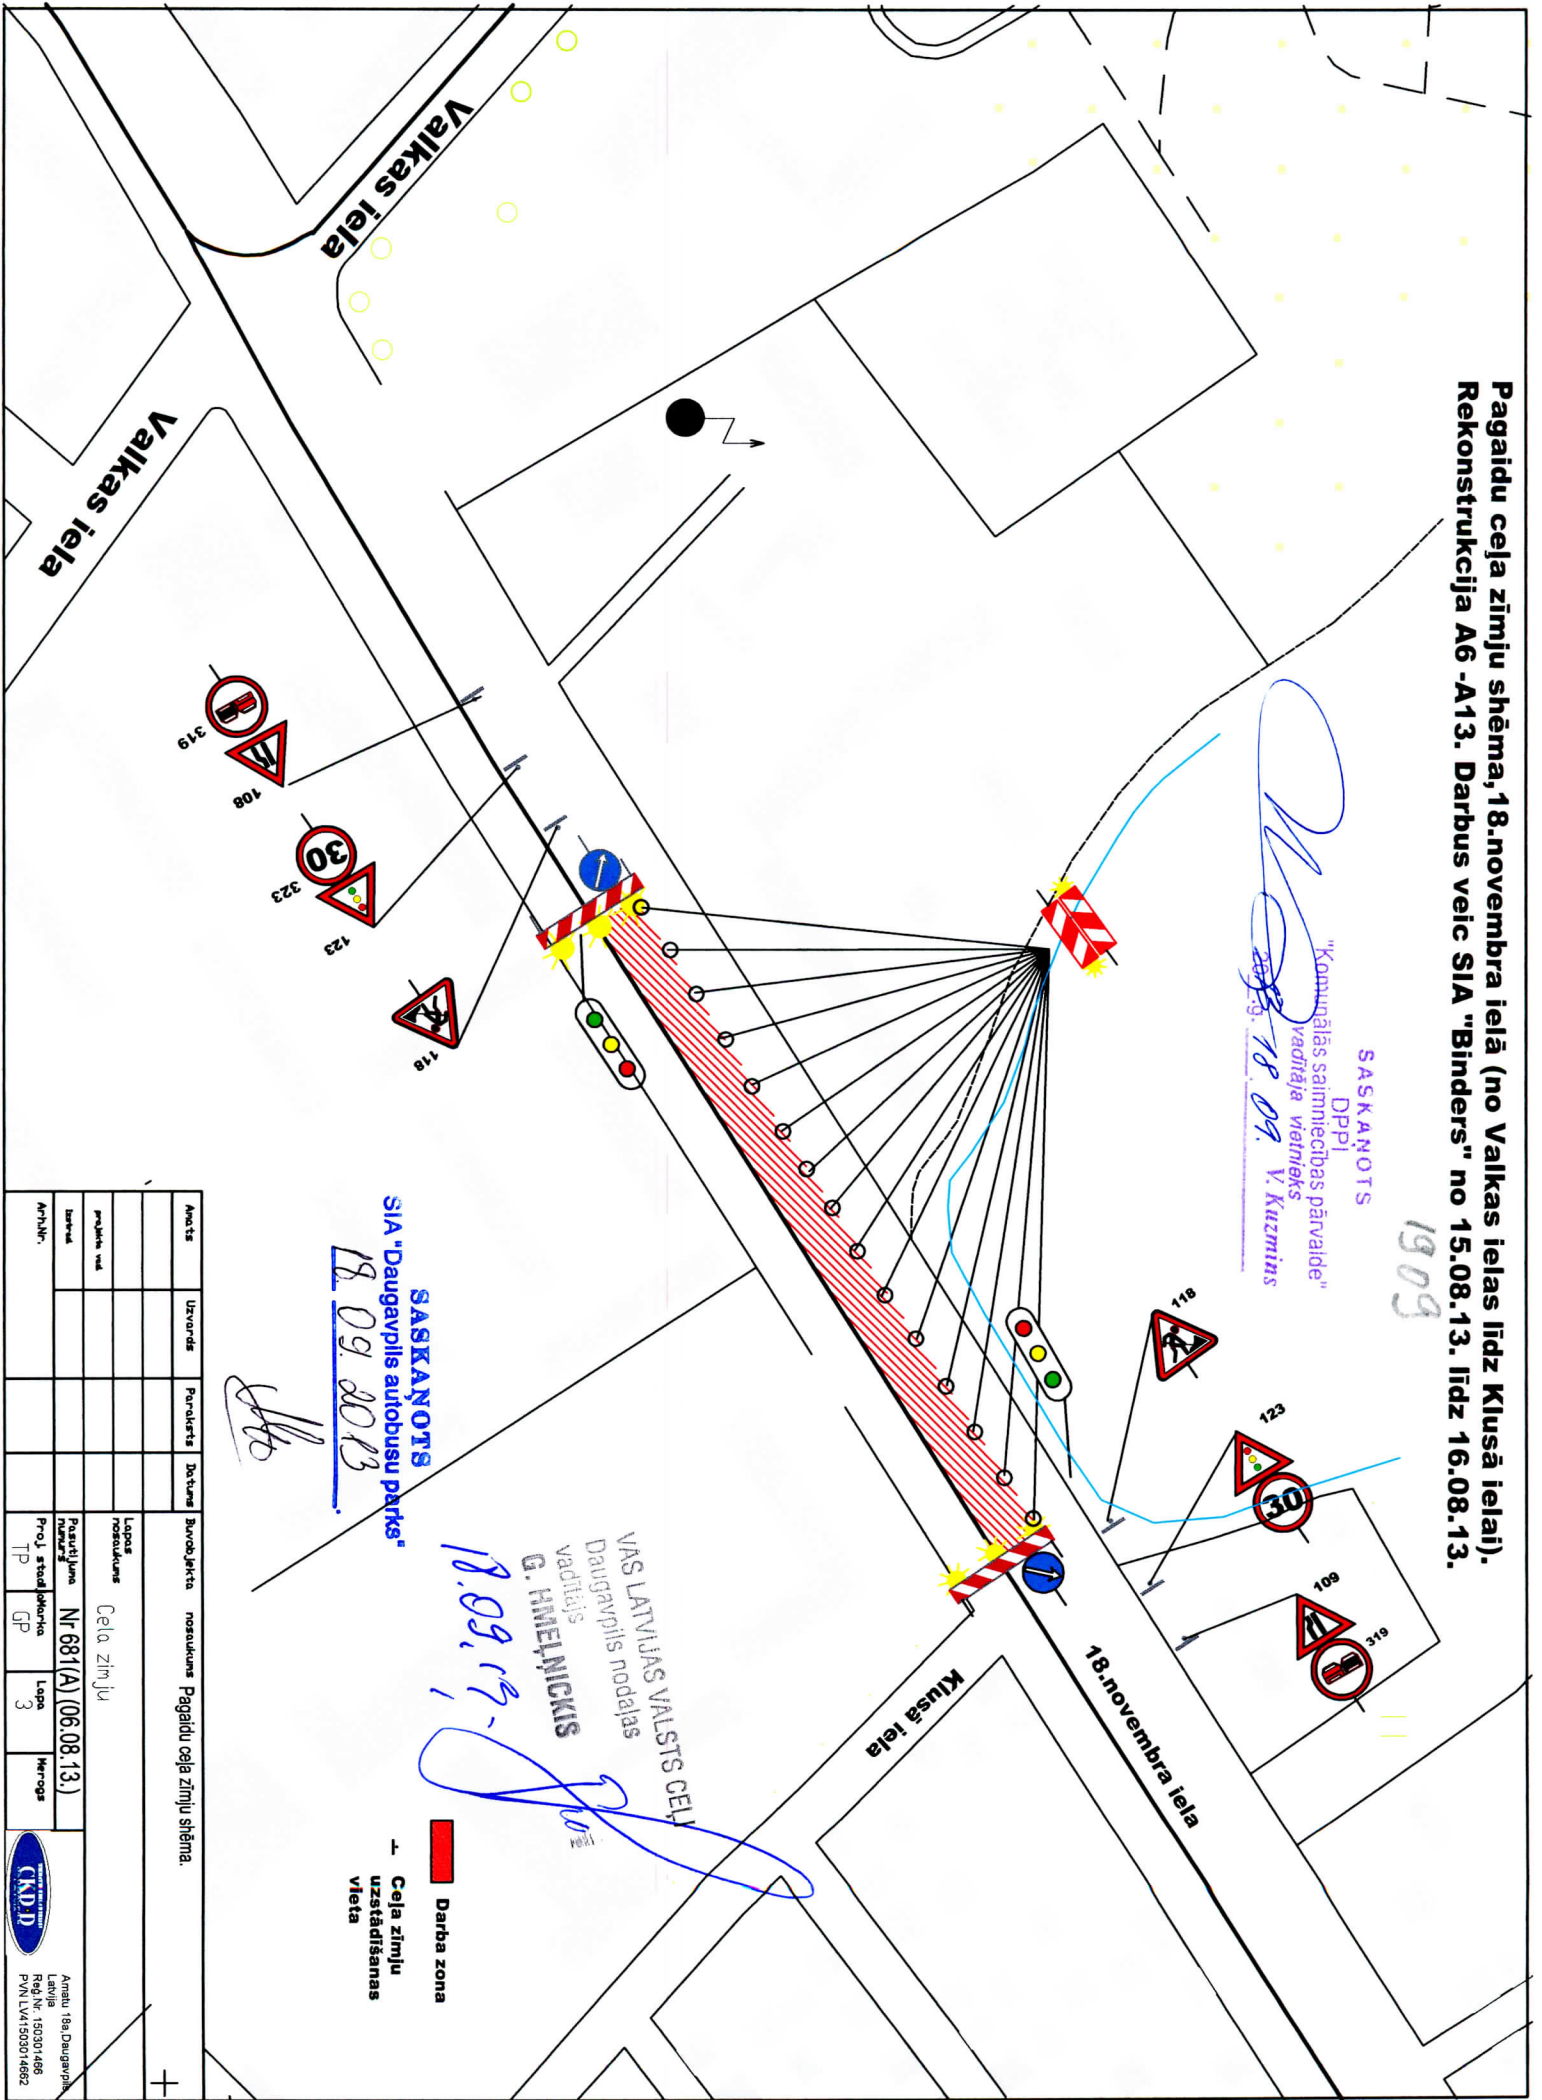

SASKAŅOTS
 SIA "Daugavpils autobusu parks"
 18.09.2013

VAS. LATVIJAS VALSTIS CEĻI
 Daugavpils nodalnes
 vadītājs
 G. HMEĻNICKIS

■ Darba zona
 - Cela zīmju uzstādīšanas vieta

Auksts	Uzvarde	Paraksts	Dejums	Burobājuma nosaukums	Pagaidu ceļa zīmju shēma.
projekta vad.					
izstrād.					
atbalst.					
Laput nosaukums	Cela zīmju				
Projekta numurs	Nr 681(A) (06.08.13.)				
Proj. stand. jautājuma TP	GP	Lapa	3	Herogs	
Anāts: 18a Daugavpils Latvija Reģ.Nr. 150301488 P.V.Nr. LV41503014882					